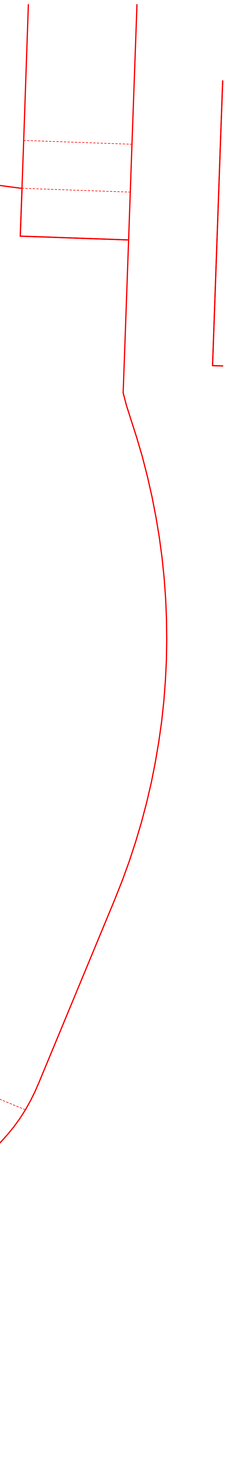

ZIE BIJZONDERE VOORWAARDE(N)

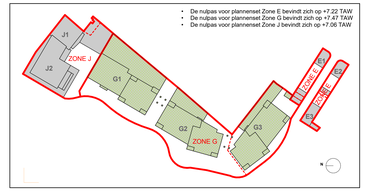

Keizerpoort II
Gent

ARCHITECT ONTWERPER	awg architecten bv Paardenmarkt 85 2000 Antwerpen www.awg.be	Maarten verbrancksot Christine de Ruijter	TEL: +32 3 233 87 MAIL: maarten.verbrancksot@awg.be MAIL: christine.de.ruijter@awg.be
ARCHITECT UITVOERING	BUREAU BOUWTECHNIEK NV Michel de Broeylaan 8 2000 Antwerpen www.b-b.be	Frédérique Vermeyen	TEL: +32 3 231 53 95 MAIL: Frederique.vermeyen@b-b.be
BOUWHEER	Antonius RED Industrielaan 28 B-9032 Wondelgem	Thierry Maene Filip Verhaeghe	TEL: +32 9 370 75 55 MAIL: Thierry.maene@jorys-projects.be MAIL: filip.verhaeghe@jorys-projects.be
ingenieur stabiliteit	Sweco Ottergemsesteenweg 43 9000 Gent	Roel Ghysens	TEL: +32 9 210 31 50 MAIL: roel.ghysens@sweco-belgium.be
ingenieur technieken	Studiebureau Technieken Bogaerts bv Kapelstraat 1 B-9070 Lovenjo - Kuiken	Michael Bogaerts	TEL: +32 485 62 36 73 MAIL: michael@studiobureautechniekenbogaerts.be
EPB-verslaggeving	Xenadvies Biesdaasen 451 2990 Wuustwezel	Kaitlijn Van den Bleeken	TEL: +32 3 207 01 81 MAIL: kaitlijn@xenadvies.be
ingenieur akoestiek	DZS International Ambachtenlaan 54 b-3001 Heverlee	Thomas Coenegrachts	TEL: +32 1 623 89 88 MAIL: thomas.coenegrachts@dzsint.com
veiligheidscoördinator	Xenadvies Biesdaasen 451 2990 Wuustwezel	Rik Van Beveren	TEL: +32 476 79 57 85 MAIL: rik@xenadvies.be
landschapsarchitect	Omgeving Uitbreidingsstraat 39G/1 2600 Antwerpen	Ruben Eelbode Marte Pauwels	TEL: +32 3 448 22 72 MAIL: ruben.eelbode@omgeving.be MAIL: marte.pauwels@omgeving.be

-	Vergunningsaanvraag	20/03/2026
A	Vergunningsaanvraag Aanvullingen	20/05/2026

Zone G - Rioleringsplan

LOT		
FASE		
ZONE	Z	Algemeen
PROJECTFASE	7	BOUWAANVRAAG
CATEGORIE	01	Architectuur / Nieuw
PLANTYPE	13	Rioleringsplannen
VOLGNUMMER	001	

VOOR AKKOORD de bouwheer

Thierry Maene

VOOR AKKOORD de architect

Schaal: 1 : 100 (2m, 4m)
Datum: 20/05/2026 Formaat: A0+_L 841x1309 Opp.: 1.18 m²
Bestandsnaam Intern: 004208-Z-701-13-001-A
Bestandsnaam CDE: BA_K2PIIZoneG_P_N_00_fundering

Auteur: Author // Project: 004208

Autodesk Docs://004208-Keizerpoort/004208-ModelArchitectuur.rvt

Versie: RELVT 2024