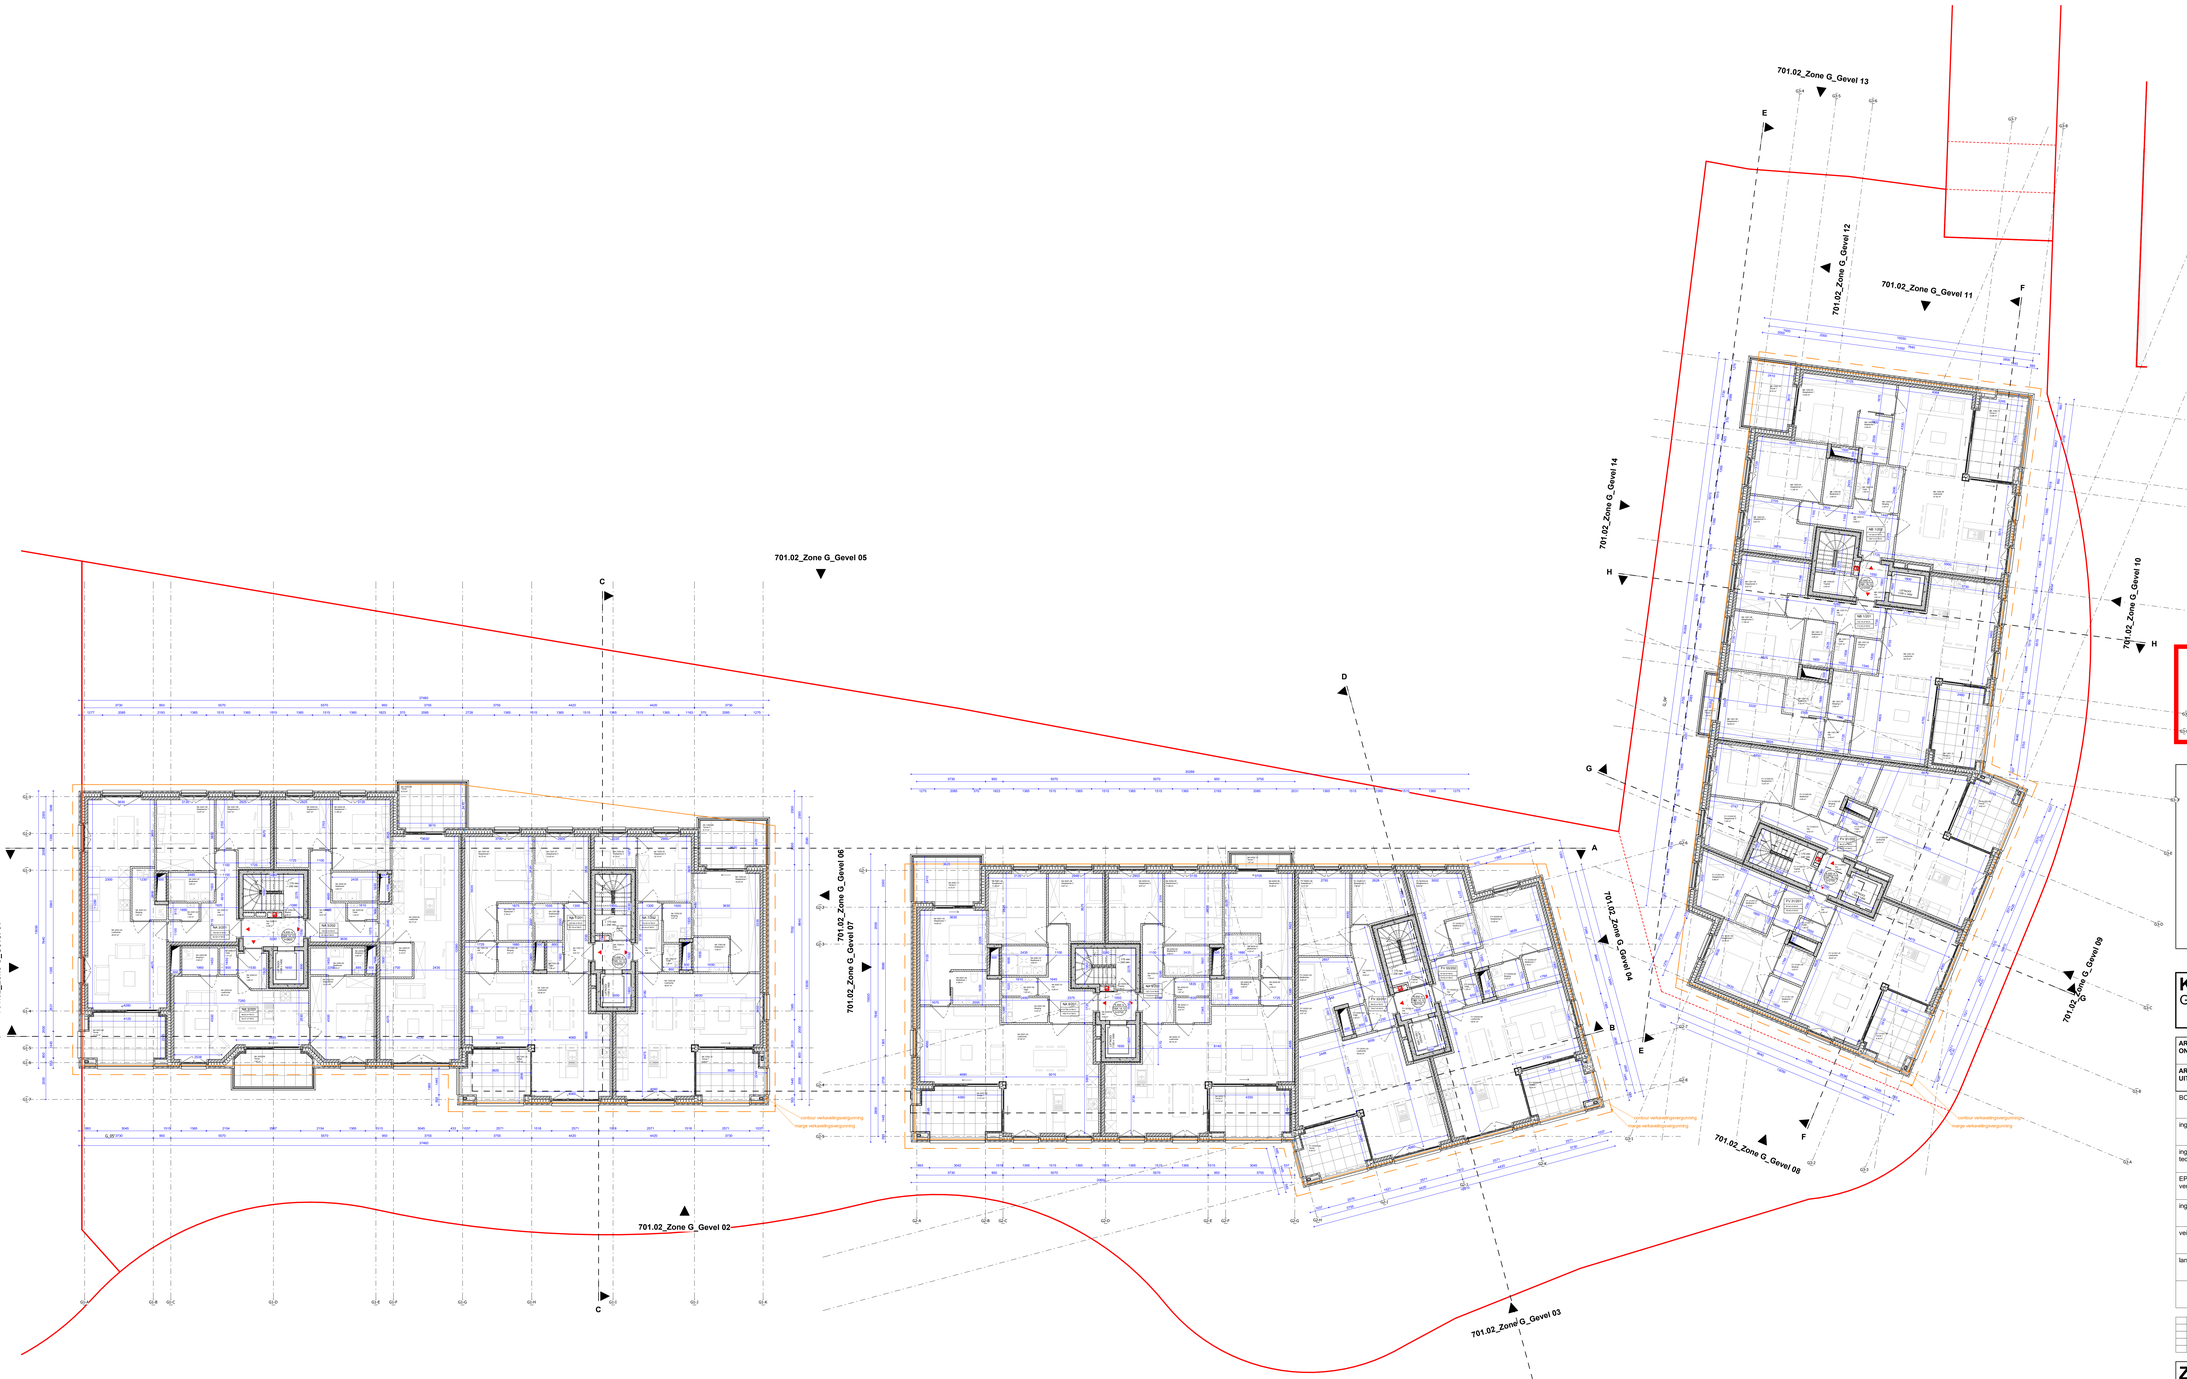

ZIE BIJZONDERE VOORWAARDE(N)

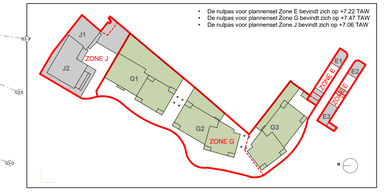

- De nulpas voor plannenset Zone E bevindt zich op +7.22 TAW
- De nulpas voor plannenset Zone G bevindt zich op +7.47 TAW
- De nulpas voor plannenset Zone J bevindt zich op +7.06 TAW

Keizerpoort II
Gent

ARCHITECT ONTWERPER	awg architecten bv Paardenmarkt 93 2000 Antwerpen www.awg.be	Maarten verdonschot Christine de Ruijter	TEL: +32 3 233 87 MAIL: maarten.verdonschot@awg.be MAIL: christine.de.ruijter@awg.be
ARCHITECT UITVOERING	BURE AU BOUWTECHNIEK NV Michel de Braeystraat 8 2000 Antwerpen www.b-b.be	Frederique Vermeyen	TEL: +32 3 231 53 95 MAIL: Frederique.vermeyen@b-b.be
BOUWHEER	Ardonia RED Industriewerg 76 B-9032 Wondelgem	Thierry Maene Filip Verhaeghe	TEL: +32 9 370 75 05 MAIL: Thierry.maene@jnjrs-projects.be MAIL: filip.verhaeghe@jnjrs-projects.be
ingenieur stabiliteit	Sweco Elfstedtraat 43 9000 Gent	Roel Ghysens	TEL: 092/10.31.50 MAIL: roel.ghysens@sweco-belgium.be
ingenieur technieken	Studiebureau Technieken Bogaerts bv Rijkweg 15 B-9270 Laarne - Kalken	Michael Bogaerts	TEL: +32 485 52 36 73 MAIL: michael@studiobureaubogaerts.be
EPB - verslaggeving	Xenergies Bredabaan 451 2990 Wuustwezel	Katrijn Van den Bleeken	TEL: 03 207 01 81 MAIL: katrin@xenergies.be
ingenieur akoestiek	DJS International Kapelstraat 43 b-3001 Heverlee	Thomas Coenegrachts	TEL: +32 1 623 89 88 MAIL: thomas.coenegrachts@djsint.com
veiligheidscoördinator	Xenergies Bredabaan 451 2990 Wuustwezel	Rik Van Beveren	TEL: +32 475 76 57 85 MAIL: rik@xenergies.be
landschapsarchitect	Omgeving Uitbreidingsstraat 390/1 2600 Antwerpen	Ruben Eelbode Marte Pauwels	TEL: +32 3 448 22 72 MAIL: ruben.eelbode@omgeving.be MAIL: marte.pauwels@omgeving.be

Zone G - Grondplan
Niv 020

LOT		
FASE		
ZONE	G	Algemeen
PROJECTFASE	7	BOUWAANVRAAG
CATEGORIE	01	Architectuur / Nieuw
PLANTYPE	.01	Grondplannen
VOLGNUMMER	011	

VOOR AKKOORD de bouwheer

Thierry Maene

VOOR AKKOORD de architect

Schaal: 1 : 100 (2m 4m)

Datum: 20/03/2026 Formaat: A0+_L 841x1189 Opp.: 1.18 m²

Bestandsnaam Intern: 004208-G-T01 D1-011

Bestandsnaam CDE: BA-K2PII_zone G-P-N-02

Auteur: Author // Project: 004208

Autodesk Docs://004208-Keizerpoort/004208-Modellen/Architectuur.rvt

Versie: REVIT 2024