




**ZIE BIJZONDERE
VOORWAARDE(N)**

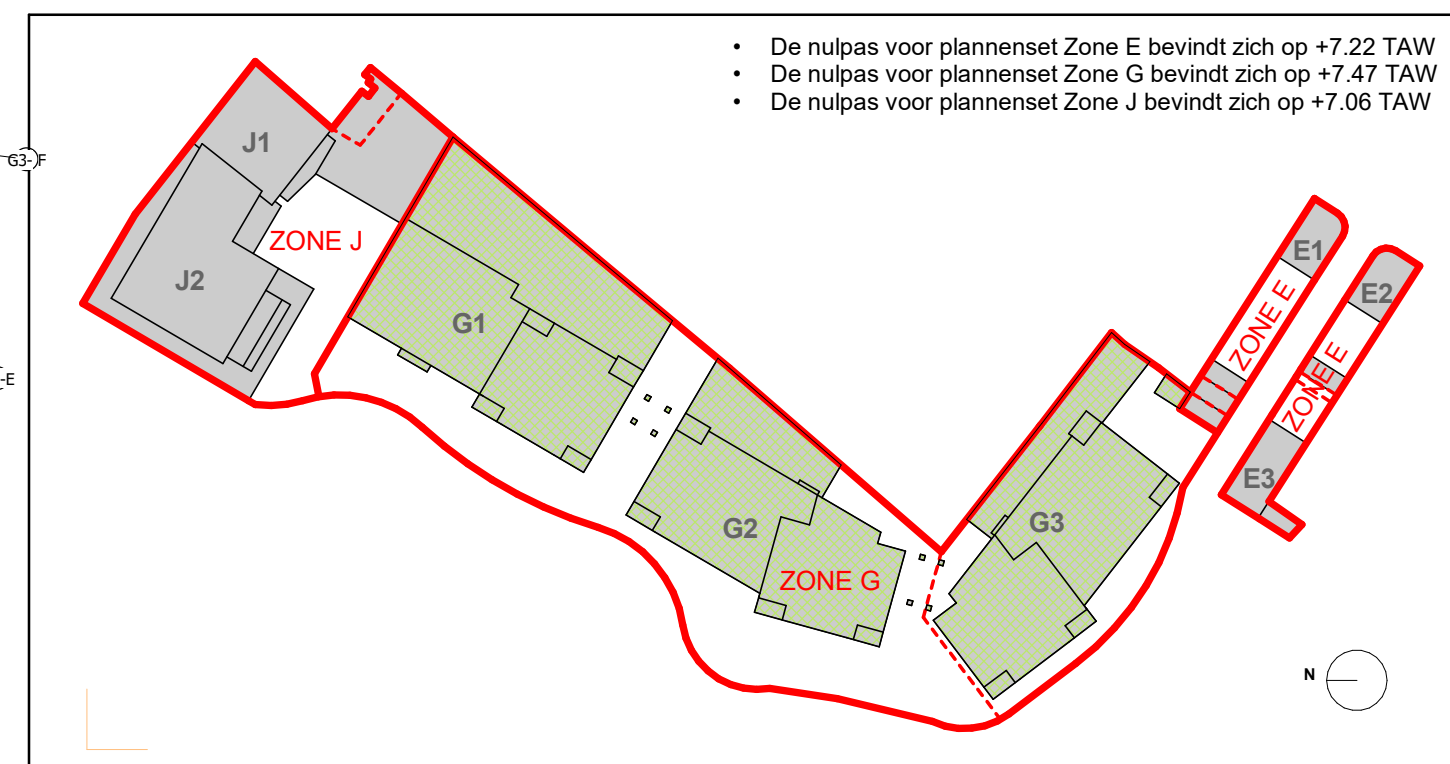

Keizerpoort II
Gent

ARCHITECT ONTWERP	awg weg architecten bv Pruissendijk 50 2000 Antwerpen www.awg.be	Martin Vermeirshof Christien de Rijcke	TEL +32 3 233 87 MAIL martin.vermeirshof@weg.be MAIL cristien.de.rijcke@weg.be
ARCHITECT UITVOERING	BB BURJAL & BOUTEYNEK NV Rue de l'Industrie 8 1050 Brussel	Industrieel Vermeiren	TEL +32 21 331 95 MAIL f.vermeiren@bb-architecten.be
BOUWHEER	Annoes RED Rue de l'Industrie 8 B-1050 Willebroeck	Theory Maere Pauv. Lomme	TEL +32 2 370 75 MAIL theory.maere@red-project.be MAIL bp.vermeiren@red-project.be
ingénieur stabieler	SWECO Stw Stw 9000 Gent	Ruel Drieyens	TEL +32 9 13 01 50 MAIL ruel.drieyens@swecobelgium.be
ingénieur technicien	STB Stuurgroep Techniek Koning 75 B-1270 Leerne - Kalken	Michael Bogerts	TEL +32 681 02 76 73 MAIL michael.bogerts@stb-architecten.be
EPB - verslaggeving	E Energie Broesele - 61 2900 Wommeloo	Karinj Van den Breeken	TEL +32 30 87 30 81 MAIL k.vandenbreeken.be
ingénieur akoestiek	D2I International Aldersdreef 10 b-3001 Heverlee	Thomas Coenegeerts	TEL +32 16 623 86 MAIL thomas.coenegeerts@dzicent.com
veiligheidscoördinator	E Energie Broesele - 61 2900 Wommeloo	Rik Van Beenen	TEL +32 471 79 67 65 MAIL r.vanbeenen.be
landschapsarchitect	OMNIVOX Omgeving Lillevalleiweg 1901 2000 Antwerpen	Robert Elvande Karel Pauwels	TEL +32 3 446 27 72 MAIL robert.elvande@omnivox.be MAIL marie.pauwels@omnivox.be

- Vergunningsaanvraag		20/03/2026	
A Vergunningsaanvraag Aanvullingen		20/03/2026	

Zone G - Grondplan
Niv 010

Zone G - Grondplan Niv 010	LOT		
	FASE		
	ZONE	G	Algemeen
	PROJECTFASE	7	BOUWAAN/RAAG
	CATEGORIE	01	Architectuur / Nieuw
	PLANTTYPE	.01	Grondplannen
	VOLGNUMMER	010	

VOOR AANZORDER of locatiewaer	VOOR AANZORDER of architect	Schaal: 1 : 100  Datum: 20/05/2026 Formaat: A0+L_841x1399 Opp.: 1.18 m² Bestandsnaam Intern: 004208-G-701.01-010-A Bestandsnaam CDE: BA_K2PZ006G_P_N_01	
Thierry Maene			
Acteur: Acteur_01 Project: 004208		Autodesk Docs: 0004208-Kollegaportaal004208-ModelArchitectuur.rvt	
		Versie: REVIT 2026	