

LEGENDE Gevelmaterialen : Blok G1 - G2 - G3

- liggend gevelmetselwerk
- staand gevelmetselwerk
- 1

gevelmetselwerk - licht oranje/rood
- 2

gevelmetselwerk - helderrood
- 3

gevelmetselwerk terugliggend - licht oranje/rood
- 4

gevelmetselwerk terugliggend in tegelverband - licht oranje/rood
- 5

architectonisch beton - grijs
- 6

buitenschrijnwerk - aluminium - brons geanodiseerd
- 7

metaal-aluminium - brons-grijs
- 8


screens - aluminium met doek - kleur ntb.
- 9

spuwers - messing-metaal
- 10

pergola - staal poedercoating
- 11

gevelpleister, inpendige terrassen, lichtgrijs oranje/rood
- 12

houten gevelbekleding - natuurlijk (evt. licht voorvergrijsd)

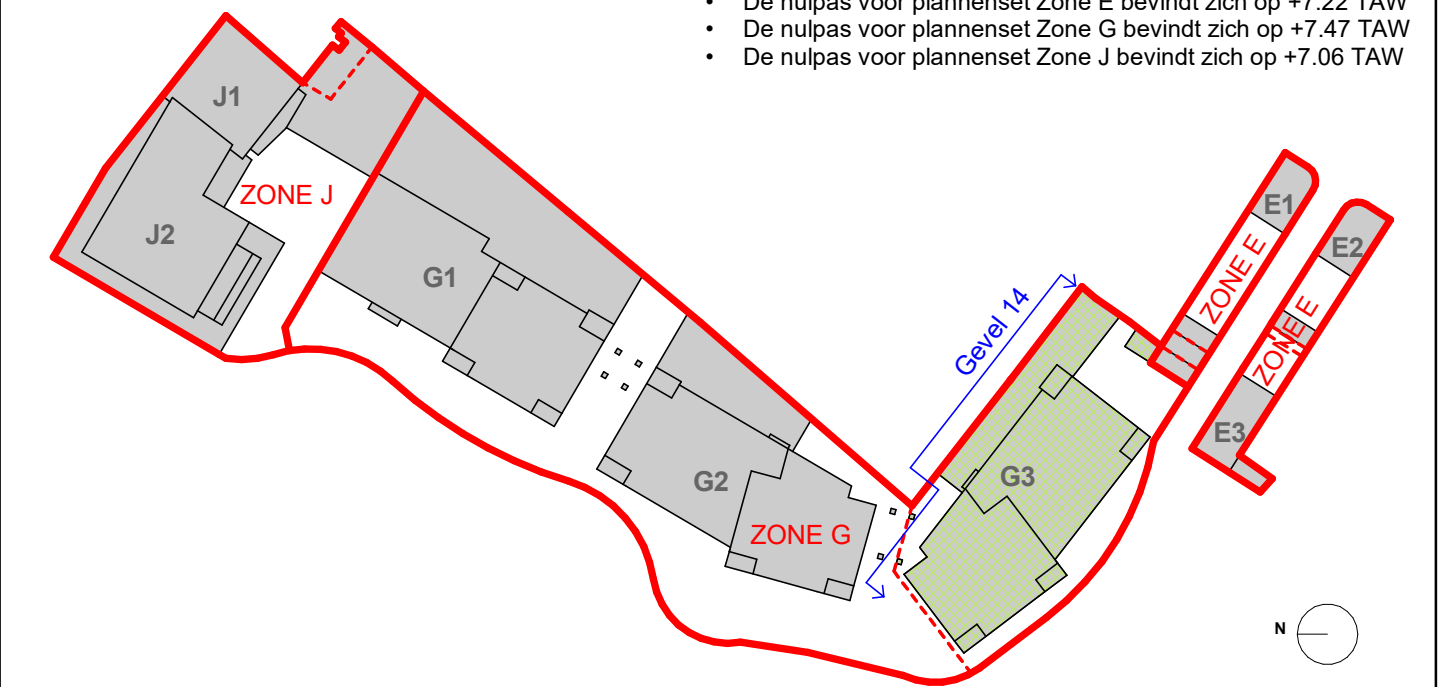

- De nulpas voor plannenset Zone E bevindt zich op +7.22 TAW
- De nulpas voor plannenset Zone G bevindt zich op +7.47 TAW
- De nulpas voor plannenset Zone J bevindt zich op +7.06 TAW


Keizerpoort II
Gent

ARCHITECT ONTWERPER	awg awg architecten bv Paardenmarkt 85 2000 Antwerpen www.awg.be	Maarten verdonschot Christine de Ruijter	TEL: +32 3 233 87 MAIL: maarten.verdonschot@awg.be MAIL: christine.de.ruijter@awg.be
ARCHITECT UITVOERING	BB BUREAU BOUWTECHNIEK NV Michel de Braeystraat 8 2000 Antwerpen www.b-b.be	Frédérique Vermeyen	TEL: +32 3 231 53 95 MAIL: frederique.vermeyen@b-b.be
BOUWHEER	Antonius RED Industrieweg 76 B-9032 Wondelgem	Thierry Maene Filip Verhaeghe	TEL: +32 9 370 75 05 MAIL: Thierry.maene@oryx-projects.be MAIL: filip.verhaeghe@oryx-projects.be
ingenieur stabiliteit	SWECO Sweco Eijffulstraat 43 9000 Gent	Roel Ghysens	TEL: 09/210.31.50 MAIL: roel.ghysens@swecobelgium.be
ingenieur technieken	STB STUDIOBUREAU TECHNIKEN BOGAERTS Studiebureau Technieken Bogaerts bv Heirweg 15 B-9270 Laarne - Kalken	Michael Bogaerts	TEL: +32 485 52 36 73 MAIL: michael@studiebureaubogaerts.be
EPB - verslaggeving	e Xenadvis Bredabaan 451 2990 Wuustwezel	Katrijn Van den Bleeken	TEL: 03 207 01 81 MAIL: katrijn@xenadvis.be
ingenieur akoestiek	D2S D2S International Ambachtenlaan 54 b-3001 Heverlee	Thomas Coenegrachts	TEL: +32 1 623 89 88 MAIL: thomas.coenegrachts@d2sint.com
veiligheidscoördinator	e Xenadvis Bredabaan 451 2990 Wuustwezel	Rik Van Beveren	TEL: +32 476 79 57 85 MAIL: rik@xenadvis.be
landschapsarchitect	OMGEVING Omgeving Uitbreidingsstraat 390/1 2600 Antwerpen	Ruben Eelbode Marte Pauwels	TEL: +32 3 448 22 72 MAIL: ruben.eelbode@omgeving.be MAIL: marte.pauwels@omgeving.be

Zone G - Gevel 14

LOT		
FASE		
ZONE	G	Algemeen
PROJECTFASE	7	BOUWAANVRAAG
CATEGORIE	01	Architectuur / Nieuw
PLANTYPE	.02	Gevels
VOLGNUMMER	020	

VOOR AKKOORD de bouwheer	VOOR AKKOORD de architect	Schaal: 1 : 100 Datum: 20/03/2026 Bestandsnaam Intern: 004208-G-701.02-020 Bestandsnaam CDE: BA-KZPII_zone G-G-N-14	2m 4m Opp.: 0.35 m²
Thierry Maene			

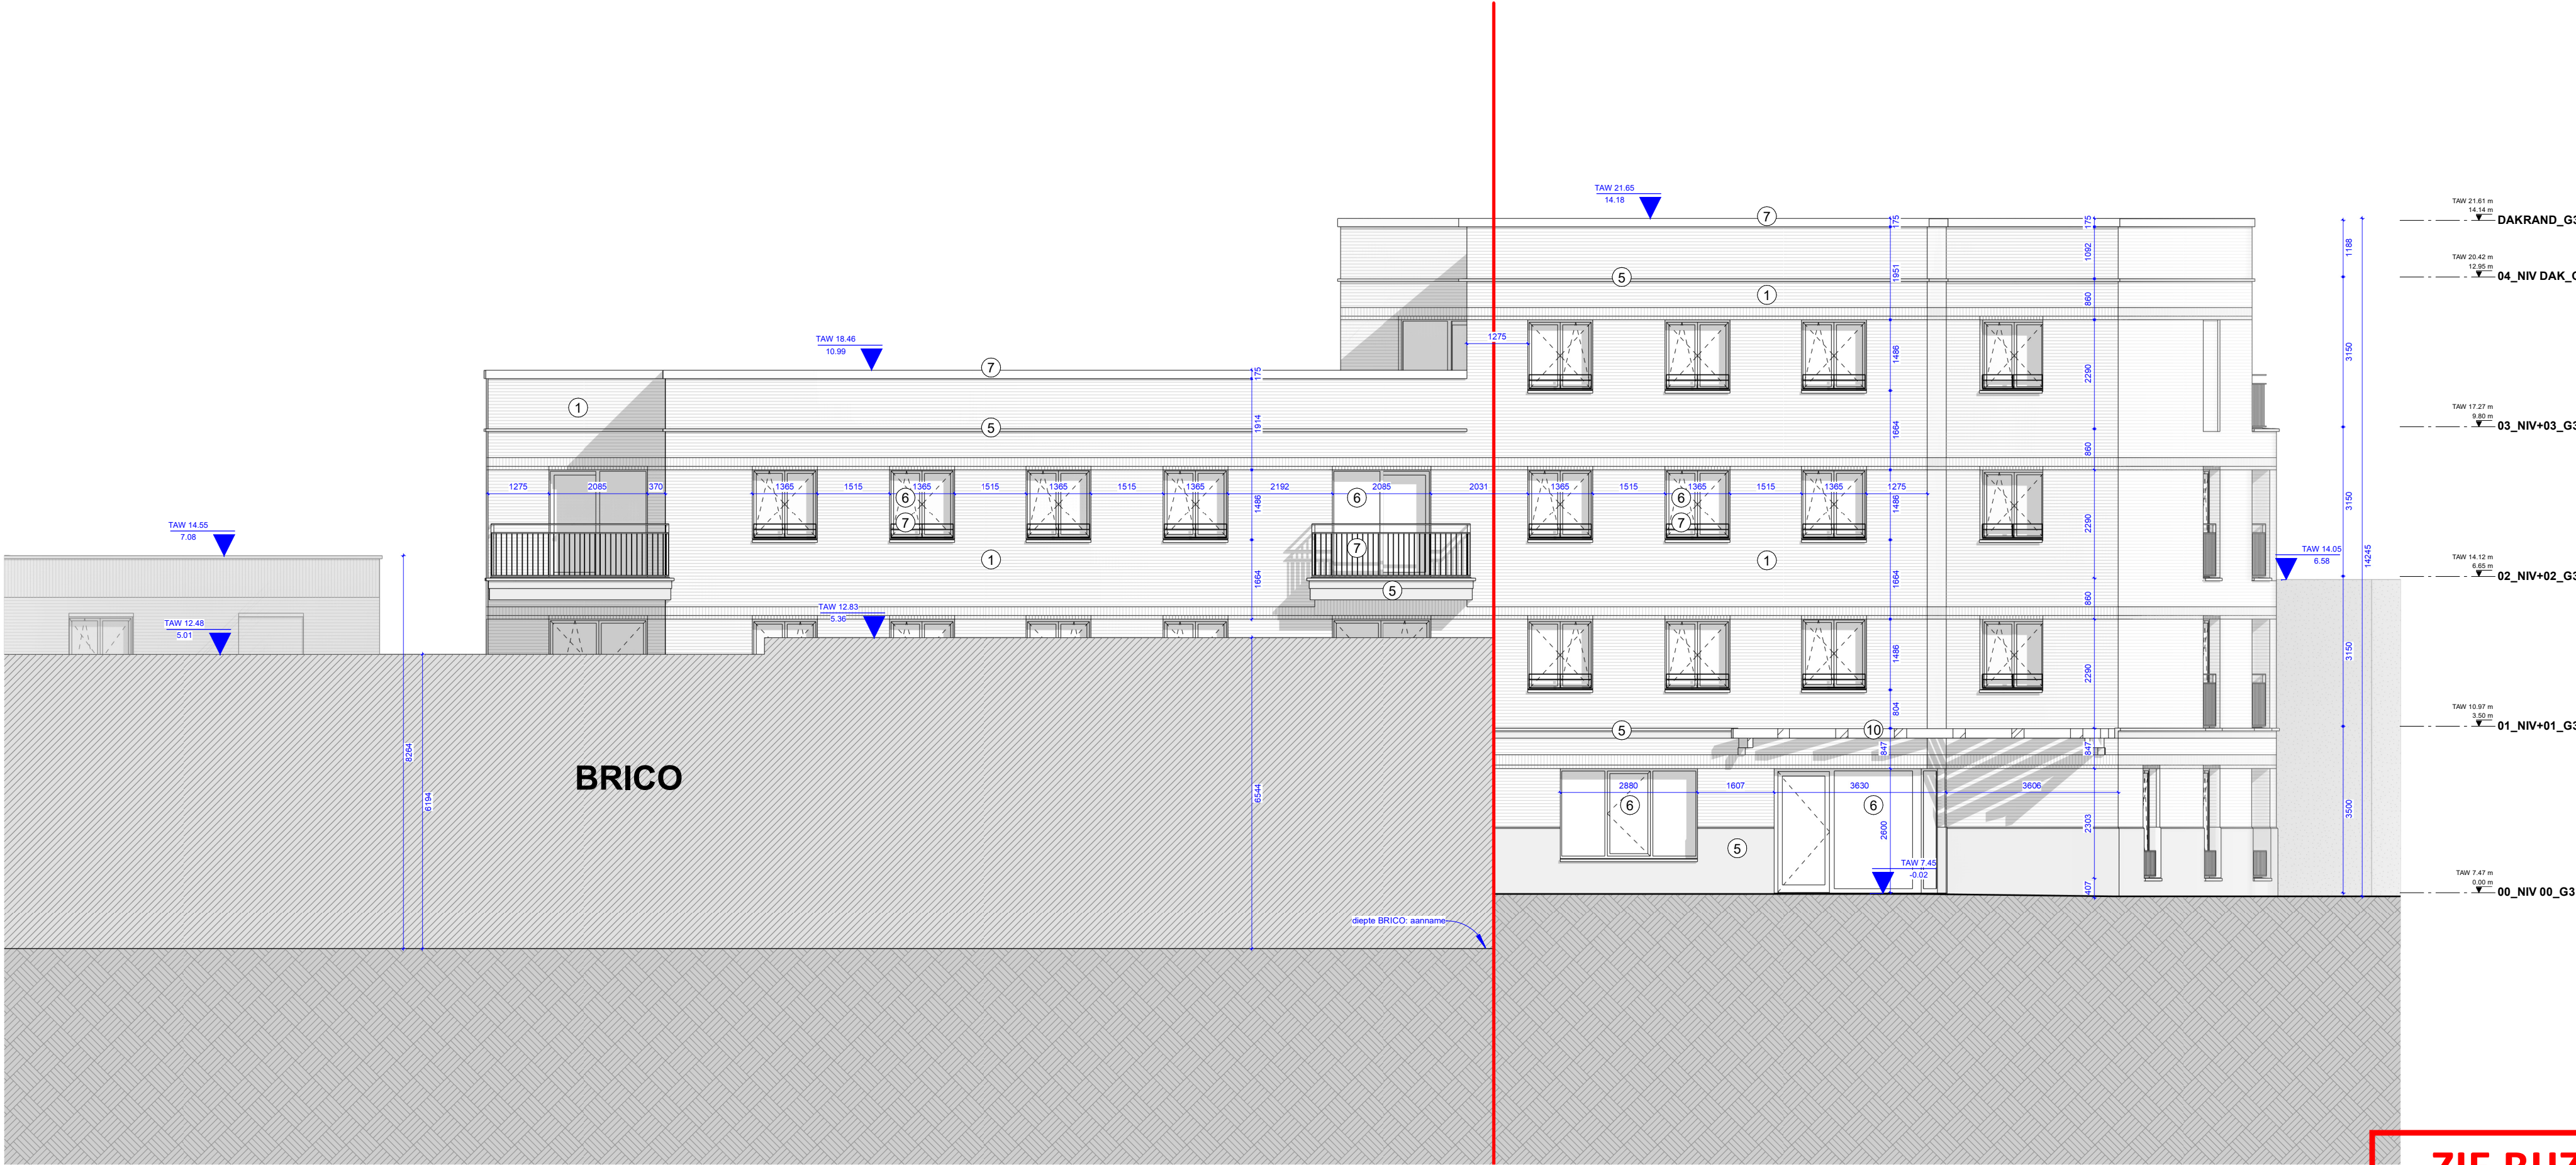

ZIE BIJZONDERE
VOORWAARDE(N)