

LEGENDE Gevelmaterialen : Blok G1 - G2 - G3

- liggend gevelmetselwerk
- staand gevelmetselwerk
- ①

gevelmetselwerk - licht oranje/rood
- ②

gevelmetselwerk - helderrood
- ③

gevelmetselwerk terugliggend - licht oranje/rood
- ④

gevelmetselwerk terugliggend in tegelverband - licht oranje/rood
- ⑤

architectonisch beton - grijs
- ⑥

buitenschrijnwerk - aluminium - brons geanodiseerd
- ⑦

metaal-aluminium - brons-grijs
- ⑧



screens - aluminium met doek - kleur ntb.
- ⑨

spuwers - messing-metaal
- ⑩

pergola - staal poedercoating
- ⑪

gevelpleister, inpandige terrassen, lichtgrijs
- ⑫

houten gevelbekleding - natuurlijk (evt. licht voorvergrijsd)

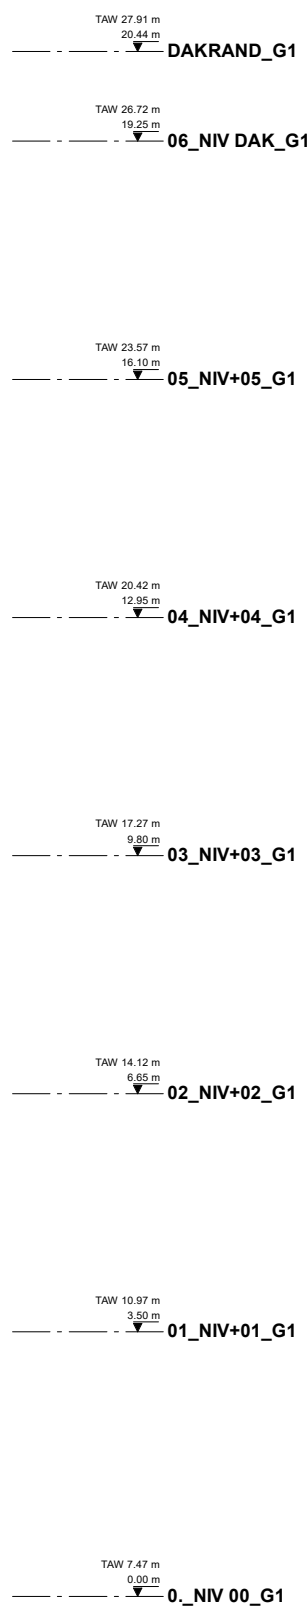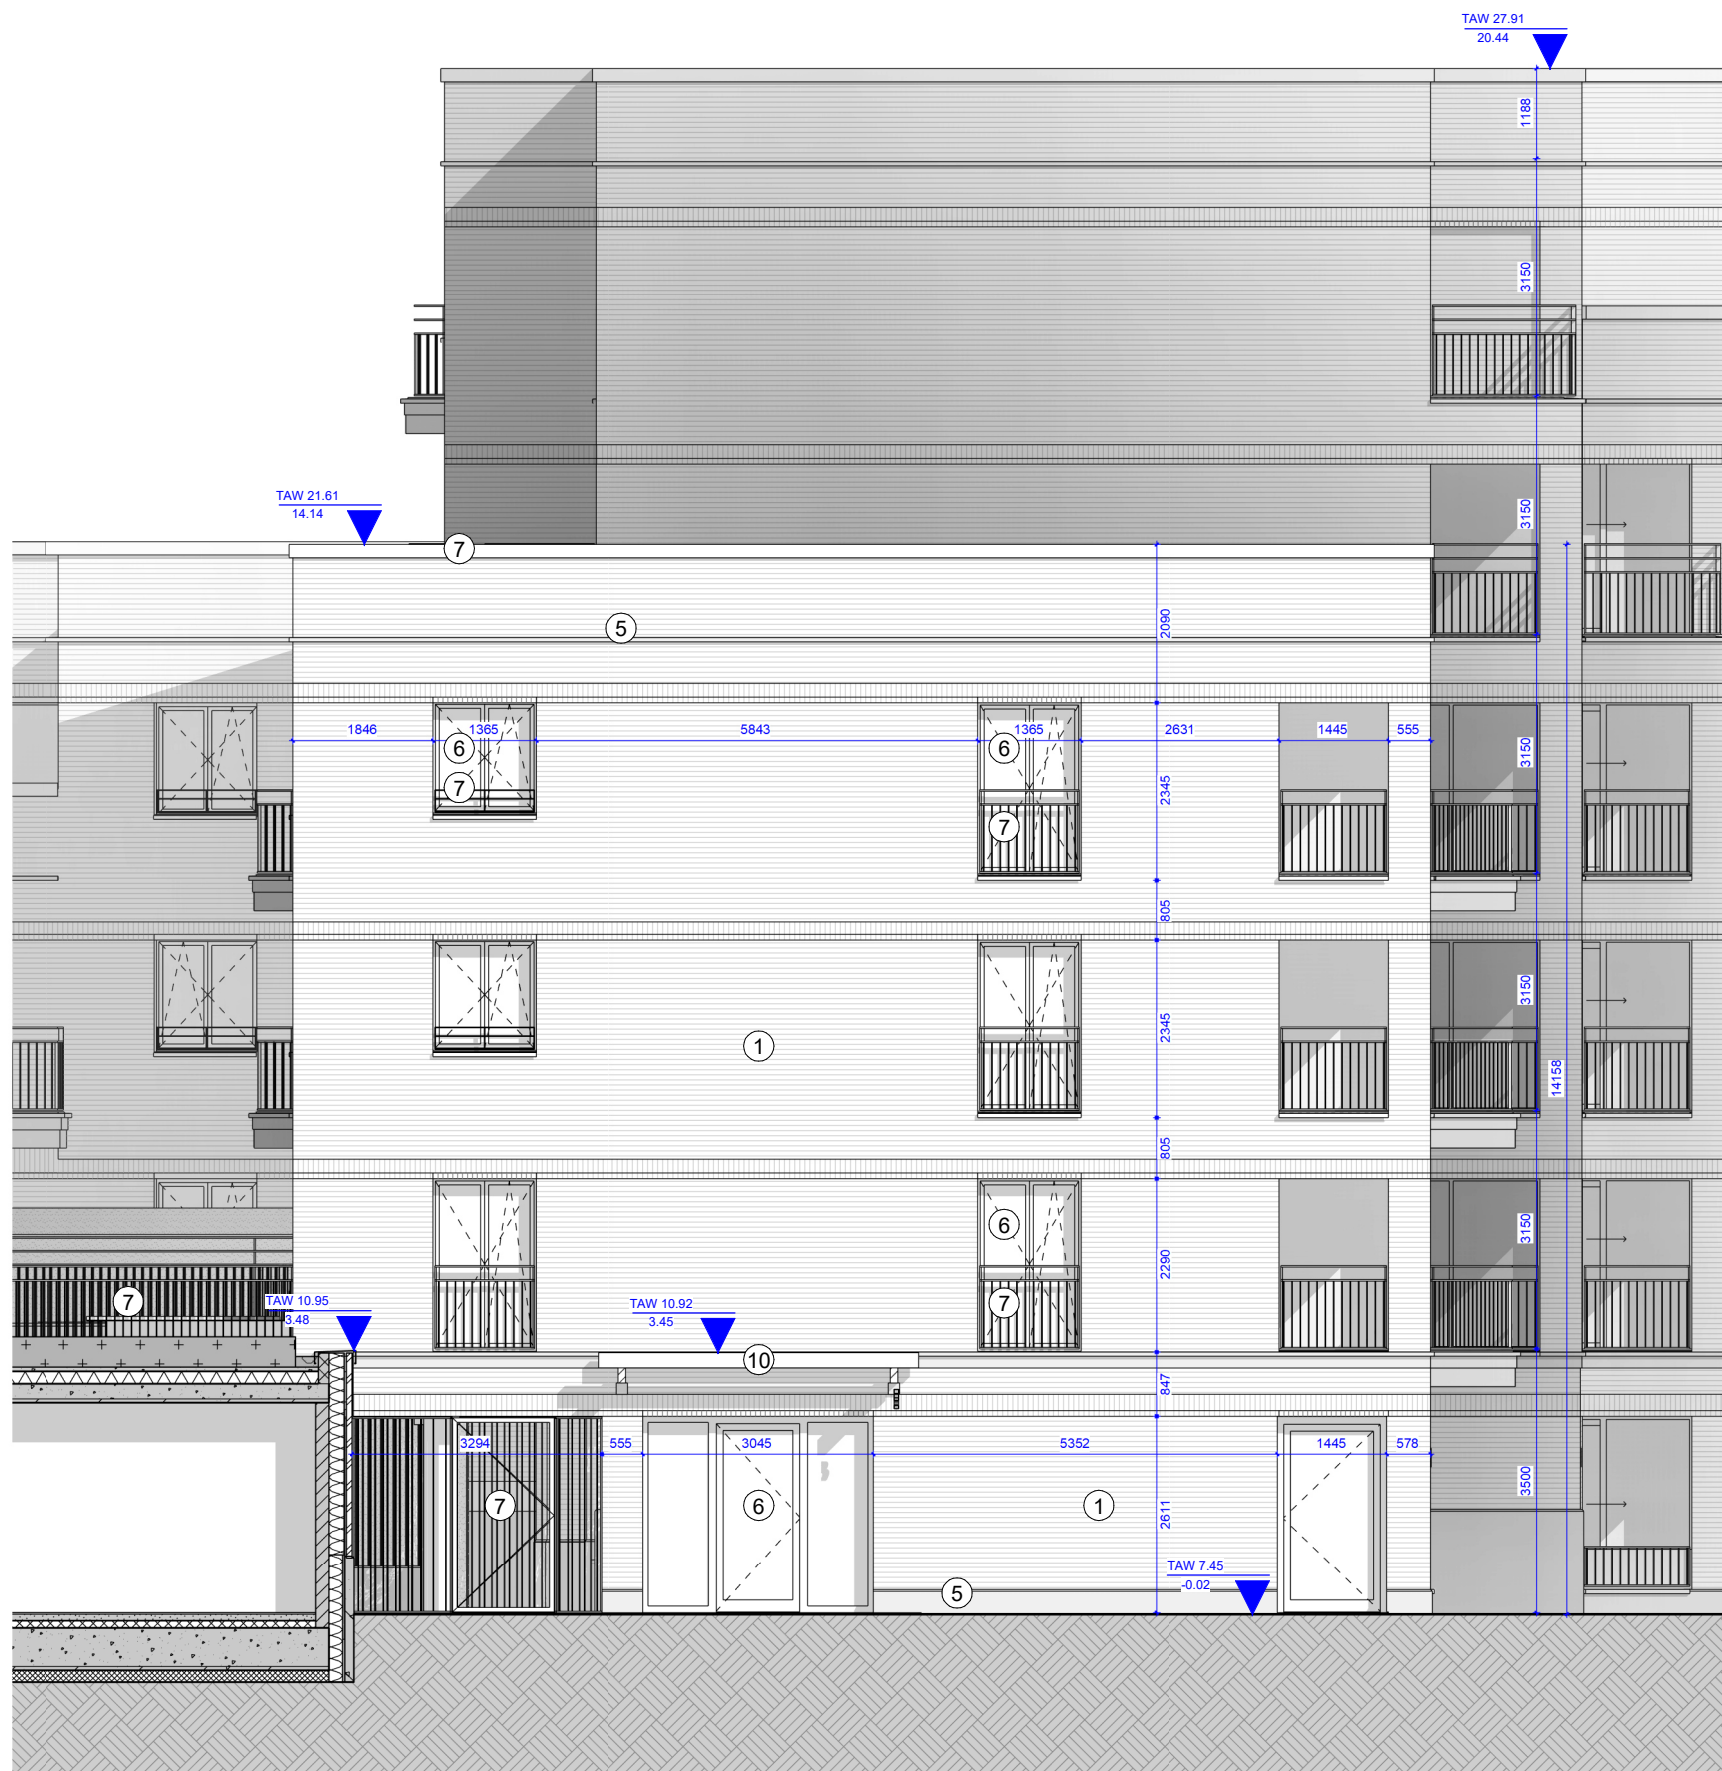

Keizerpoort II
Gent

ARCHITECT ONTWERPER	awg awg architecten bv Paardenmarkt 85 2000 Antwerpen www.awg.be	Maarten verdonschot Christine de Ruijter	TEL: +32 3 233 87 MAIL: maarten.verdonschot@awg.be MAIL: christine.de.ruijter@awg.be
ARCHITECT UITVOERING	BB BUREAU BOUWTECHNIEK NV Michel de Braeystraat 8 2000 Antwerpen www.b-b.be	Frédérique Vermeyen	TEL: +32 3 231 53 95 MAIL: Frédérique.vermeyen@b-b.be
BOUWHEER	Antonius RED Industrieweg 76 B-9032 Wondelgem	Thierry Maene Filip Verhaeghe	TEL: +32 9 370 75 05 MAIL: Thierry.maene@oryx-projects.be MAIL: filip.verhaeghe@oryx-projects.be
ingenieur stabiliteit	SWECO Sweco Eijfijlstraat 43 9000 Gent	Roel Ghysens	TEL: 09/210.31.50 MAIL: roel.ghysens@swecobelgium.be
ingenieur technieken	STB STUDIEBUREAU TECHNIEKEN BOGAERTS Studiebureau Technieken Bogaerts bv Heinweg 15 B-9270 Laarne - Kalken	Michael Bogaerts	TEL: +32 485 52 36 73 MAIL: michael@studiebureaubogaerts.be
EPB - verslaggeving	e Xenadvies Bredabaan 451 2990 Wuustwezel	Katrijn Van den Bleeken	TEL: 03 207 01 81 MAIL: katrijn@xenadvies.be
ingenieur akoestiek	D2S D2S International Ambachtenlaan 54 b-3001 Heverlee	Thomas Coenegrachts	TEL: +32 1 623 89 88 MAIL: thomas.coenegrachts@d2sint.com
veiligheidscoördinator	e Xenadvies Bredabaan 451 2990 Wuustwezel	Rik Van Beveren	TEL: +32 476 79 57 85 MAIL: rik@xenadvies.be
landschapsarchitect	OMGEVING Omgeving Uitbreidingstraat 390/1 2600 Antwerpen	Ruben Eelbode Marte Pauwels	TEL: +32 3 448 22 72 MAIL: ruben.eelbode@omgeving.be MAIL: marte.pauwels@omgeving.be

Zone G - Gevel 01

LOT		
FASE		
ZONE	G	Algemeen
PROJECTFASE	7	BOUWAANVRAAG
CATEGORIE	01	Architectuur / Nieuw
PLANTYPE	.02	Gevels
VOLGNUMMER	007	

ZIE BIJZONDERE
VOORWAARDE(N)

VOOR AKKOORD de bouwheer	VOOR AKKOORD de architect	Schaal: 1 : 100	2m	4m
	Thierry Maene	Datum: 20/03/2026	Formaat: A2_L	Opp.: 0.25 m²
		Bestandsnaam Intern: 004208-G-701.02-007		
		Bestandsnaam CDE: BA-KZPII_zone G-G-N-01		