


LEGENDE Gevelmaterialen : Blok G1 - G2 - G3

- liggend gevelmetselwerk
staand gevelmetselwerk
gevelmetselwerk - licht oranje/rood
gevelmetselwerk - helderrood
gevelmetselwerk terugliggend - licht oranje/rood
gevelmetselwerk terugliggend in tegelverband - licht oranje/rood
architectonisch beton - grijs
- buitenschrijnwerk - aluminium - brons geanodiseerd
metaal-aluminium - brons-grijs
screens - aluminium met doek - kleur ntb.
spuwers - messing-metaal
pergola - staal poedercoating
gevelpleister, inpendige terrassen, lichtgrijs oranje/rood
houten gevelbekleding - natuurlijk (evt. licht voorvergrijsd)

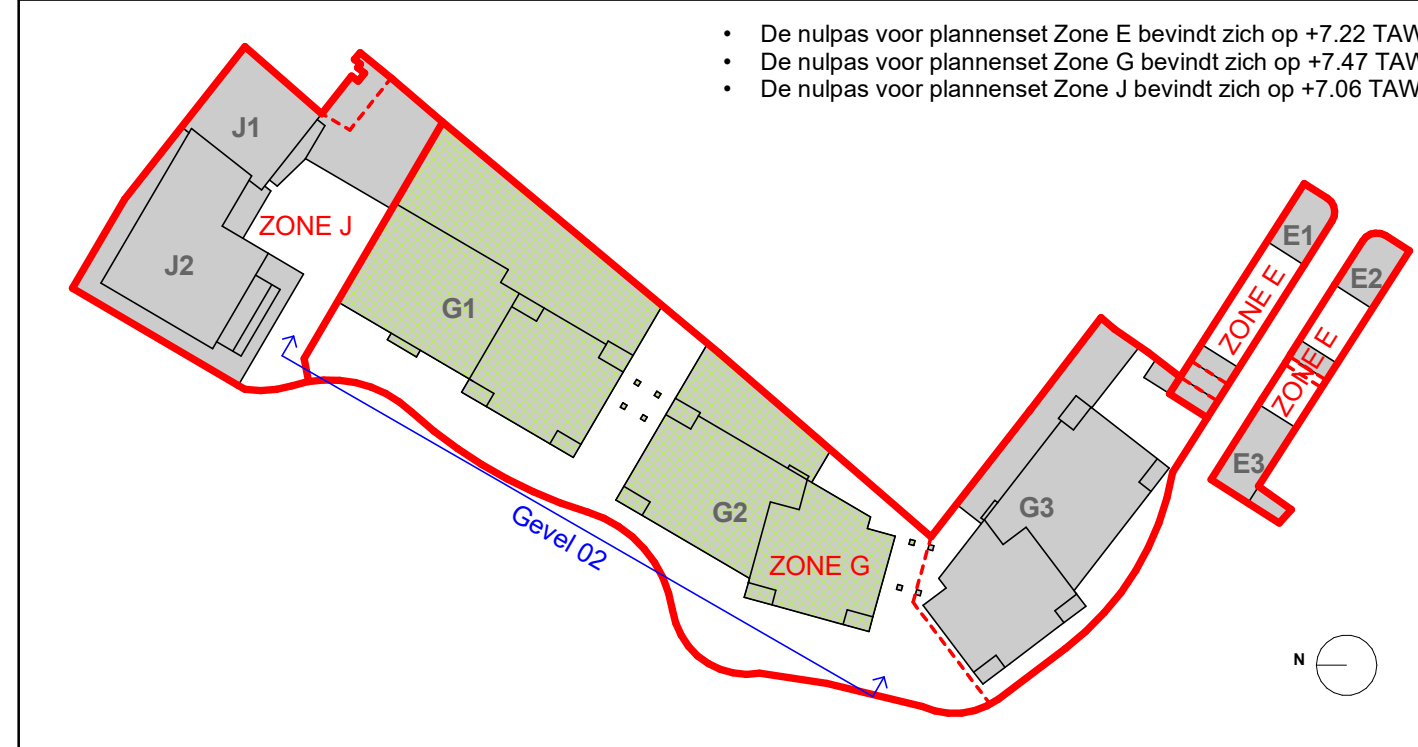

- De nulpas voor plannenset Zone E bevindt zich op +7.22 TAW
- De nulpas voor plannenset Zone G bevindt zich op +7.47 TAW
- De nulpas voor plannenset Zone J bevindt zich op +7.06 TAW

Keizerpoort II
Gent

ARCHITECT ONTWERPER	awg awg architecten bv Paardenmarkt 85 2000 Antwerpen www.awg.be	Maarten verdonschot Christine de Ruijter	TEL: +32 3 233 87 MAIL: maarten.verdonschot@awg.be christine.de.ruijter@awg.be
ARCHITECT UITVOERING	BB BUREAU BOUWTECHNIEK NV Michel de Bruijnstraat 8 2000 Antwerpen www.b-b.be	Frédérique Vermeyen	TEL: +32 3 231 53 95 MAIL: frederique.vermeyen@b-b.be
BOUWHEER	Antonius RED Industrieweg 75 B-9032 Wondelgem	Thierry Maene Filip Verhaeghe	TEL: +32 9 370 75 05 MAIL: thierry.maene@oryx-projects.be filip.verhaeghe@oryx-projects.be
ingenieur stabiliteit	SWECO Sweco Eijffistraat 43 9000 Gent	Roel Ghysens	TEL: +32 9 210 31 50 MAIL: roel.ghysens@swecobelgium.be
ingenieur technieken	STB Studiebureau Technieken Bogaerts bv Helmweg 15 B-9270 Laarne - Kalken	Michael Bogaerts	TEL: +32 485 52 36 73 MAIL: michael@studiebureaubogaerts.be
EPB - verslaggeving	Xenadivies Bredabaan 451 2990 Wuustwezel	Katrijn Van den Bleeken	TEL: +32 3 207 01 81 MAIL: katrijn@xenadivies.be
ingenieur akoestiek	D2S International Ambachtenlaan 54 b-3001 Heverlee	Thomas Coenegrachts	TEL: +32 1 623 89 88 MAIL: thomas.coenegrachts@d2sint.com
veiligheidscoördinator	Xenadivies Bredabaan 451 2990 Wuustwezel	Rik Van Beveren	TEL: +32 476 79 57 85 MAIL: rik@xenadivies.be
landschapsarchitect	Omgeving Uitendingsstraat 390/1 2500 Antwerpen	Ruben Eelbode Marie Pauwels	TEL: +32 3 448 22 72 MAIL: ruben.eelbode@omgeving.be marie.pauwels@omgeving.be

Zone G - Gevel 02

LOT	
FASE	
ZONE	G
PROJECTFASE	7
CATEGORIE	01
PLANTYPE	.02
VOLGNUMMER	008

VOOR AANKOORD de bouwheer	VOOR AANKOORD de architect
Thierry Maene	Autodesk Docs//004208-KeizerpoortII/004208-ModelArchitectuur.rvt
Auteur: Author // Project: 004208	Versie: REVIT 2024
Schaal: 1 : 100	2m 4m
Datum: 20/03/2026	Formaat: A2+ L 1224x420
Bestandsnaam Intern: 004208-G-701.02-008	Opp.: 0.51 m²
Bestandsnaam CDE: BA-KZPII_zone G-G-N-02	