
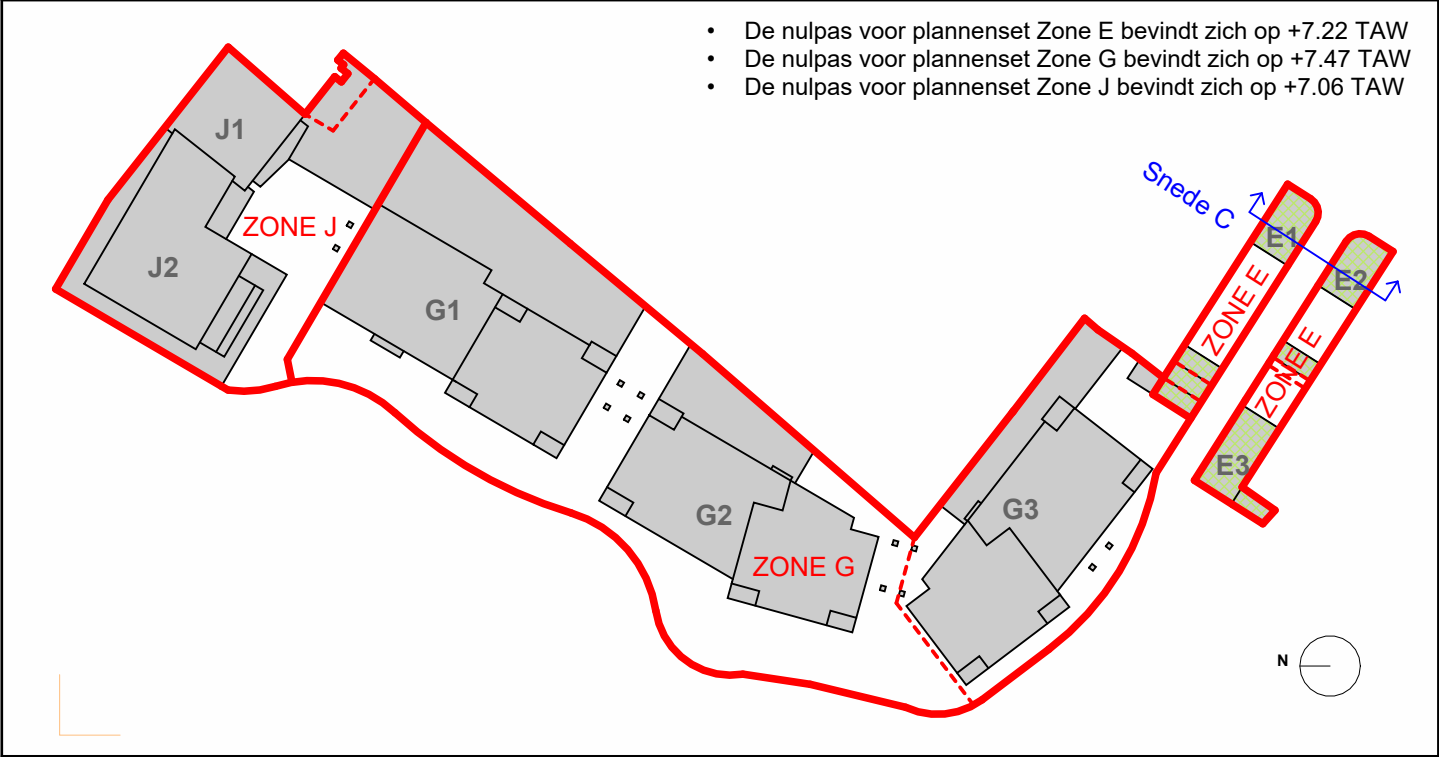


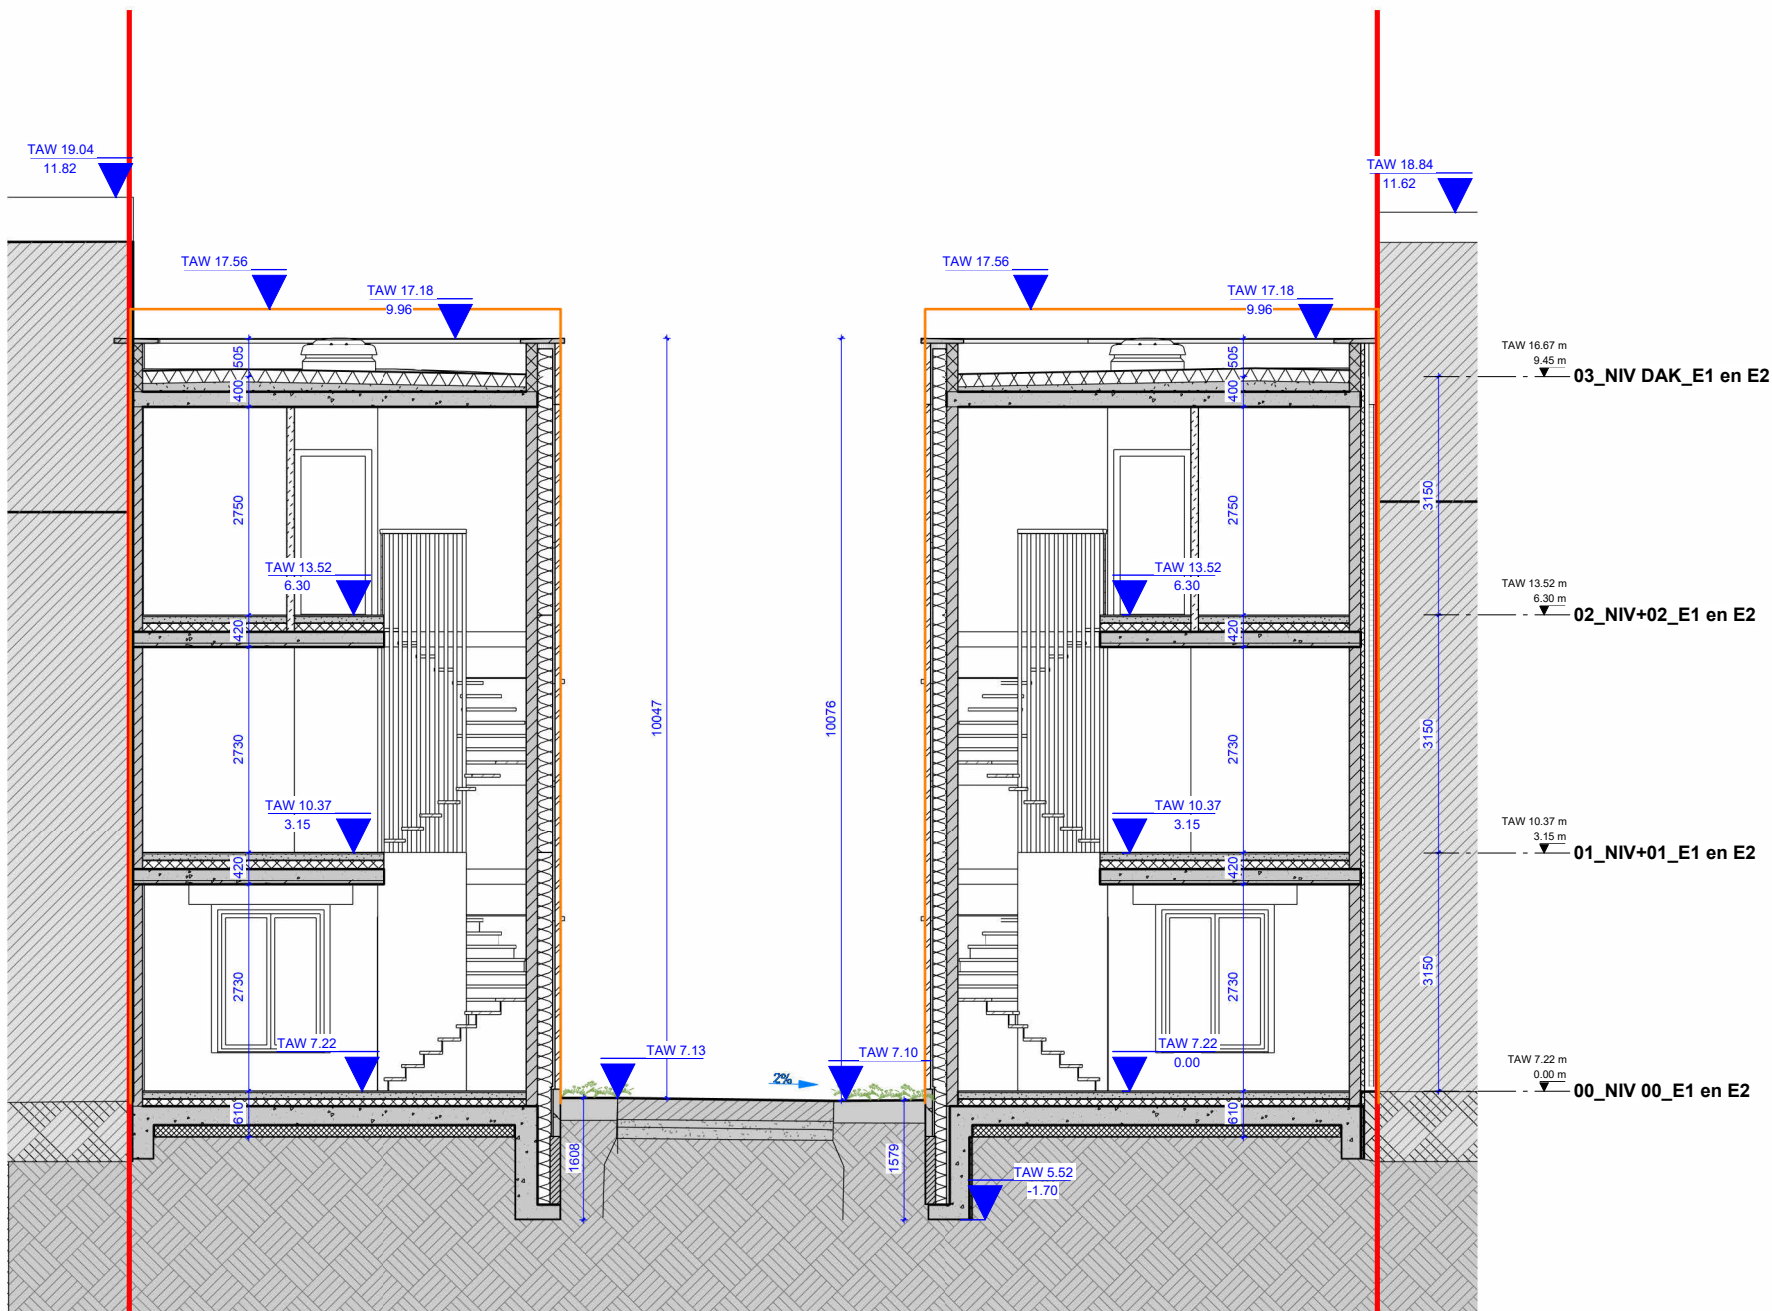

- De nulpas voor plannenset Zone E bevindt zich op +7.22 TAW
- De nulpas voor plannenset Zone G bevindt zich op +7.47 TAW
- De nulpas voor plannenset Zone J bevindt zich op +7.06 TAW

## Keizerpoort II Gent

|                         |   |                                             |   |
|-------------------------|---|---------------------------------------------|---|
| ARCHITECT<br>ONTWERPER  | <b>awg</b><br>awg architecten bv<br>Paardenmarkt 85<br>2000 Antwerpen<br>www.awg.be                                                 | Maarten verdonschot<br>Christine de Ruijter | TEL: +32 3 233 87<br>MAIL: maarten.verdonschot@awg.be<br>MAIL: christine.de.ruijter@awg.be             |
| ARCHITECT<br>UITVOERING | <b>BB</b><br>BUREAU BOUWTECHNIEK NV<br>Michel de Braeystraat 8<br>2000 Antwerpen<br>www.b-b.be                                      | Frédérique Vermeyen                         | TEL: +32 3 231 53 95<br>MAIL: Frédérique.vermeyen@b-b.be                                               |
| BOUWHEER                | Antonius RED<br>Industrieweg 76<br>B-9032 Wondelgem                                                                                 | Thierry Maene<br>Filip Verhaeghe            | TEL: +32 9 370 75 05<br>MAIL: Thierry.maene@oryx-projects.be<br>MAIL: filip.verhaeghe@oryx-projects.be |
| ingenieur stabiliteit   | <b>SWECO</b><br>Sweco<br>Elfulstraat 43<br>9000 Gent                                                                                | Roel Ghysens                                | TEL: 09/210.31.50<br>MAIL: roel.ghysens@swecobelgium.be                                                |
| ingenieur<br>technieken | <b>STB</b><br>STUDIOBUREAU<br>TECHNIEKEN<br>BOGAERTS<br>Studiebureau Technieken Bogaerts bv<br>Heirweg 15<br>B-9270 Laarne - Kalken | Michael Bogaerts                            | TEL: +32 485 52 36 73<br>MAIL: michael@studiebureaubogaerts.be                                         |
| EPB -<br>verslaggeving  | <b>e</b><br>Xenadvies<br>Bredabaan 451<br>2990 Wuustwezel                                                                           | Katrijn Van den Bleeken                     | TEL: 03 207 01 81<br>MAIL: katrijn@xenadvies.be                                                        |
| ingenieur akoestiek     | <b>D2S</b><br>D2S International<br>Ambachtenlaan 54<br>b-3001 Heverlee                                                              | Thomas Coenegrachts                         | TEL: +32 1 623 89 88<br>MAIL: thomas.coenegrachts@d2sint.com                                           |
| veiligheidscoördinator  | <b>e</b><br>Xenadvies<br>Bredabaan 451<br>2990 Wuustwezel                                                                           | Rik Van Beveren                             | TEL: +32 476 79 57 85<br>MAIL: rik@xenadvies.be                                                        |
| landschapsarchitect     | <b>OMGEVING</b><br>Omgeving<br>Uitbreidingsstraat 390/1<br>2600 Antwerpen                                                           | Ruben Eelbode<br>Marte Pauwels              | TEL: +32 3 448 22 72<br>MAIL: ruben.eelbode@omgeving.be<br>MAIL: marte.pauwels@omgeving.be             |
|                         |   |                                             |   |

|  |  |  |  |
|--|--|--|--|
|  |  |  |  |
|  |  |  |  |
|  |  |  |  |
|  |  |  |  |

## Zone E - Snede C

|             |     |                      |
|-------------|-----|----------------------|
| LOT         |     |                      |
| FASE        |     |                      |
| ZONE        | E   | Algemeen             |
| PROJECTFASE | 7   | BOUWAANVRAAG         |
| CATEGORIE   | 01  | Architectuur / Nieuw |
| PLANTYPE    | .03 | Snedes               |
| VOLGNUMMER  | 015 |                      |

ZIE BIJZONDERE  
VOORWAARDE(N)

|                          |                           |                                                  |               |               |
|--------------------------|---------------------------|--------------------------------------------------|---------------|---------------|
| VOOR AKKOORD de bouwheer | VOOR AKKOORD de architect | Schaal: 1 : 100                                  | 2m            | 4m            |
|                          | Thierry Maene             | Datum: 20/03/2026                                | Formaat: A2_L | Opp.: 0.25 m² |
|                          |                           | Bestandsnaam Intern: 004208-E-701.03-015         |               |               |
|                          |                           | Bestandsnaam CDE: BA-KZPII_zone E-S-N-C_woningen |               |               |