


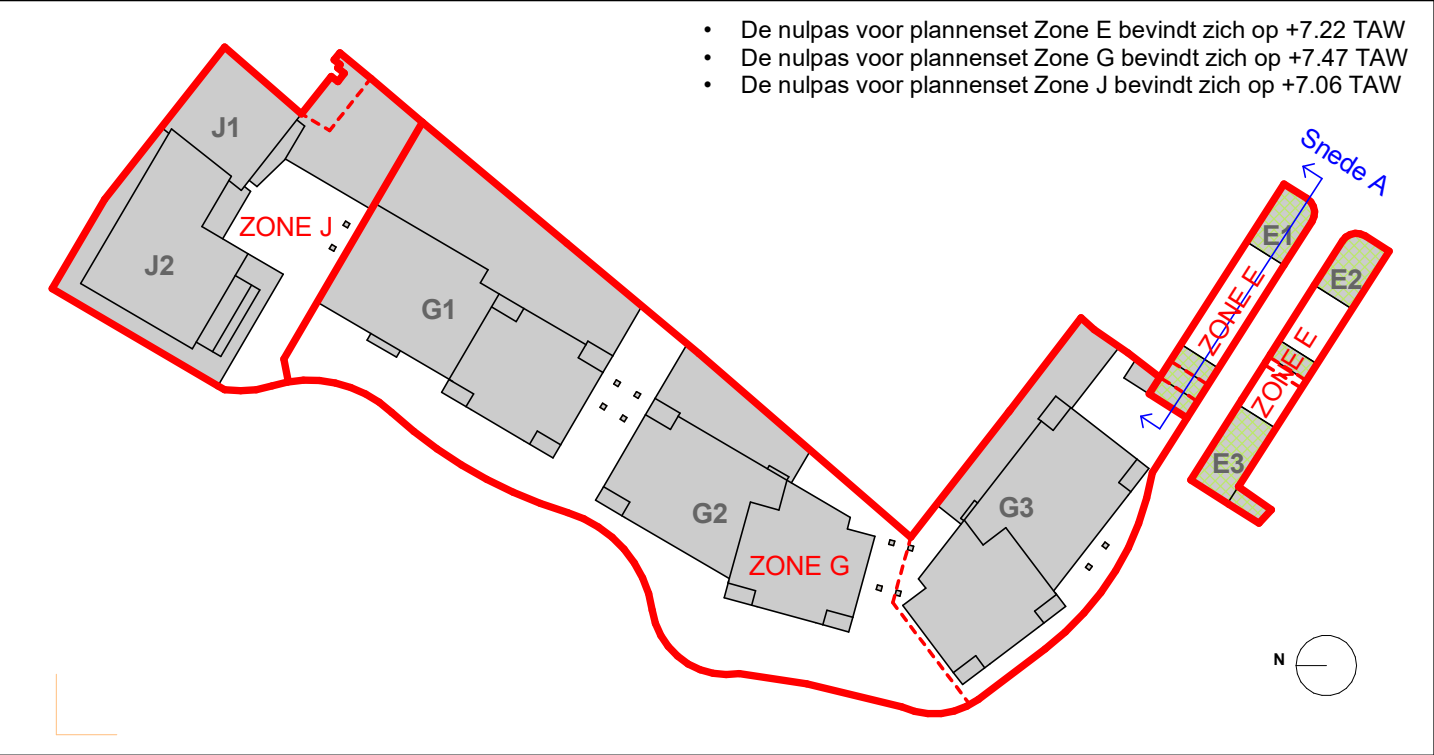

ARCHITECT ONTWERPER	awg architecten bv Paardenmarkt 85 2000 Antwerpen www.awg.be	Maarten verdonschot Christine de Ruijter	TEL : +32 3 233 87 MAIL: maarten.verdonschot@awg.be MAIL: christine.de.ruijter@awg.be
ARCHITECT UITVOERING	BUREAU BOUWTECHNIK NV Michel de Braeystraat 8 2000 Antwerpen www.b-b.be	Frédérique Vermeyen	TEL : +32 3 231 53 95 MAIL: Frédérique.vermeyen@b-b.be
BOUWHEELER	Antonius RED Industrieweg 76 B-9032 Wondelgem	Thierry Maene Filip Verhaeghe	TEL : +32 9 370 75 05 MAIL: Thierry.maene@onyx-projects.be MAIL: filip.verhaeghe@onyx-projects.be
ingenieur stabiliteit	Sweco Eljffulstraat 43 9000 Gent	Roel Ghysens	TEL: 09/210.31.50 MAIL: roel.ghysens@swecobelgium.be
ingenieur technieken	Studiebureau Technieken Bogaerts bv Heirweg 15 B-9270 Laarne - Kalken	Michael Bogaerts	TEL : +32 485 52 36 73 MAIL: michael@studiebureaubogaerts.be
EPB - verslaggeving	Xenadvis Bredabaan 451 2990 Wuustwezel	Katrijn Van den Bleeken	TEL : 03 207 01 81 MAIL: katrijn@xenadvis.be
ingenieur akoestiek	D2S International Ambachtenlaan 54 b-3001 Heverlee	Thomas Coenegrachts	TEL : +32 1 623 89 88 MAIL: thomas.coenegrachts@d2sint.com
veiligheidscoördinator	Xenadvis Bredabaan 451 2990 Wuustwezel	Rik Van Beveren	TEL : +32 476 79 57 85 MAIL: rik@xenadvis.be
landschapsarchitect	Omgeving Uitbreidingsstraat 390/1 2600 Antwerpen	Ruben Eelbode Marte Pauwels	TEL : +32 3 448 22 72 MAIL: ruben.eelbode@omgeving.be MAIL: marte.pauwels@omgeving.be

Zone E - Snede A	LOT		
	FASE		
	ZONE	E	Algemeen
	PROJECTFASE	7	BOUWAANVRAAG
	CATEGORIE	01	Architectuur / Nieuw
	PLANTYPE	.03	Snedes
	VOLGNUMMER	013	

VOOR AKKOORD DE bouwheer	VOOR AKKOORD DE architect			
		Schaal: 1 : 100		
		Datum: 20/03/2026	Formaat: A2+ L 700x420	Opp.: 0.29 m²
		Bestandsnaam Intern: 004208-E-701.03-013		
Thierry Maene		Bestandsnaam CDE: BA-KZPII_zone E-S-N-A_woningen		