

LEGENDE Gevelmaterialen : Blok E

- liggend gevelmetselwerk
- staand gevelmetselwerk
- 1

gevelmetselwerk - crème
- 2

gevelmetselwerk ronding in koppenverband - crème
- 3

gevelmetselwerk terugliggend - crème
- 4

gevelmetselwerk claustra - crème
- 5

architectonisch beton - grijs

6

buitenschrijnwerk - aluminium - brons geanodiseerd

7

metaal-aluminium - brons-grijs

8


screens - aluminium met doek - kleur ntb.

9

spuwvers - messing-metaal

10

houten gevelbekleding/poorten - natuurlijk (evt. licht voorvergrijsd)

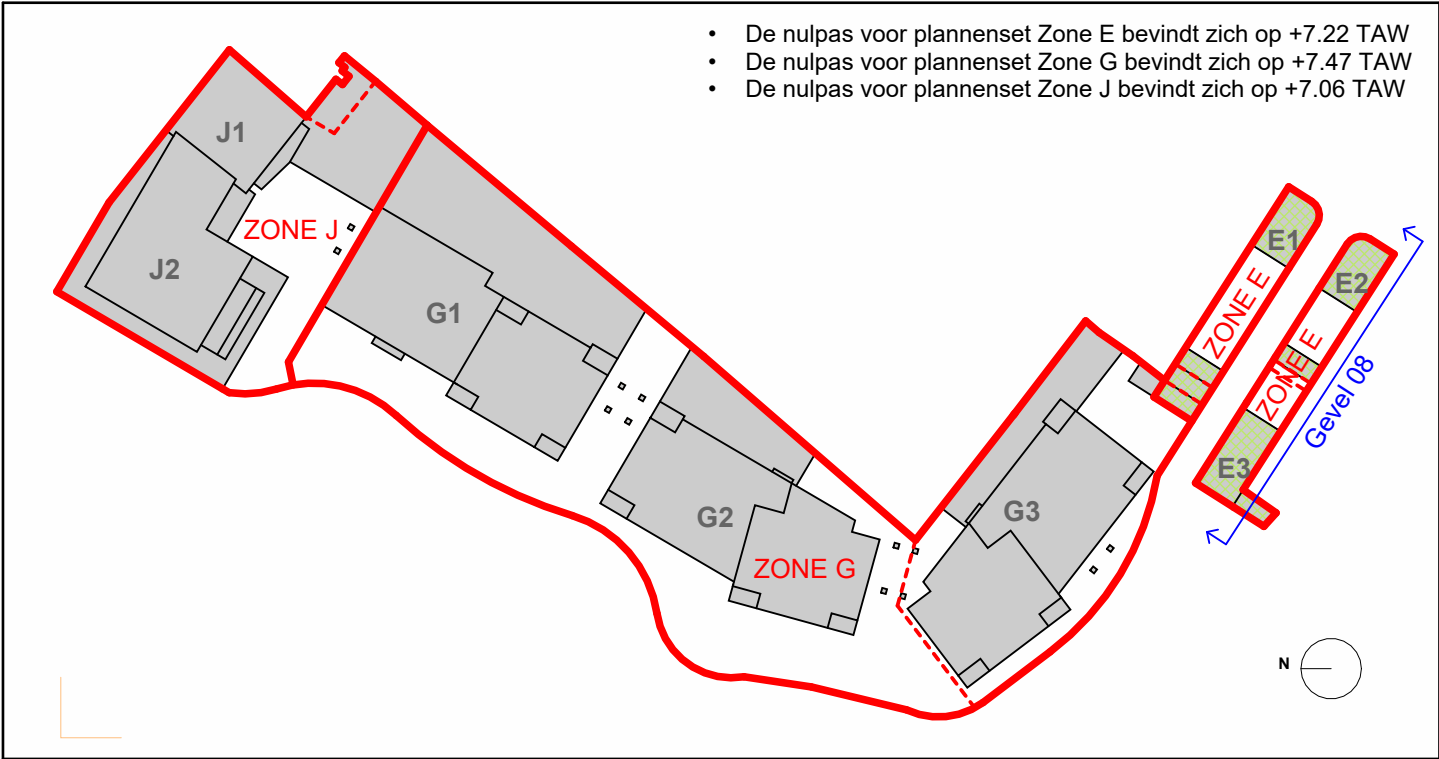

Keizerpoort II
Gent

ARCHITECT ONTWERPER	awg awg architecten bv Paardenmarkt 85 2000 Antwerpen www.awg.be	Maarten verdonschot Christine de Ruijter	TEL: +32 3 233 87 MAIL: maarten.verdonschot@awg.be MAIL: christine.de.ruijter@awg.be
ARCHITECT UITVOERING	BB BUREAU BOUWTECHNIEK NV Michel de Braeyststraat 8 2000 Antwerpen www.b-b.be	Frédérique Vermeyen	TEL: +32 3 231 53 95 MAIL: Frédérique.vermeyen@b-b.be
BOUWHEER	Antonius RED Industrieweg 76 B-9032 Wondelgem	Thierry Maene Filip Verhaeghe	TEL: +32 9 370 75 05 MAIL: thierry.maene@oryx-projects.be MAIL: filip.verhaeghe@oryx-projects.be
ingenieur stabiliteit	sweco Sweco Eijffulstraat 43 9000 Gent	Roel Ghysens	TEL: 09/210.31.50 MAIL: roel.ghysens@swecobelgium.be
ingenieur technieken	STB Studiebureau Technieken Bogaerts bv Heirweg 15 B-9270 Laarne - Kalken	Michael Bogaerts	TEL: +32 485 52 36 73 MAIL: michael@studiebureaubogaerts.be
EPB - verslaggeving	e Xenadvies Bredabaan 451 2990 Wuustwezel	Katrijn Van den Bleeken	TEL: 03 207 01 81 MAIL: katrijn@xenadvies.be
ingenieur akoestiek	D2S D2S International Ambachtenlaan 54 b-3001 Heverlee	Thomas Coenegrachts	TEL: +32 1 623 89 88 MAIL: thomas.coenegrachts@d2sint.com
veiligheidscoördinator	e Xenadvies Bredabaan 451 2990 Wuustwezel	Rik Van Beveren	TEL: +32 476 79 57 85 MAIL: rik@xenadvies.be
landschapsarchitect	OMGEVING Omgeving Uitbreidingstraat 390/1 2600 Antwerpen	Ruben Eelbode Marte Pauwels	TEL: +32 3 448 22 72 MAIL: ruben.eelbode@omgeving.be MAIL: marte.pauwels@omgeving.be

Zone E - Gevel 08	LOT		
	FASE		
	ZONE	E	Algemeen
	PROJECTFASE	7	BOUWAANVRAAG
	CATEGORIE	01	Architectuur / Nieuw
	PLANTYPE	.02	Gevels
	VOLGNUMMER	028	

VOOR AKKOORD de bouwheer	VOOR AKKOORD de architect	Schaal: 1 : 100	2m	4m	
		Datum: 20/03/2026	Formaat: A2+ L 700x420	Opp.: 0.29 m²	
		Bestandsnaam Intern:	004208-E-701.02-028		
		Bestandsnaam CDE:	BA-KZPII_zone E-G-N-08_woningen		
Auteur: Author // Project: 004208		Autodesk Docs://004208-KeizerpoortII/004208-ModelArchitectuur.rvt		Versie: REVIT 2024	

ZONE E - VB nr 29 & ZONE E - DG nr 29

Van Bockxstaelesstraat
nr 29

Diepte buur onbekend

ZIE BIJZONDERE
VOORWAARDE(N)