
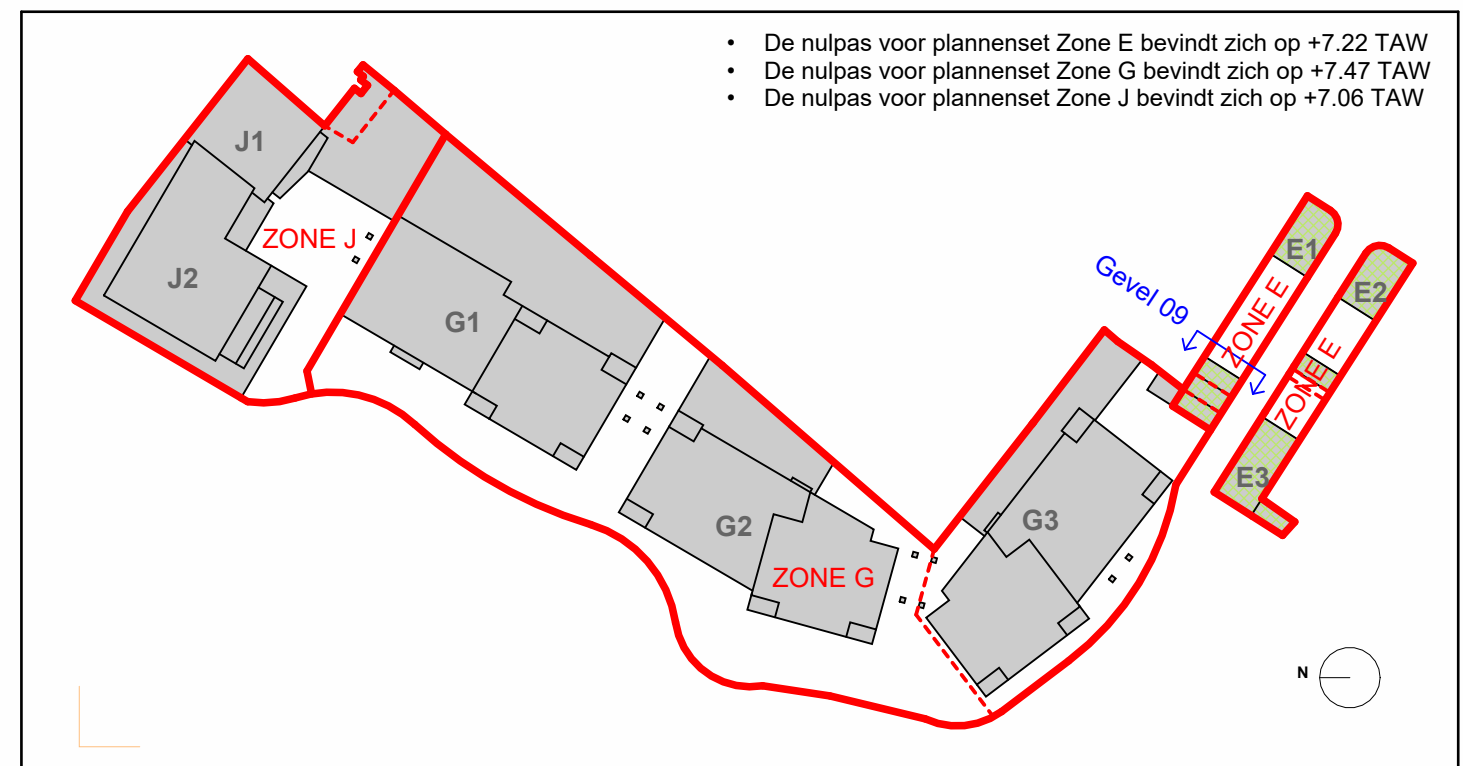


	liggend gevelmetselwerk	⑥	buitenschrijnwerk - aluminium - brons geanodiseerd
	staand gevelmetselwerk	⑦	metaal-aluminium - brons-grijs
①	gevelmetselwerk - crème	⑧	screens - aluminium met doek - kleur ntb.
②	gevelmetselwerk ronding in koppenverband - crème	⑨	spuwers - messing-metaal
③	gevelmetselwerk terugliggend - crème	⑩	houten gevelbekleding/poorten - natuurlijk (evt. licht voorvergrijsd)
④	gevelmetselwerk claustra - crème		
⑤	architectonisch beton - grijs		

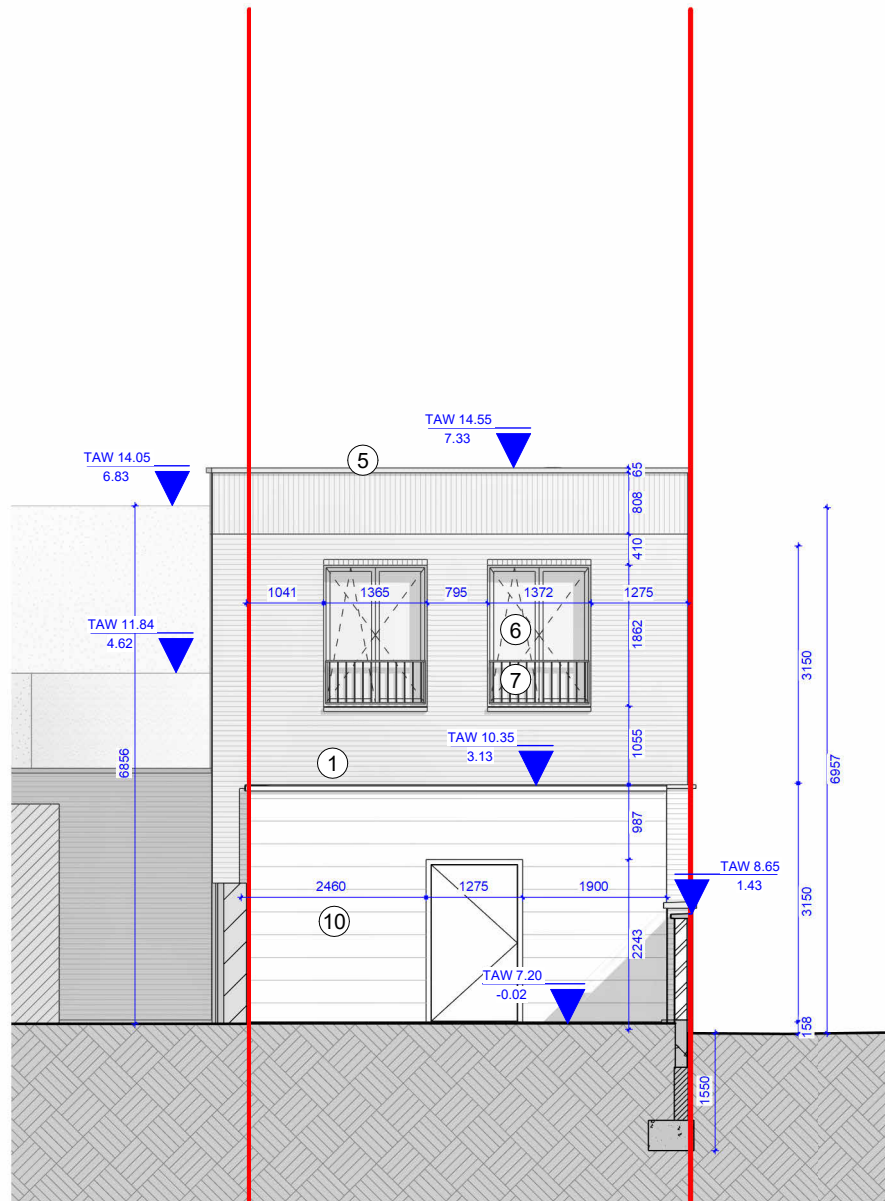

--

ARCHITECT ONTWERPER	 awg architecten bv Paardenmarkt 85 2000 Antwerpen www.awg.be	Maarten verdonschot Christine de Ruijter	TEL: +32 3 233 87 MAIL: maarten.verdonschot@awg.be MAIL: christine.de.ruijter@awg.be
ARCHITECT UITVOERING	 BUREAU BOUWTECHNIEK NV Michel de Braeystraat 8 2000 Antwerpen www.b-b-be	Frédérique Vermeyen	TEL: +32 3 231 53 95 MAIL: Frédérique.vermeyen@b-b-be
BOUWHEER	Antonius RED Industrieweg 76 B-9032 Wondelgem	Thierry Maene Filip Verhaeghe	TEL: +32 9 370 75 05 MAIL: Thierry.maene@oryx-projects.be MAIL: filip.verhaeghe@oryx-projects.be
ingenieur stabiliteit	 Sweco Elfulistraat 43 9000 Gent	Roel Ghysens	TEL: 09/210.31.50 MAIL: roel.ghysens@swecobelgium.be
ingenieur technieken	 STB STUDIEBUREAU TECHNIEKEN BOGAERTS Studiebureau Technieken Bogaerts bv Heirweg 15 B-9270 Laarne - Kalken	Michael Bogaerts	TEL: +32 485 52 36 73 MAIL: michael@studiebureaubogaerts.be
EPB - verslaggeving	 Xenadvies Bredabaan 451 2990 Wuustwezel	Katrijn Van den Bleeken	TEL: 03 207 01 81 MAIL: katrijn@xenadvies.be
ingenieur akoestiek	 D2S International Ambachtenlaan 54 b-3001 Heverlee	Thomas Coenegrachts	TEL: +32 1 623 89 88 MAIL: thomas.coenegrachts@d2sint.com
veiligheidscoördinator	 Xenadvies Bredabaan 451 2990 Wuustwezel	Rik Van Beveren	TEL: +32 476 79 57 85 MAIL: rik@xenadvies.be
landschapsarchitect	 Omgeving Uitbreidingsstraat 390/1 2600 Antwerpen	Ruben Eelbode Marte Pauwels	TEL: +32 3 448 22 72 MAIL: ruben.eelbode@omgeving.be MAIL: marte.pauwels@omgeving.be

Zone E - Gevel 09			LOT		
			FASE		
			ZONE	E	Algemeen
			PROJECTFASE	7	BOUWAANVRAAG
			CATEGORIE	01	Architectuur / Nieuw
			PLANTYPE	.02	Gevels
			VOLGNUMMER	029	

**ZIE BIJZONDERE
VOORWAARDE(N)**

VOOR AKKOORD de bouwheer	VOOR AKKOORD de architect	Schaal: 1 : 100			
		Datum:	20/03/2026	Formaat:	A2_L Opp.: 0.19 m²
		Bestandsnaam Intern:	004208-E-701.02-029		
		Bestandsnaam CDE:	BA-KZPII_zone E-G-N-09_woningen		
Thierry Maene					