



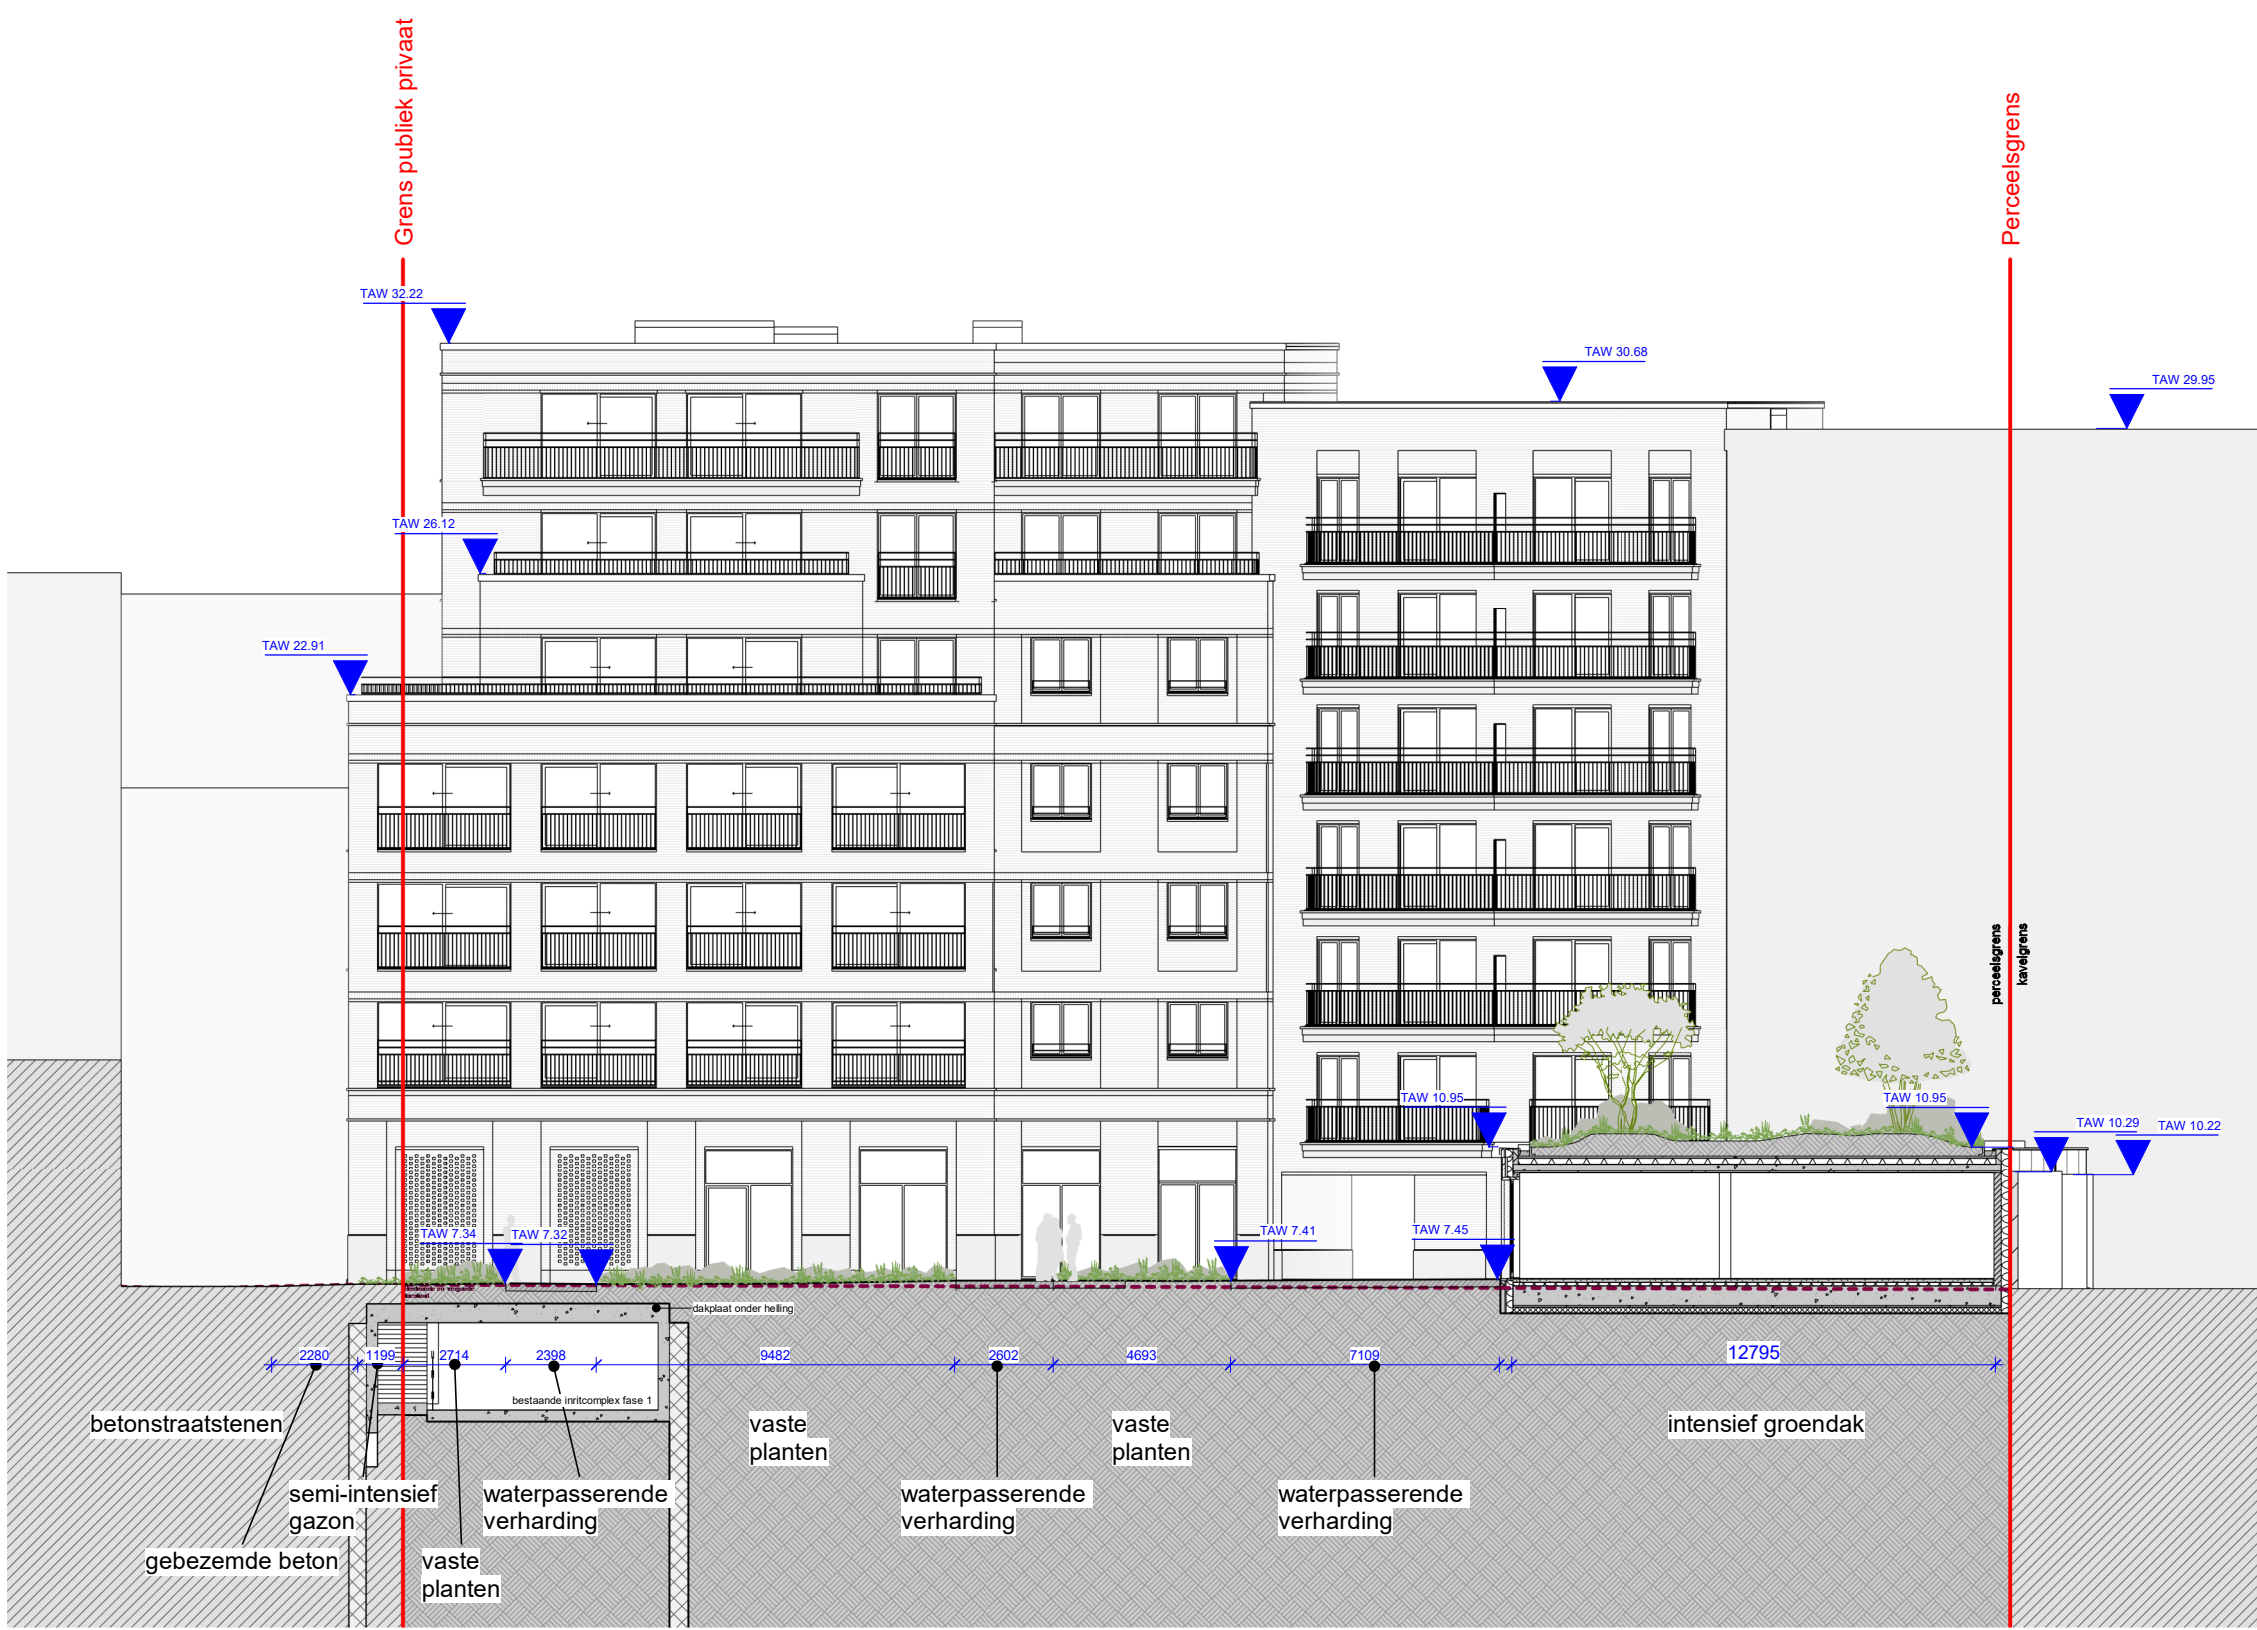

ZIE BIJZONDERE VOORWAARDE(N)

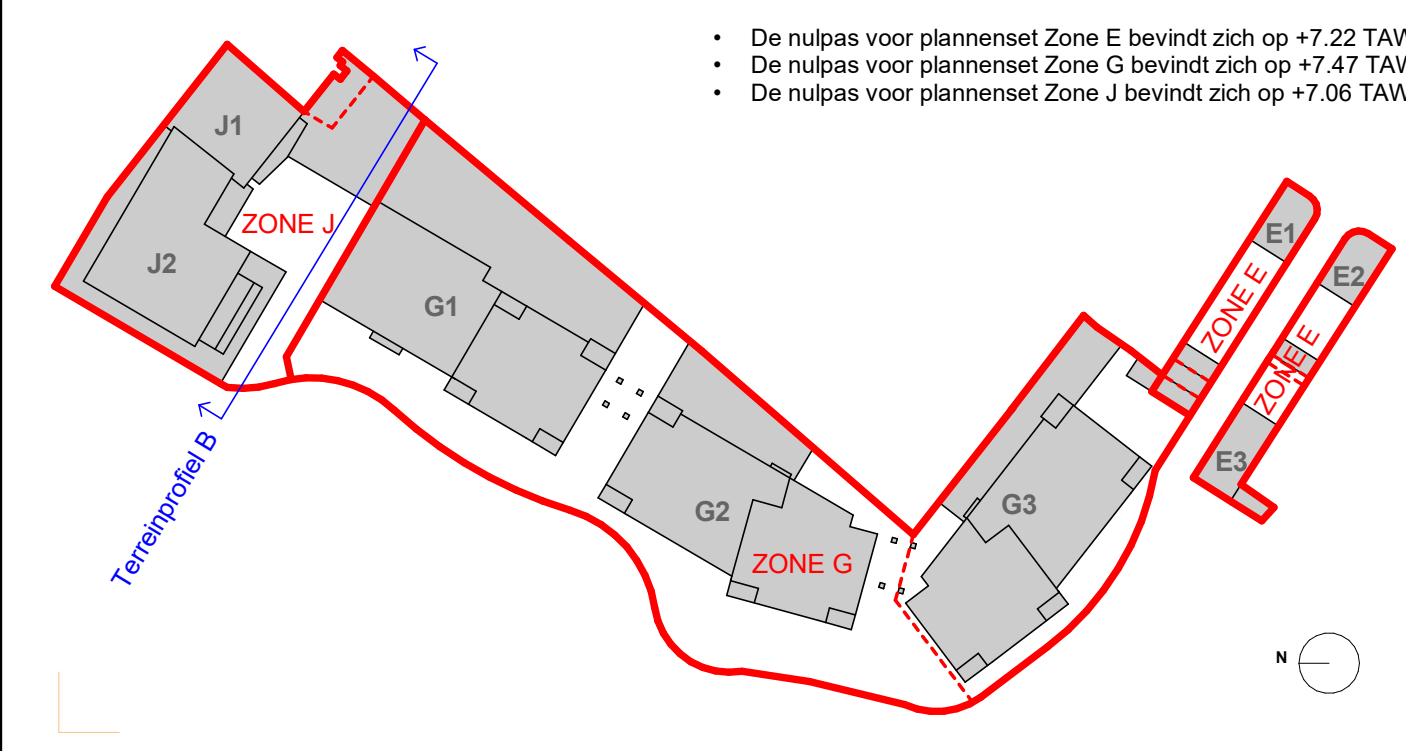

- De nulpas voor plannenset Zone E bevindt zich op +7.22 TAW
- De nulpas voor plannenset Zone G bevindt zich op +7.47 TAW
- De nulpas voor plannenset Zone J bevindt zich op +7.06 TAW

Keizerpoort II Gent

ARCHITECT ONTWERPER	awg awg architecten bv Paardenmarkt 85 2000 Antwerpen www.awg.be	Maarten verdonschot Christine de Ruijter	TEL: +32 3 233 87 MAIL: maarten.verdonschot@awg.be MAIL: christine.de.ruijter@awg.be
ARCHITECT UITVOERING	BB BUREAU BOUWTECHNIEK NV Michel de Braeystraat 6 2000 Antwerpen www.b-b.be	Frédérique Vermeyen	TEL: +32 3 231 53 95 MAIL: frederique.vermeyen@b-b.be
BOUWHEER	Antonius RED Industrieweg 76 B-9032 Wondelgem	Thierry Maene Filip Verhaeghe	TEL: +32 9 370 75 05 MAIL: thierry.maene@orix-projects.be MAIL: filip.verhaeghe@orix-projects.be
ingenieur stabiliteit	sweco Sweco Elfulstraat 43 9000 Gent	Roel Ghysens	TEL: 09210.31.50 MAIL: roel.ghysens@swecobelgium.be
ingenieur technieken	STB Studebureau Technieken Bogaerts bv Heirweg 15 B-9270 Laarne - Kalken	Michaël Bogaerts	TEL: +32 485 52 36 73 MAIL: michaël@studebureaubogaerts.be
EPB - verslaggeving	e Xenadvis Bredabaan 451 2990 Wuustwezel	Katrijn Van den Bleeken	TEL: 03 207 01 81 MAIL: katrijn@xenadvies.be
ingenieur akoestiek	d2s D2S International Ambachtenlaan 54 b-3001 Heverlee	Thomas Coenegrachts	TEL: +32 1 623 89 88 MAIL: thomas.coenegrachts@d2saint.com
veiligheidscoördinator	e Xenadvis Bredabaan 451 2990 Wuustwezel	Rik Van Beveren	TEL: +32 476 79 57 85 MAIL: rik@xenadvies.be
landschapsarchitect	OMGEVING Omgeving Uitweddingstraat 390/1 2600 Antwerpen	Ruben Eelbode Marte Pauwels	TEL: +32 3 448 22 72 MAIL: ruben.eelbode@omgeving.be MAIL: marte.pauwels@omgeving.be

Terreinsnede B	LOT	
	FASE	
	ZONE	Z
	PROJECTFASE	7
	CATEGORIE	01
	PLANTYPE	.12
	VOLGNUMMER	002

VOOR AKKOORD de bouwheer	VOOR AKKOORD de architect	Schaal: 1 : 200	4m	8m
		Datum: 20/03/2026	Formaat: A1_L	Opp.: 0.50 m²
		Bestandsnaam Intern: 004208-Z-701.12-002		
		Bestandsnaam CDE: BA-KZPII_algemeen-T-BN-B		
Thierry Maene				