
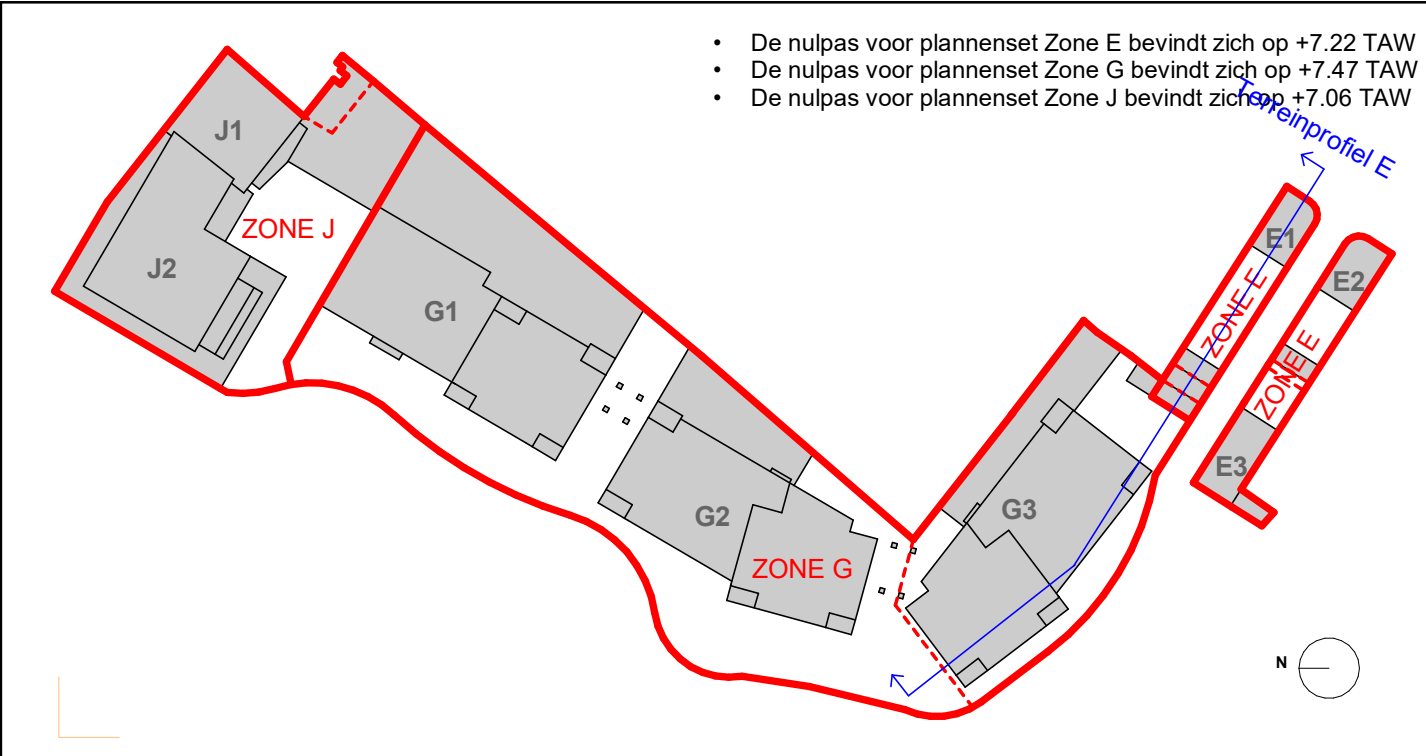


**ZIE BIJZONDERE
VOORWAARDE(N)**

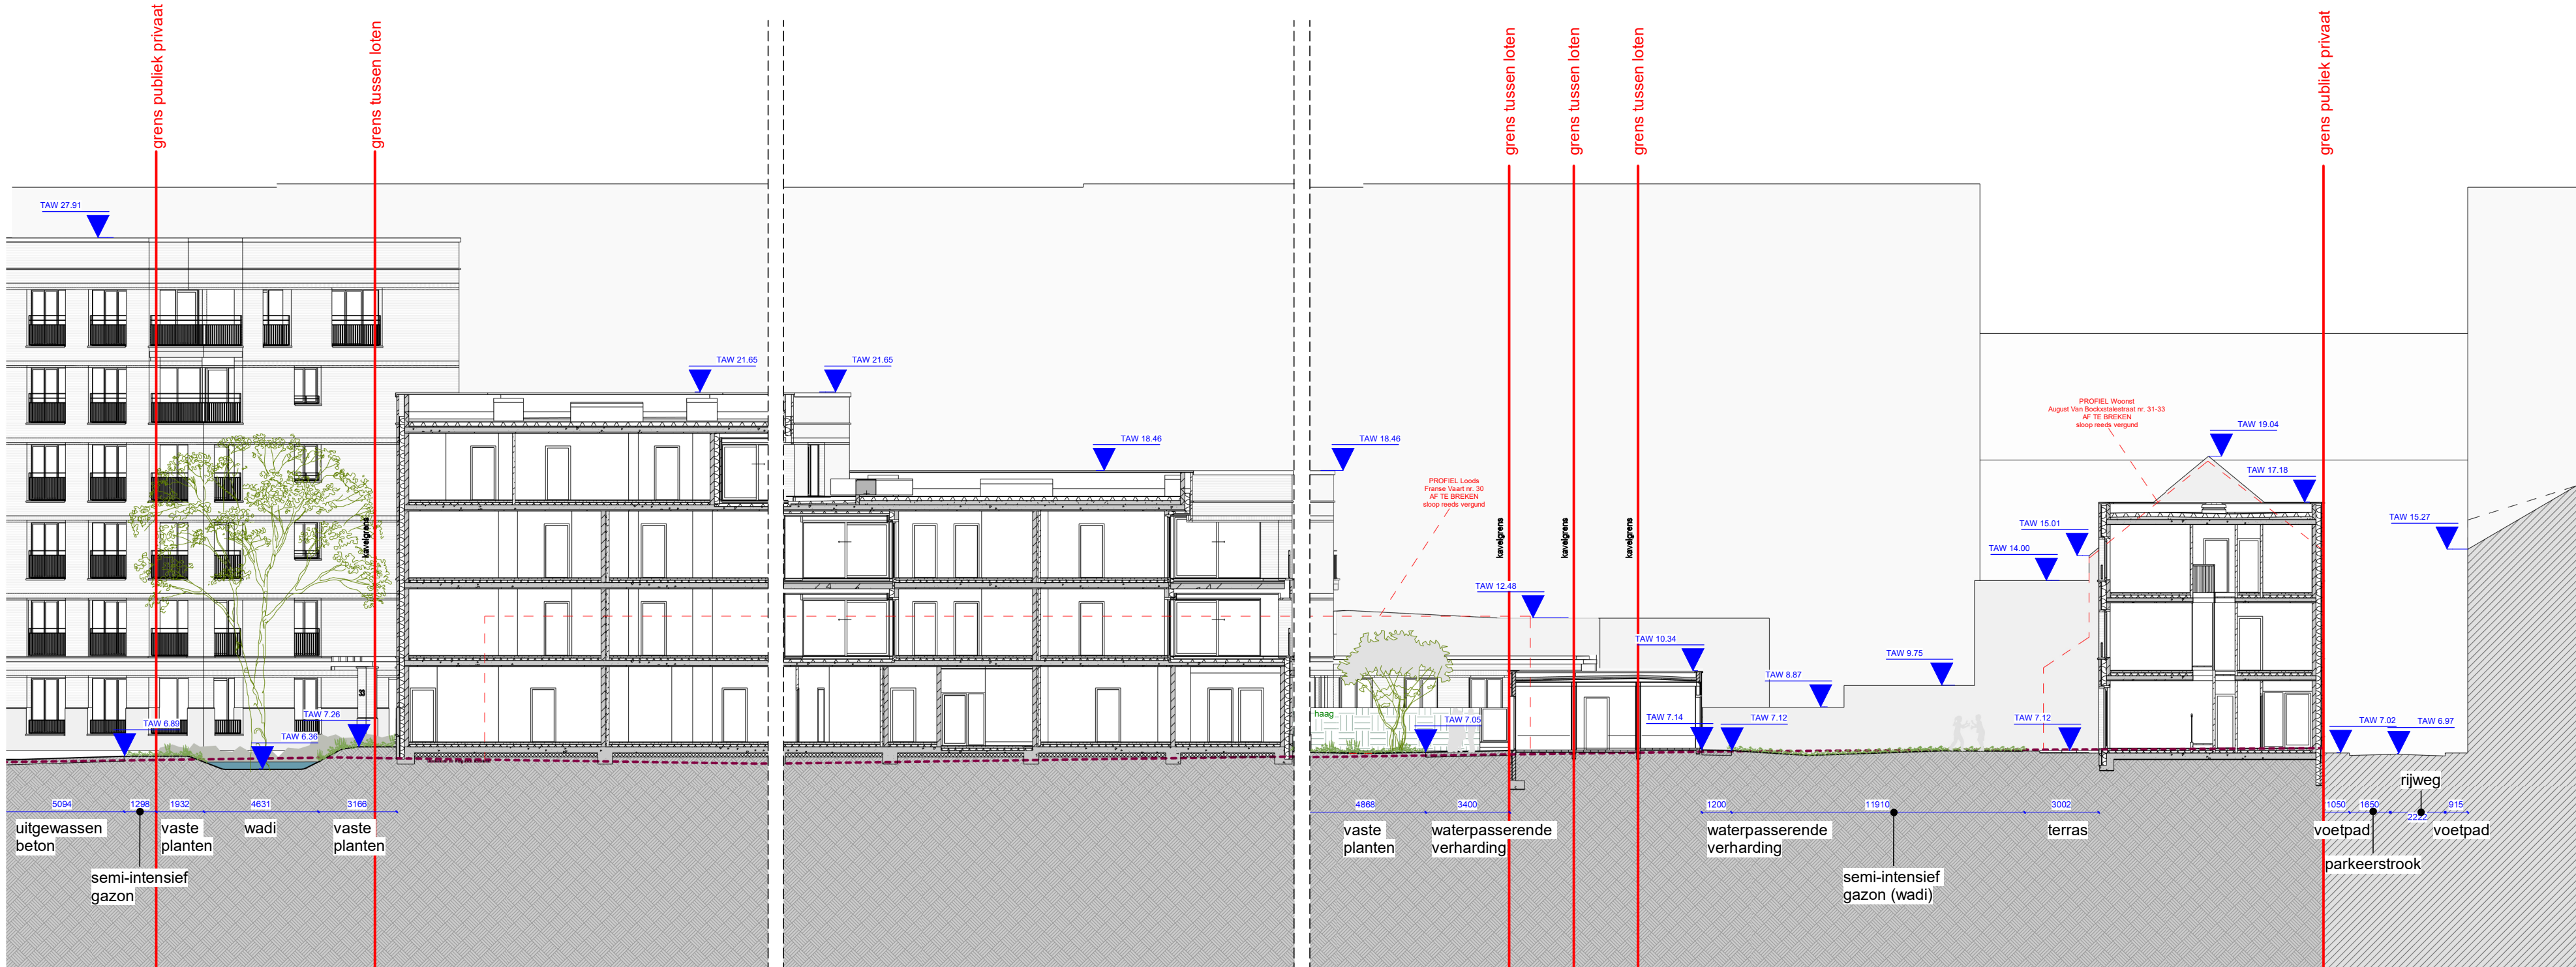

Keizerpoort II

Gent

ARCHITECT ONTWERPER	 awg architecten bv Paardenmarkt 85 2000 Antwerpen www.awg.be	Maarten verdonschot Christine de Ruijter	TEL: +32 3 233 87 MAIL: maarten.verdonschot@awg.be MAIL: christine.de.ruijter@awg.be
ARCHITECT UITVOERING	 BUREAU BOUWTECHNIEK NV Michel de Bruijnstraat 8 2000 Antwerpen www.b-b.be	Frédérique Vermeynen	TEL: +32 3 231 53 95 MAIL: Fréderique.vermeynen@b-b.be
BOUWHEER	Antonius RED Industrieweg 76 B-9032 Wondelgem	Thierry Maene Filip Verhaeghe	TEL: +32 9 370 75 05 MAIL: thierry.maene@oryx-projects.be MAIL: filip.verhaeghe@oryx-projects.be
ingenieur stabiliteit	 Sweco Effilistraat 43 9000 Gent	Roel Ghyssens	TEL: 09/210.31.50 MAIL: roel.ghysens@swecobelgium.be
ingenieur technieken	 Studiebureau Technieken Bogaerts bv Herweg 15 B-9270 Lierne • Kalken	Michael Bogaerts	TEL: +32 485 52 36 73 MAIL: michael@studiebureaubogaerts.be
EPB - verslaggeving	 Xenadives Bredabaan 451 2990 Wuustwezel	Katrijn Van den Bleeken	TEL: 03 207 01 81 MAIL: katrijn@xenadives.be
ingenieur akoestiek	 D2S International Ambachtenlaan 54 b-3001 Heverlee	Thomas Coenegrachts	TEL: +32 1 623 89 68 MAIL: thomas.coenegrachts@d2sint.com
veiligheidscoördinator	 Xenadives Bredabaan 451 2990 Wuustwezel	Rik Van Beveren	TEL: +32 476 79 57 85 MAIL: rik@xenadives.be
landschapsarchitect	 Omgeving Uitbreidingsstraat 390/1 2600 Antwerpen	Ruben Eelbode Marte Pauwels	TEL: +32 3 448 22 72 MAIL: ruben.eelbode@omgeving.be MAIL: marte.pauwels@omgeving.be

Terreinsnede E	LOT		
	FASE		
	ZONE	Z	Algemeen
	PROJECTFASE	7	BOUWAAN/RAAG
	CATEGORIE	01	Architectuur / Nieuw
	PLANTYPE	.12	Terreinprofielen
	VOLGNUMMER	005	

VOOR AKKOORD DE bouwheer	VOOR AKKOORD DE architect		
		Schaal: 1 : 200	
		Datum: 20/03/2026	Formaat: A1_L
		Bestandsnaam intern: 004208-Z701.12-005	Opp.: 0.50 m²
		Bestandsnaam CDE: BA-KZP11_ algemeen-T-BN-E	
Thierry Maene			