




ZIE BIJZONDERE VOORWAARDE(N)

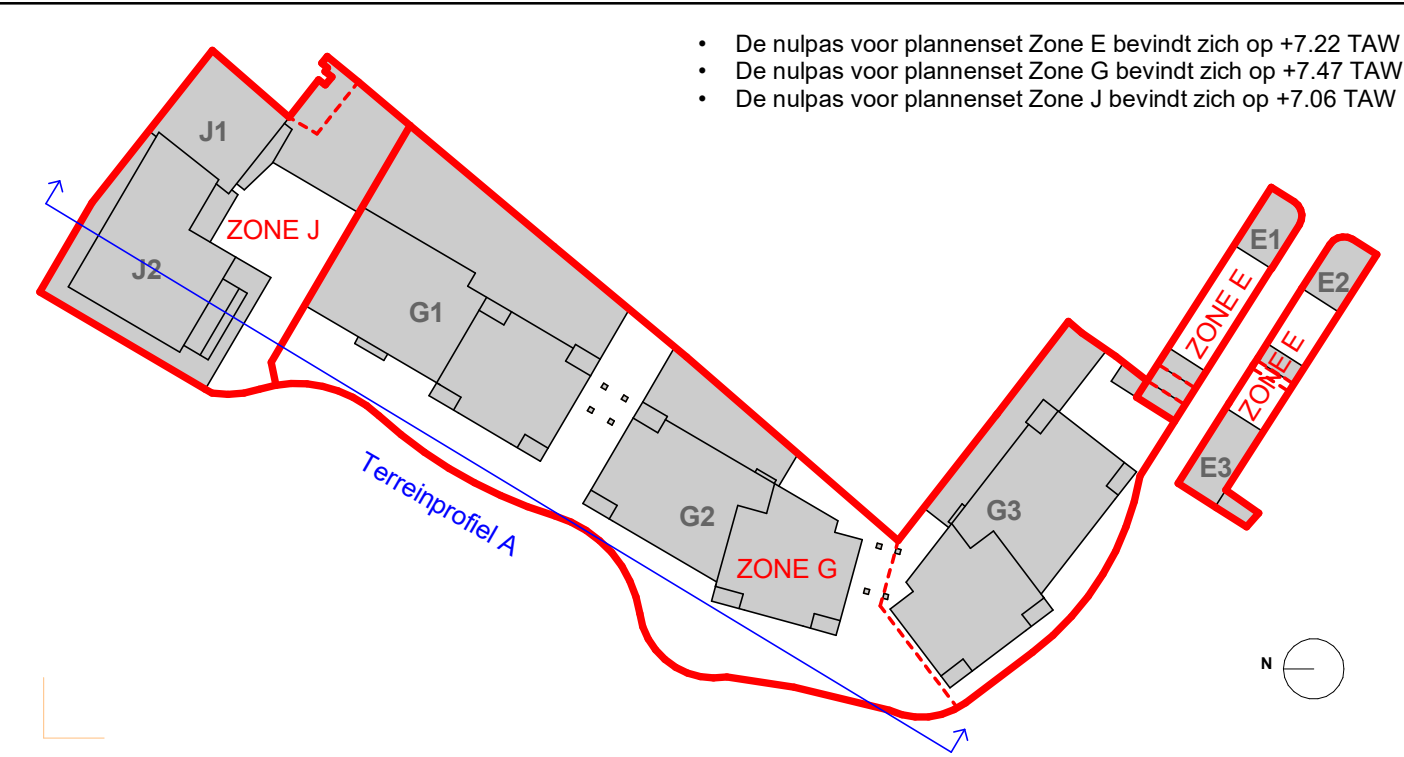

- De nulpas voor plannenset Zone E bevindt zich op +7.22 TAW
- De nulpas voor plannenset Zone G bevindt zich op +7.47 TAW
- De nulpas voor plannenset Zone J bevindt zich op +7.06 TAW

Keizerpoort II Gent

ARCHITECT ONTWERPER	awg awg architecten bv Plandersmarkt 85 2000 Antwerpen www.awg.be	Maarten verdonschot Christina de Ruyter	TEL: +32 3 233 87 MAIL: maarten.verdonschot@awg.be christina.de.ruyter@awg.be
ARCHITECT UITVOERING	BB BUREAU BOUWTECHNIEK NV Michel de Barynneweg 8 2000 Antwerpen www.b-b.be	Frederique Vermeiren	TEL: +32 3 231 53 95 MAIL: frederique.vermeiren@b-b.be
BOUWHEER	Antoniaus RED Industrieweg 76 B-9032 Wondelgem	Thierry Maene Filip Verhaeghe	TEL: +32 9 370 75 05 MAIL: thierry.maene@oryx-projects.be filip.verhaeghe@oryx-projects.be
ingenieur stabiliteit	SWECO Eijlandstraat 43 8000 Gent	Roel Ghyssens	TEL: 09210.31.50 MAIL: roel.ghyssens@swecobelgium.be
ingenieur technieken	STB Studiebureau Technieken Bogaerts bv Hainweg 15 B-9270 Laarne - Kalken	Michael Bogaerts	TEL: +32 485 52 36 73 MAIL: michael@studiebureaubogaerts.be
EPB - verslaggeving	Xenadivies Broedbaan 451 2990 Wuustwezel	Katrijn Van den Bleeke	TEL: 03 207 01 81 MAIL: katrijn@xenadivies.be
ingenieur akoestiek	D2S International Ambachtenbaan 54 b-3001 Hovebeke	Thomas Coeneegrachts	TEL: +32 1 623 89 88 MAIL: thomas.coeneegrachts@d2sint.com
veiligheidscoördinator	Xenadivies Broedbaan 451 2990 Wuustwezel	Rik Van Beveren	TEL: +32 476 79 57 85 MAIL: rik@xenadivies.be
landschapsarchitect	OMGEVING Omgiving Uilendingsstraat 390/1 2600 Antwerpen	Ruben Eelbode Marie Pauwels	TEL: +32 3 448 22 72 MAIL: ruben.eelbode@omgeving.be marie.pauwels@omgeving.be

Terreinsnede A	LOT	
	FASE	
	ZONE	Z Algemeen
	PROJECTFASE	7 BOUWAANVRAAG
	CATEGORIE	01 Architectuur / Nieuw
	PLANTYPE	.12 Terreinprofielen
VOLGNUMMER	001	

VOOR AKKOORD de bouwheer	VOOR AKKOORD de architect	Schaal: 1 : 200 Datum: 20/03/2026 Bestandsnaam Intern: 004208-Z-701.12-001 Bestandsnaam CDE: BA-KZPII_algemeen-T-BN-A	4m 8m Opp.: 0.71 m²
Thierry Maene		Autobak Docs\004208-Keizerpoort\004208-Model\Architectuur.rvt	Versie: REVIT 2024