


**ZIE BIJZONDERE
VOORWAARDE(N)**

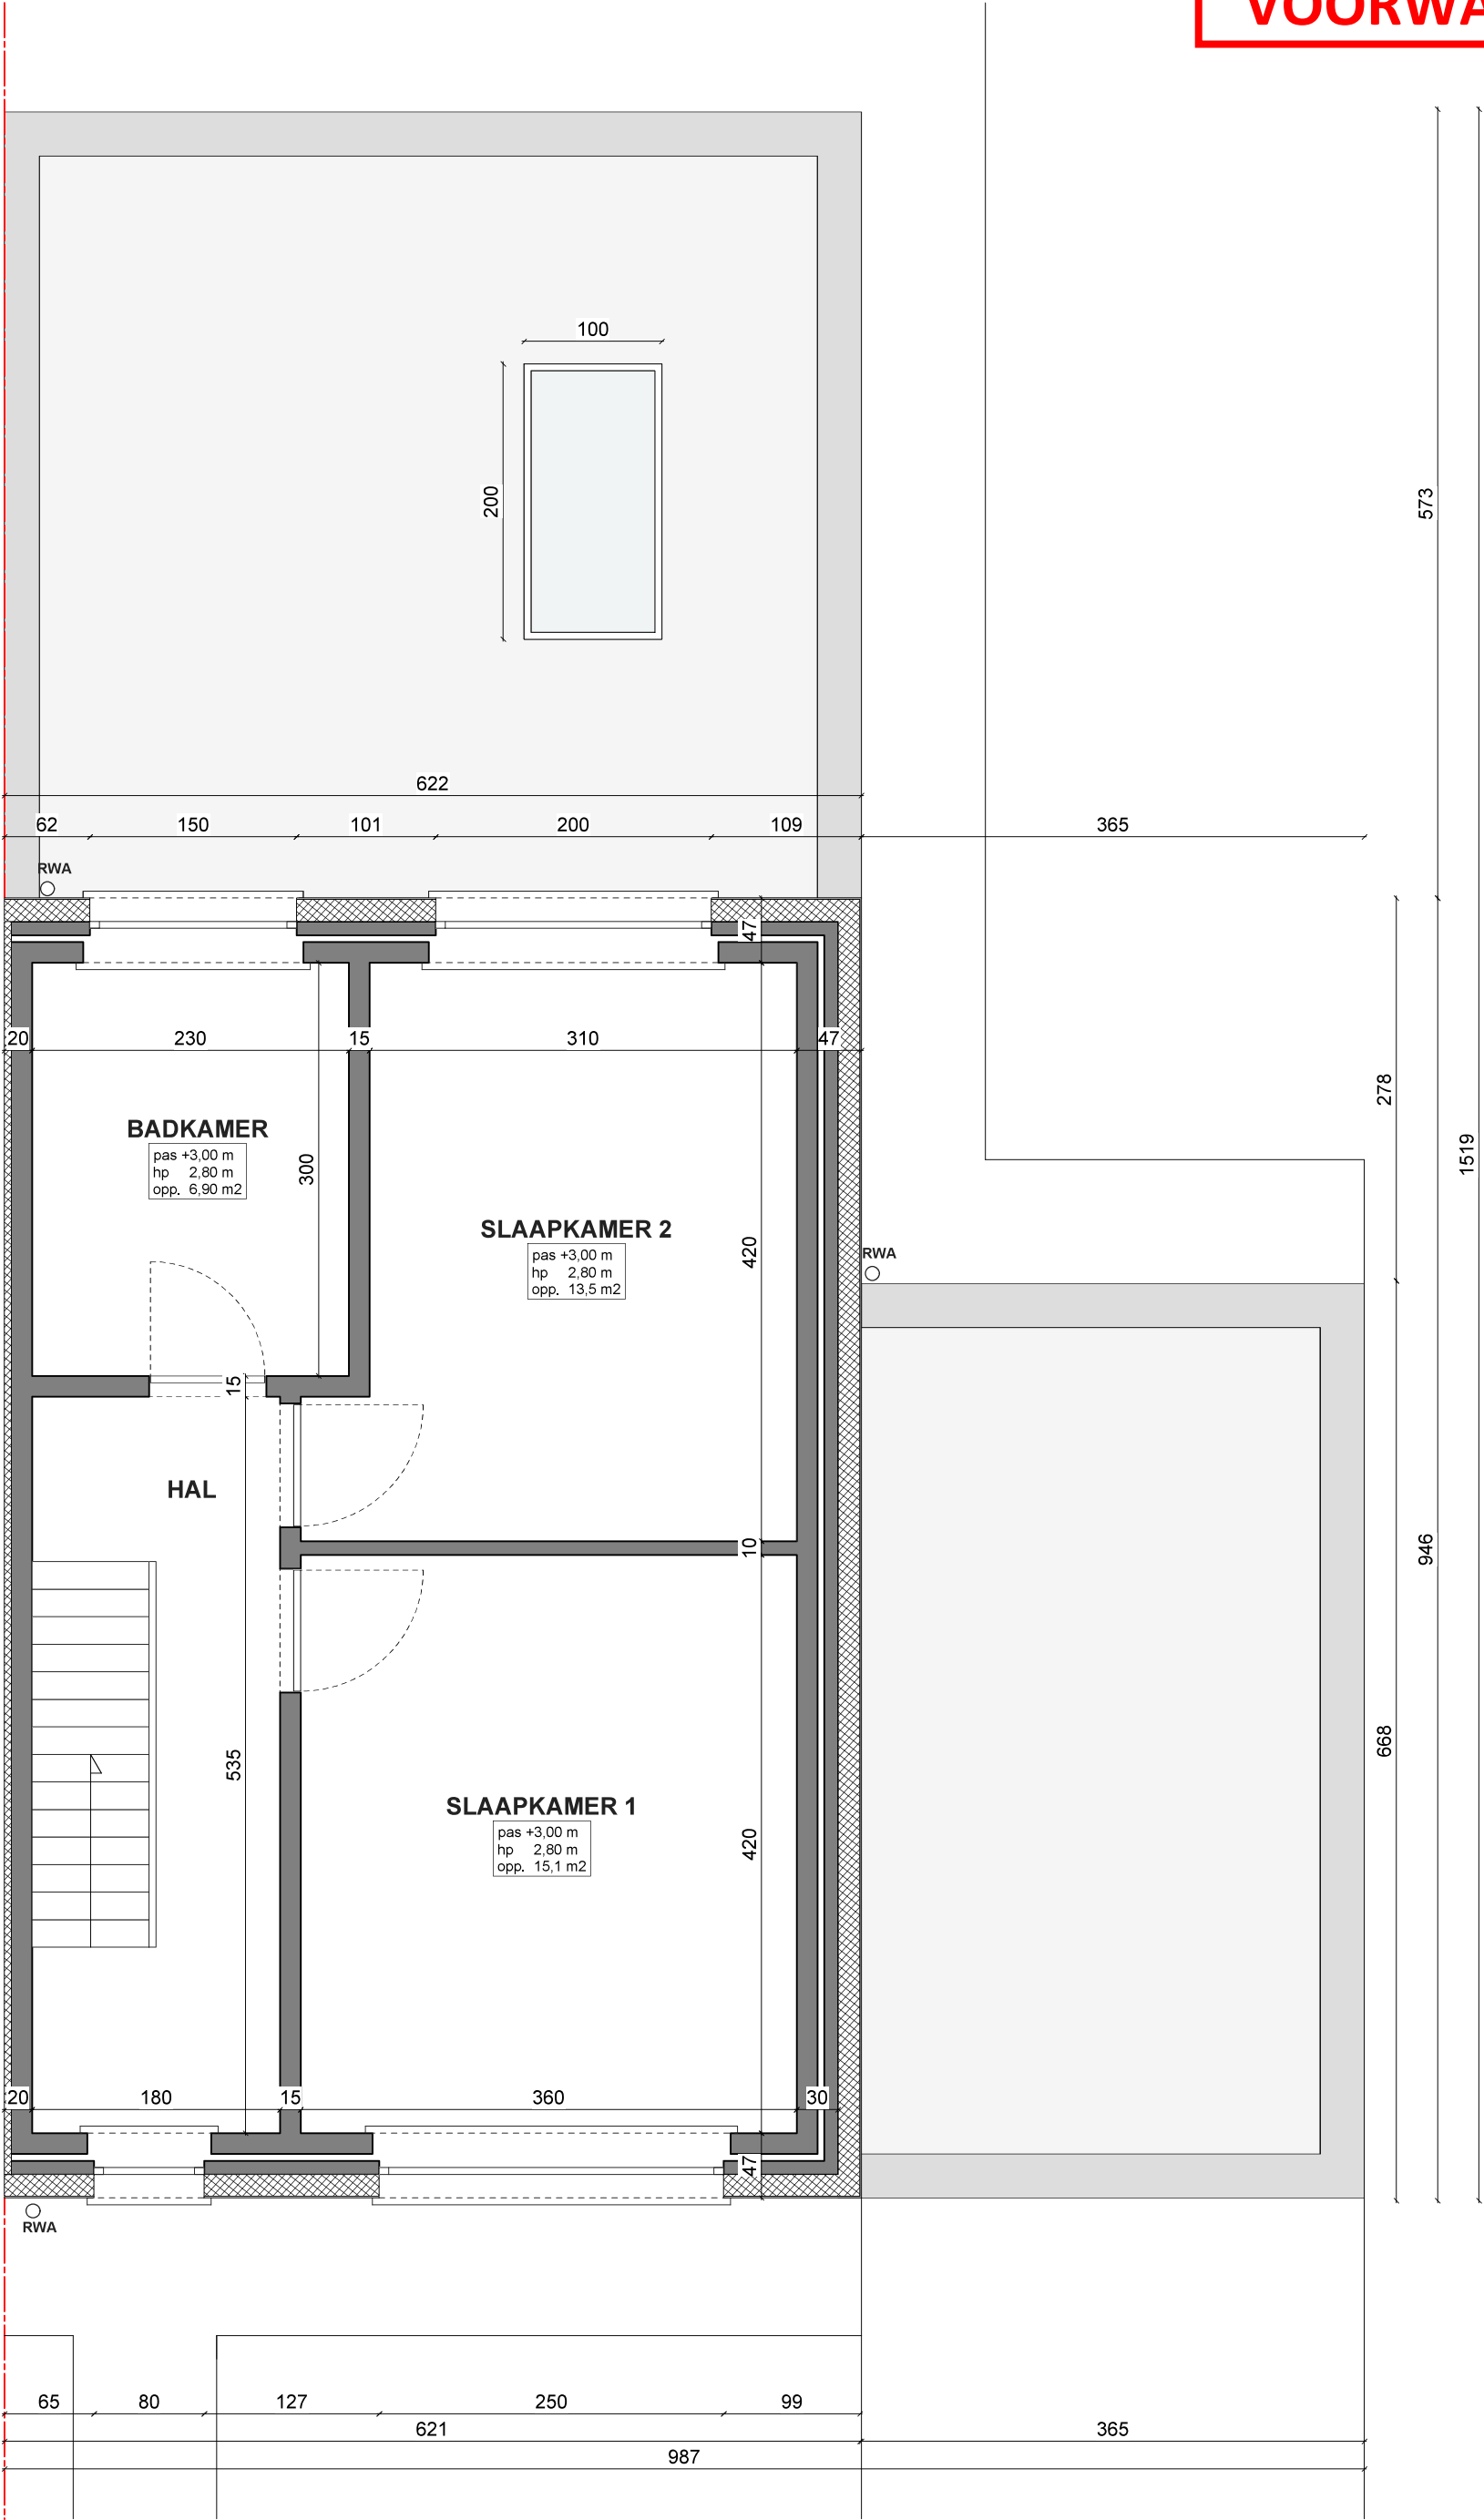

Architect

Project Orhan

Maide Taslidere

Orhan Mavzer

Geldhofstraat 112
9300 Aalst
+32 485 71 81 72
maide.taslidere@hotmail.com

Werkhuizenstraat 135
9050 Gent
44363B0476/00Z000

Eerste Verdieping

Nieuwe Toestand
Schaal 1/50

