


**ZIE BIJZONDERE
VOORWAARDE(N)**

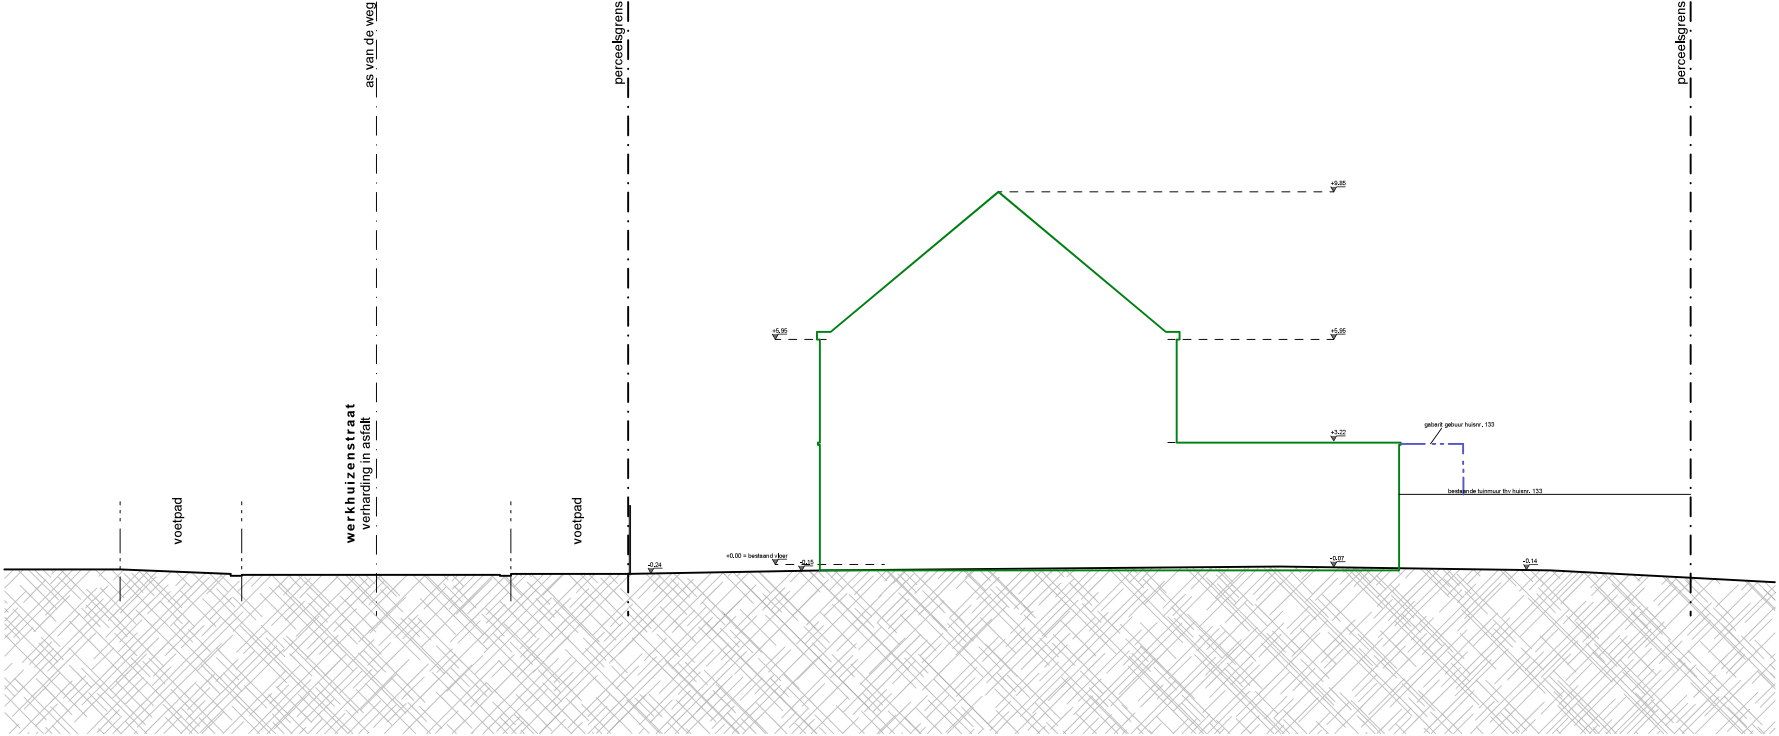

Architect	Project Orhan
Maide Taslidere	Orhan Mazver
Geldhofstraat 112 9300 Aalst +32 485 71 81 72 maide.taslidere@hotmail.com	Werkhuizenstraat 135 9050 Gent 44363B0476/00Z000

Terreindoorsnede

Nieuwe Toestand
Schaal 1/200