


Legende	
Architectuur	
-----	onder
-----	boven
-----	gesloopt
-----	center
Omgeving	
-----	Perceelsgrens
	Bebouwing
	Te slopen
-----	Profiel buur
-----	Bestaande gemene muur
-----	Nieuwe gemene muur
Riolering	
-----	Regenwater
-----	Fecaalwater
-----	Avalwater
Ventilatie	
-----	Ventilatiekanalen

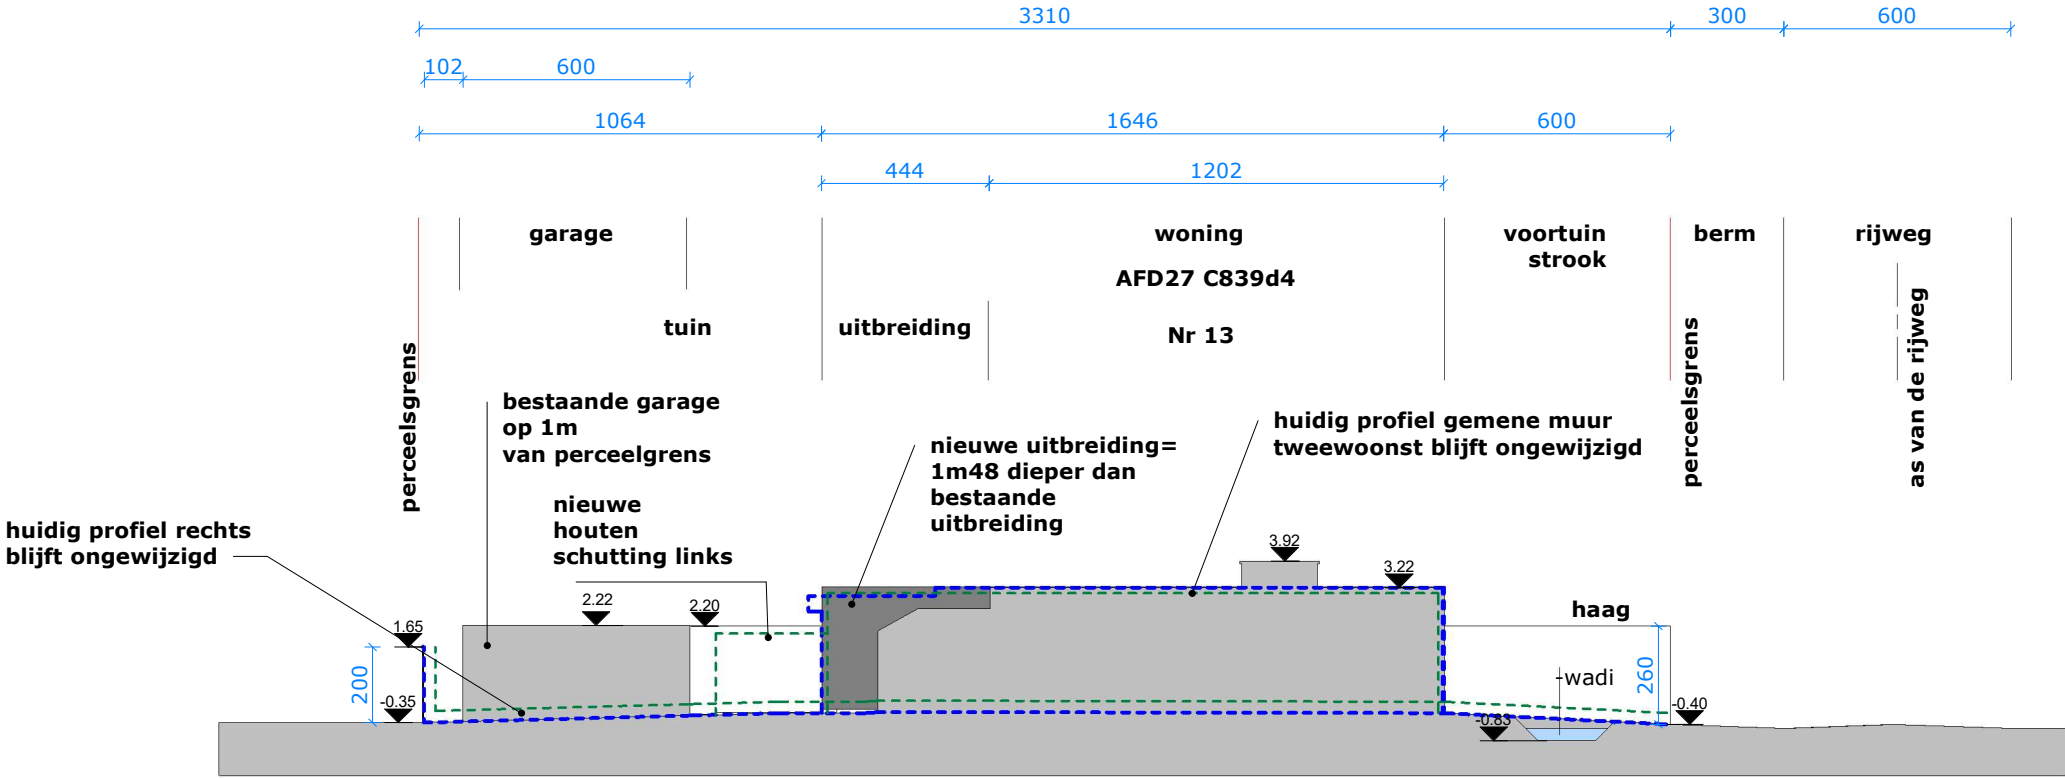

< R U I M > architectuur bv Mathias Cosijns - Stijn Deneudt Sassevaartstraat 41 bus 101, 9000 Gent 0486.94.00.08 - info@ruim-architectuur.be	Gewenste toestand : TP2 rechts	Omgevingsvergunning	
	Uitbreiding van een tweewoonst	Opdrachtgever: Frank De Snoeck Bouwplaats: Dosweg 11 9031 Drongen Gent	
		Datum	6.07.2026 1/200