


Legende

Architectuur	
	onder
	boven
	gesloopt
	center
Omgeving	
	Perceelsgrens
	Bebouwing
	Te slopen
	Profiel buur
	Bestaande gemene muur
	Nieuwe gemene muur
Riolering	
	Regenwater
	Fecaalwater
	Avalwater
Ventilatie	
	Ventilatiekanalen

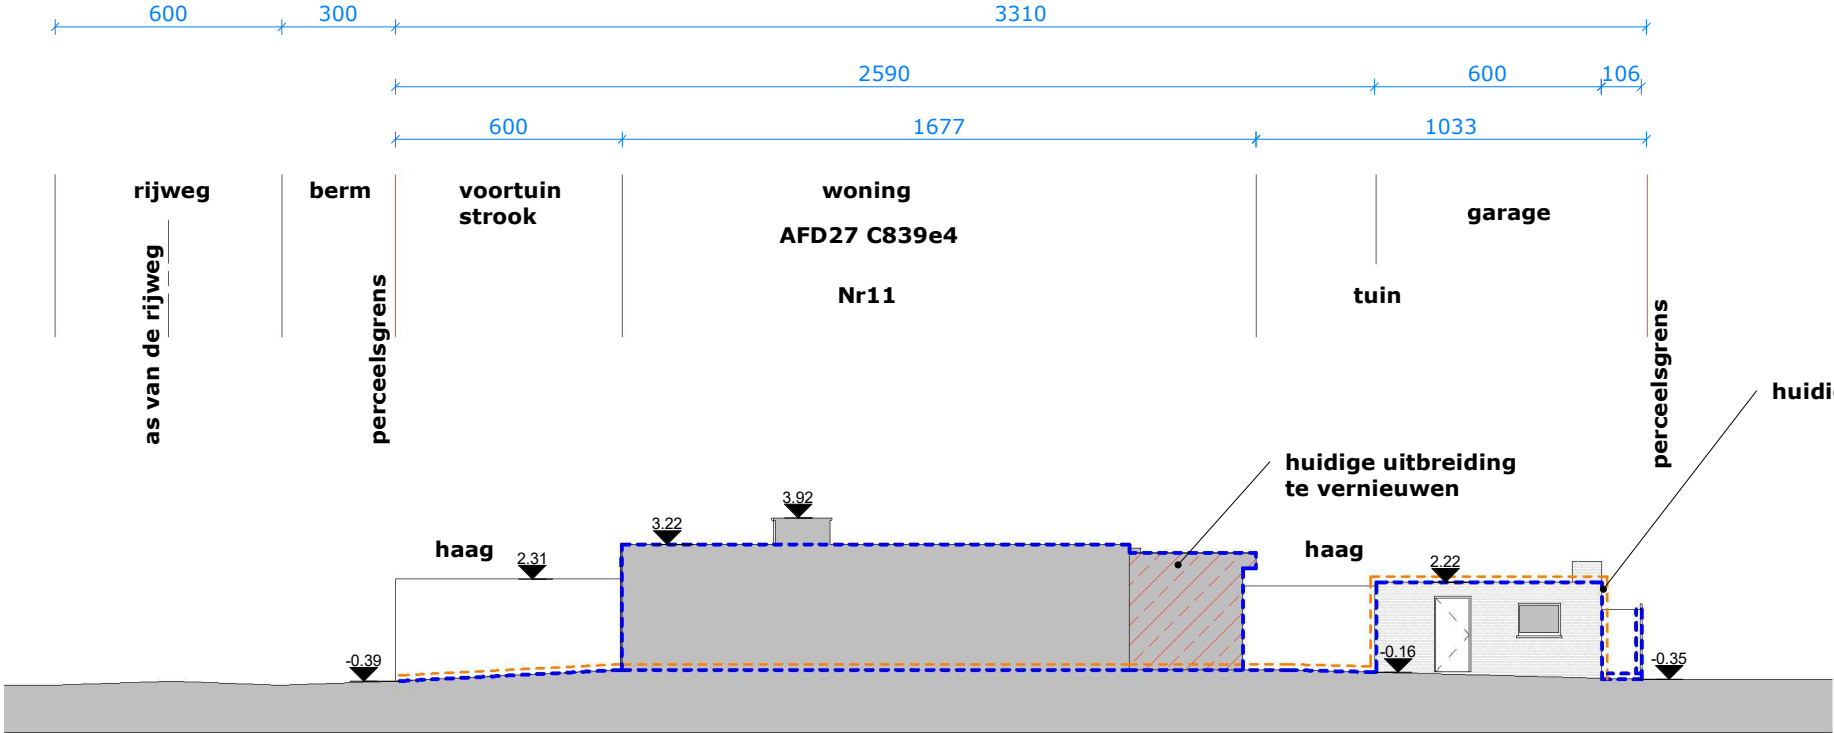

 Mathias Cosijns - Stijn Deneudt Sassevaartstraat 41 bus 101, 9000 Gent 0486.94.00.08 - info@ruim-architectuur.be	Huidige toestand : TP1 links		Omgevingsvergunning	
	Uitbreiding van een tweewoonst		Opdrachtgever: Frank De Snoeck Bouwplaats: Dosweg 11 9031 Drogen Gent	
			Datum: 6.07.2026	1/200