


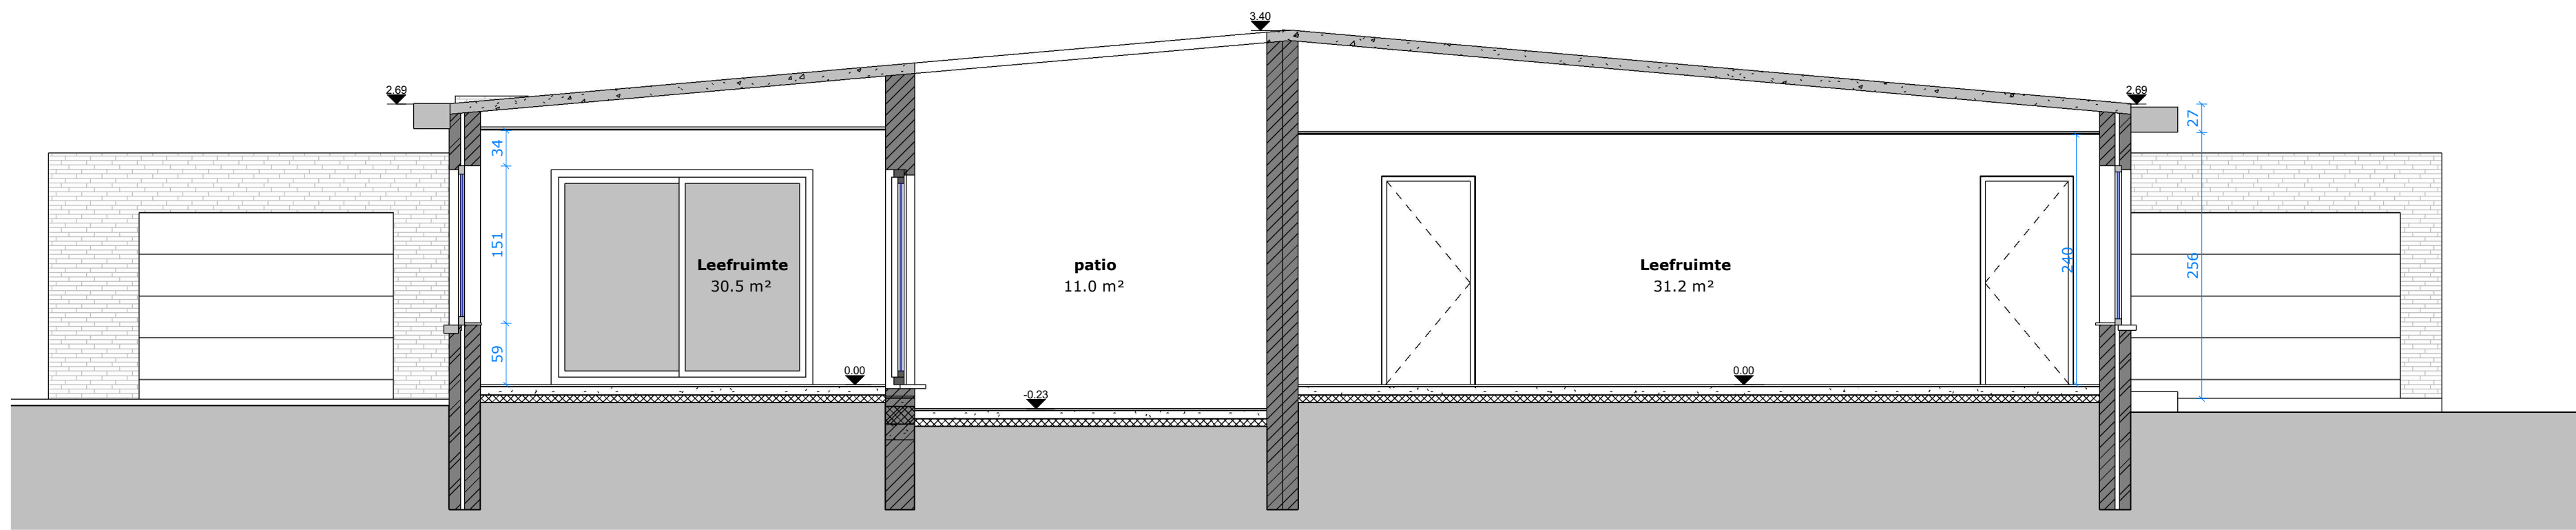

< R U I M > architectuur bv Mathias Cosijns - Stijn Deneudt Sassevaartstraat 41 bus 101, 9000 Gent 0486.94.00.08 - info@ruim-architectuur.be	Vergunde toestand : Snede C	Omgevingsvergunning	
	Uitbreiding van een tweewoonst	Opdrachtgever: Frank De Snoeck Bouwplaats: Dosweg 11 9031 Drongen Gent	
		Datum	7.05.2026 1/50