

Legende

Architectuur

onder

boven

gesloopt

center

Omgeving

Perceelsgrens

Bebouwing

Te slopen

Profiel buur

Bestaande
gemene muur

Nieuwe gemene
muur

Riolering


Regenwater

Fecaalwater

Avalwater

Ventilatie

Ventilatiekanalen

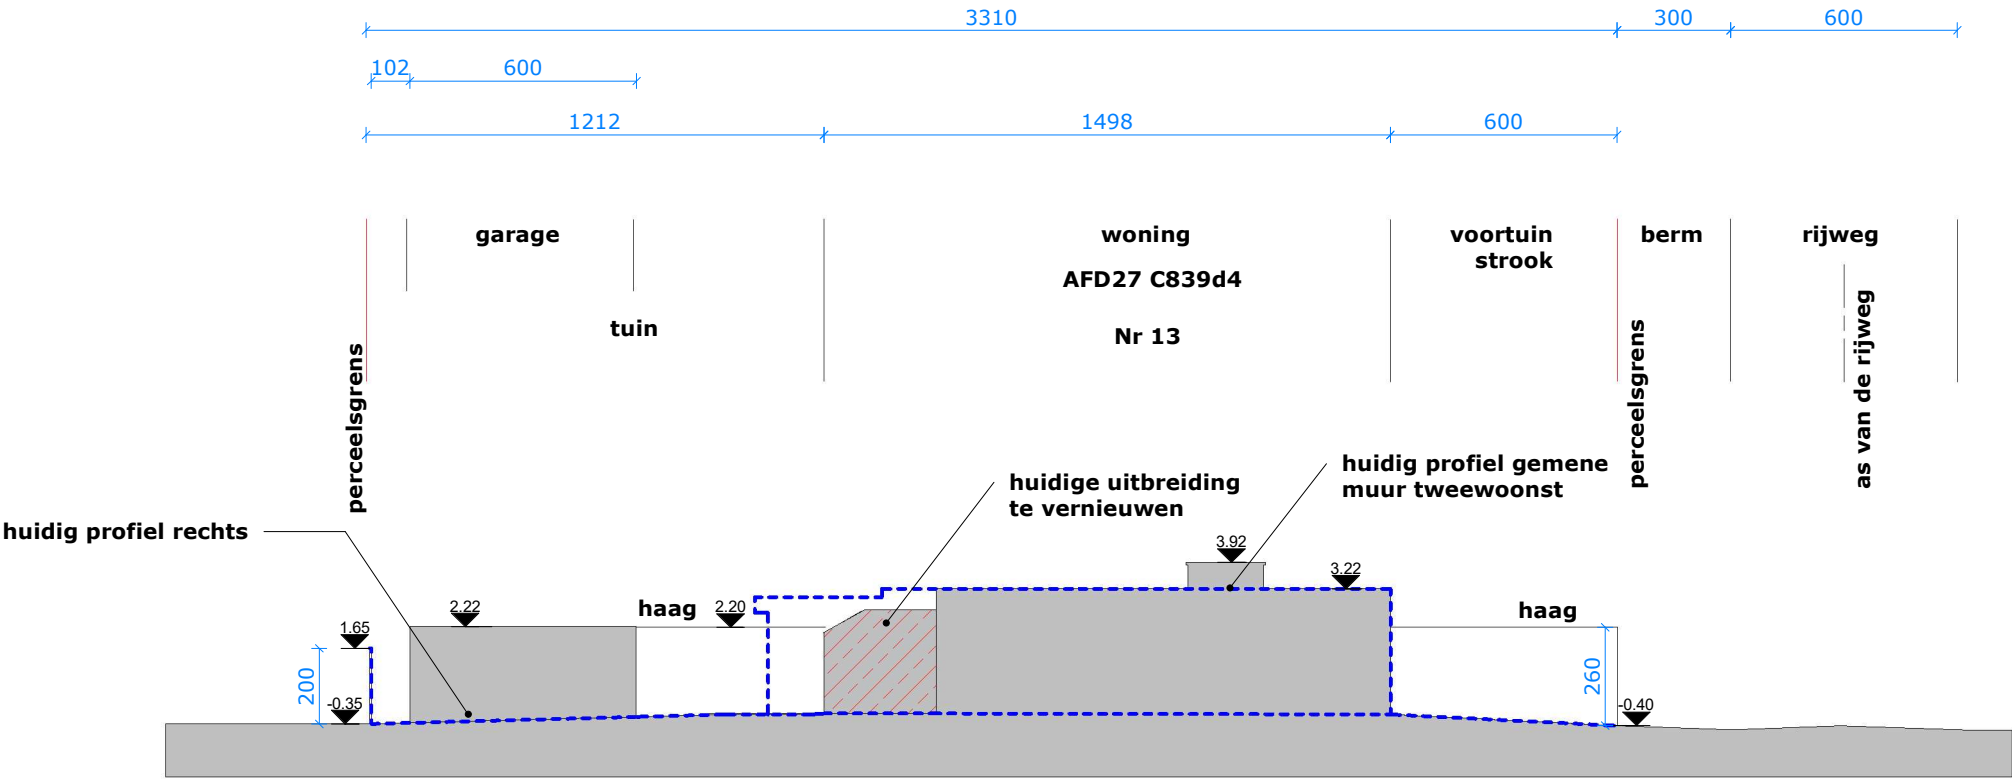

< R U I M > architectuur bv Mathias Cosijns - Stijn Deneudt Sassevaartstraat 41 bus 101, 9000 Gent 0486.94.00.08 - info@ruim-architectuur.be	Huidige toestand : TP2 rechts	Omgevingsvergunning	
	Uitbreiding van een tweewoonst	Opdrachtgever: Frank De Snoeck Bouwplaats: Dosweg 11 9031 Drongen Gent	
		Datum	6.07.2026 1/200