Legende materialen

- te slopen metselwerk
- Bestaand metselwerk
- isolatie
- nieuw gevelmetselwerk
- dragend metselwerk
- beton
- klinkers
- kiezelsteen
- Groendak

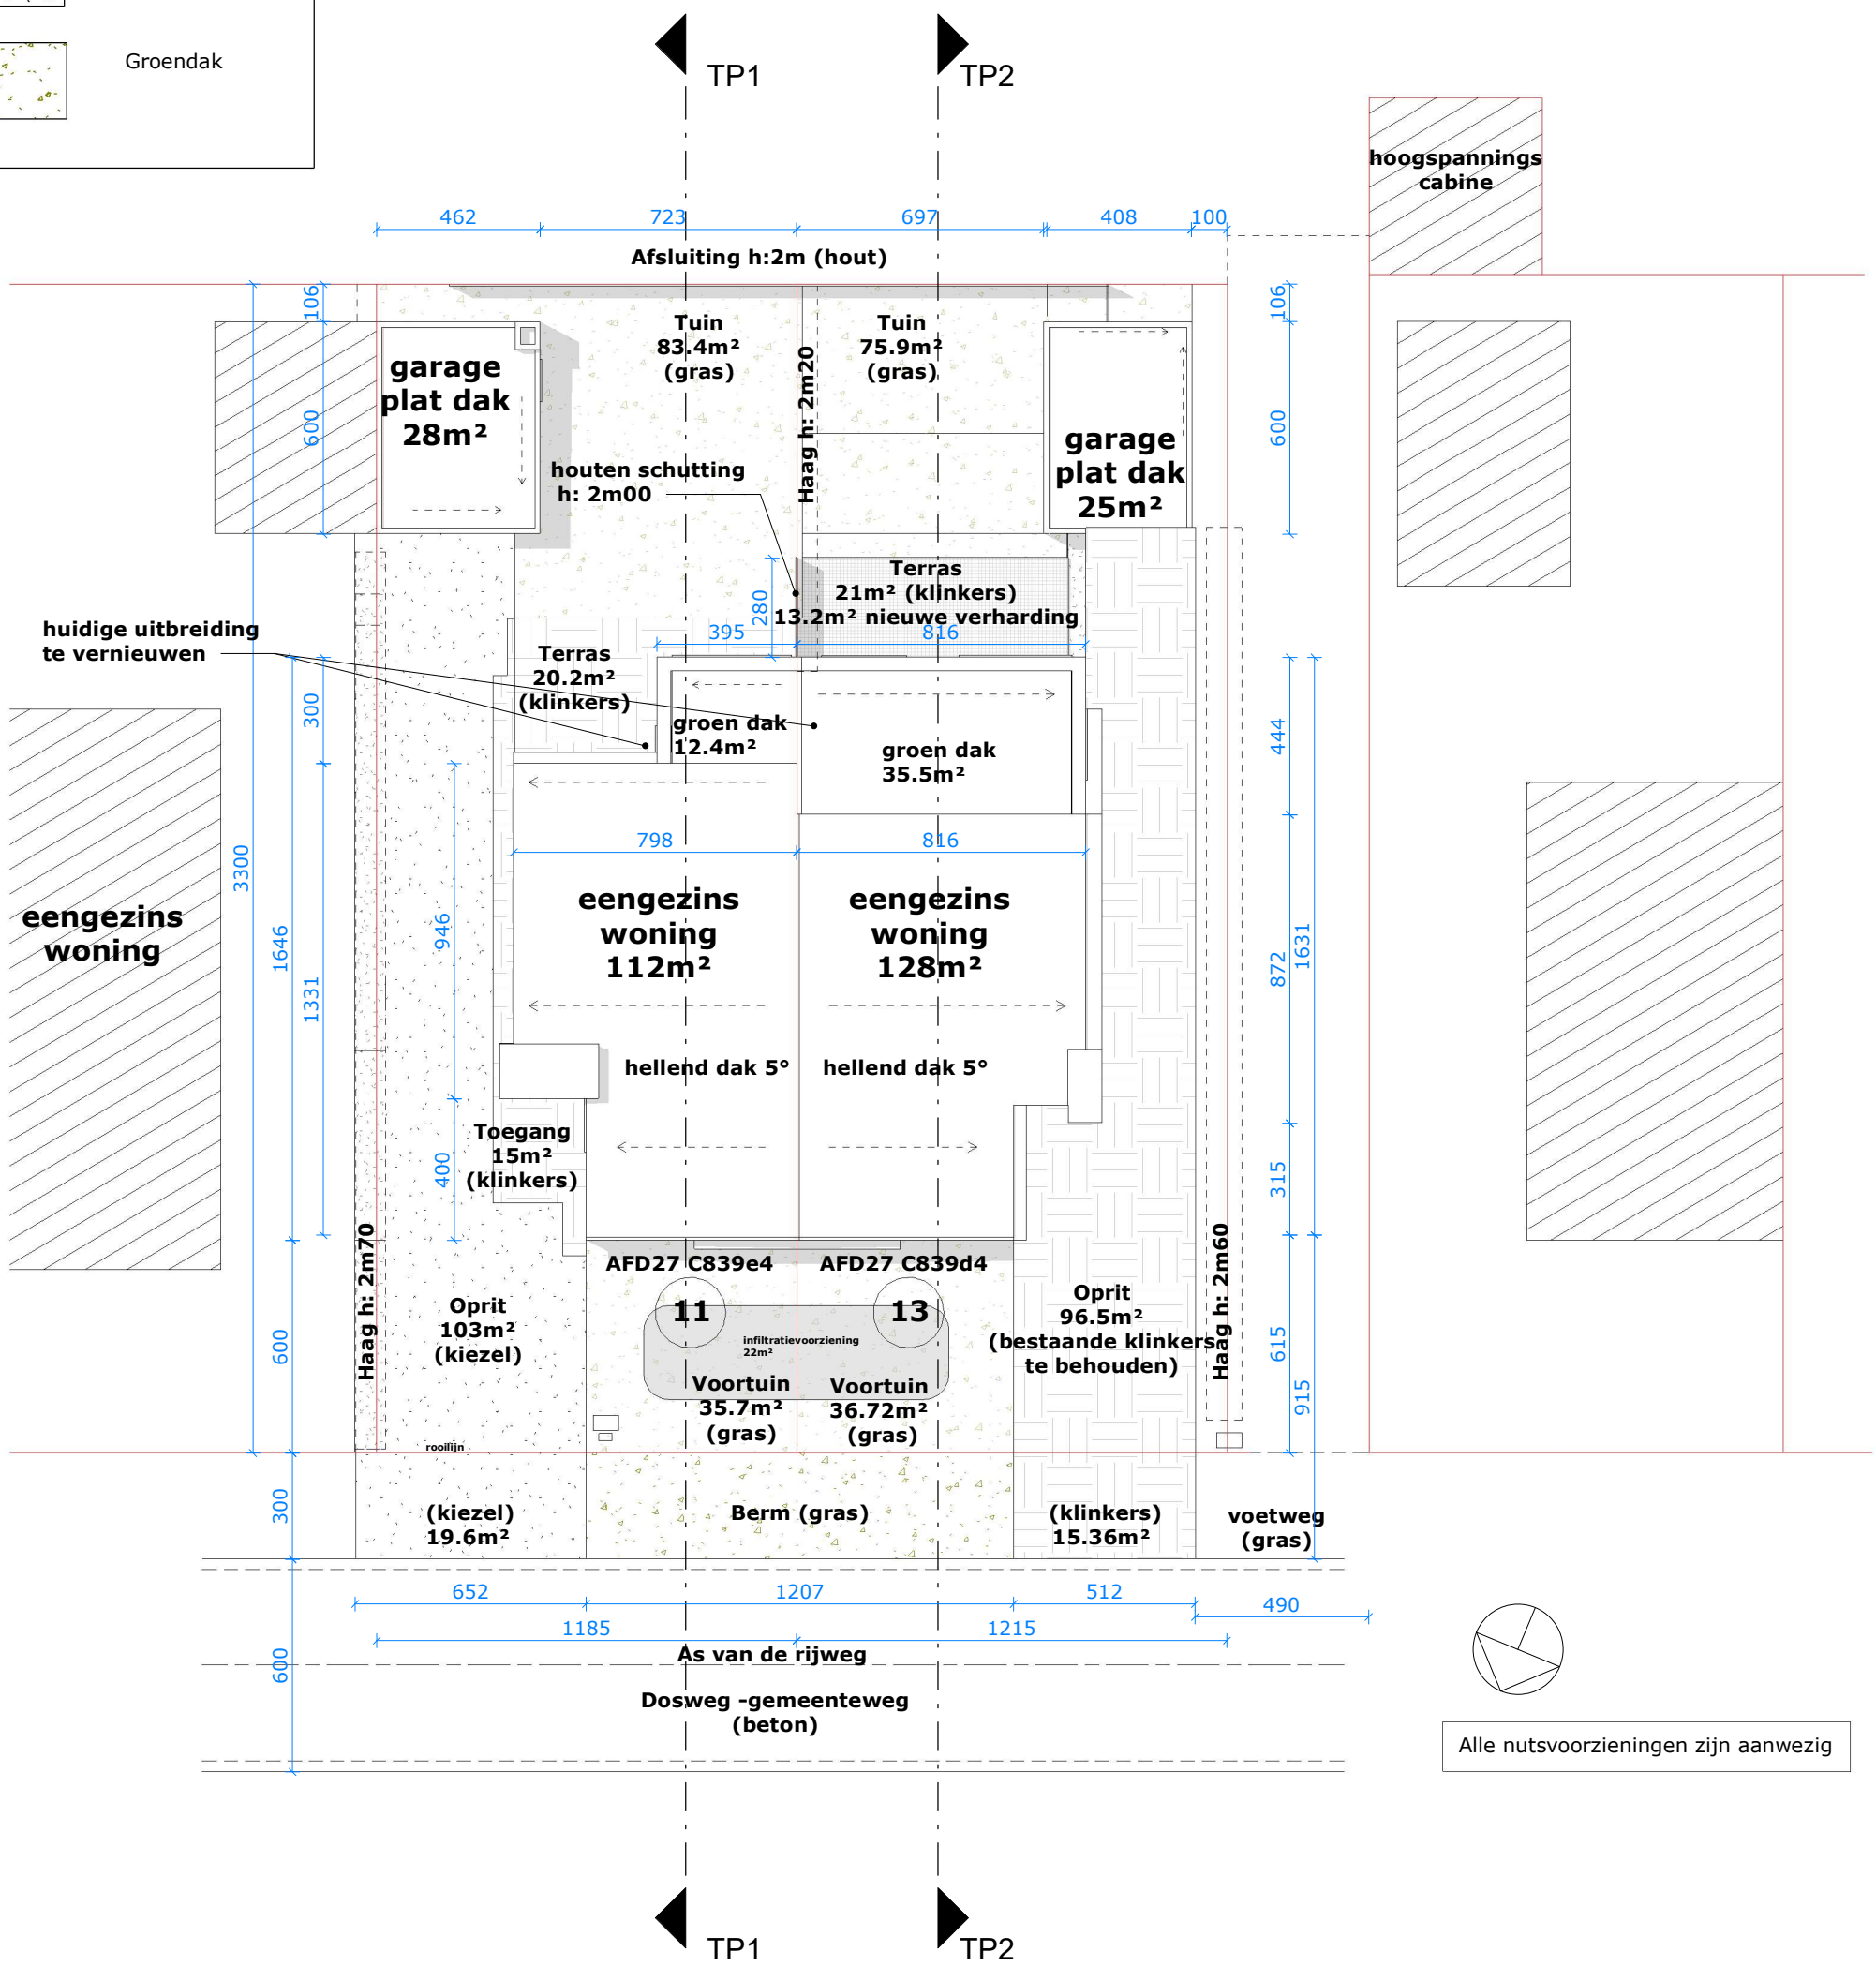

< R U I M > architectuur bv **Mathias Cosijns - Stijn Deneudt** Sassevaartstraat 41 bus 101, 9000 Gent 0486.94.00.08 - info@ruim-architectuur.be	**Gewenste toestand : Inplanting** **Uitbreiding van een tweewoonst**	**Omgevingsvergunning** Opdrachtgever: **Frank De Snoeck** Bouwplaats: Dosweg 11, 9031 Drongen Gent Datum 6.07.2026 — 1/200