


Gevelmaterialen

- 1. Zichtbaar Metselwerk, wit geverfd
- 2. Zichtbaar Metselwerk, grijs geverfd
- 3. Zichtbaar Metselwerk, donkergrijze gevelsteen
- 4. Schrijnwerk in alu. (grijs)
- 5. Dorpels in arduin
- 6. Beton
- 7. Goot in kunststof, donkergrijs
- 8. Glasdallen
- 9. Kunststof, wit
- 10. Staal, grijs
- 11. Hout, grijs
- 12. Natuursteen, donkergrijs
- 13. Hout, wit

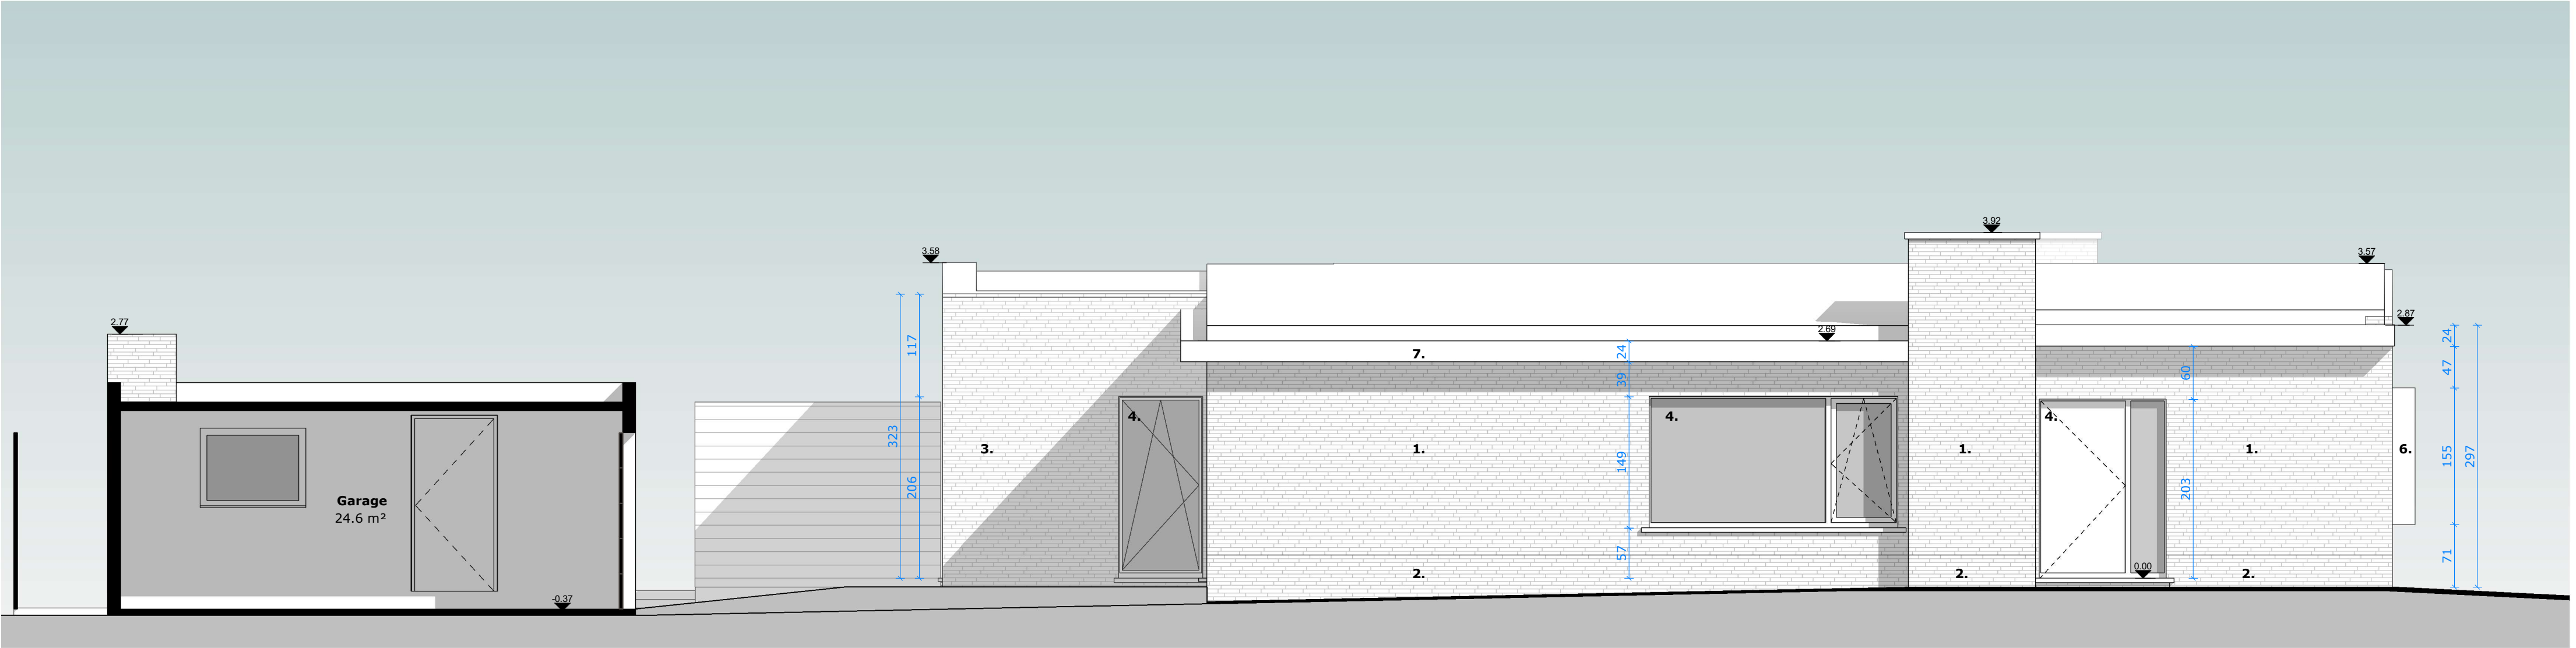

De maatvoering is indicatief en dient door de uitvoerder terplaatse nagemeten te worden.

De verbouwing zal voldoen aan de geldende EPB en Ventilatie normen.

Er worden rookmelders voorzien.

|   |                                    |                                                                                     |                |
|---|------------------------------------|-------------------------------------------------------------------------------------|----------------|
| <div><div>&lt; R U I M &gt;</div><div>architectuur bv</div><div>Mathias Cosijns - Stijn Deneudt</div><div>Sassevaartstraat 41 bus 101, 9000 Gent</div><div>0486.94.00.08 - info@ruim-architectuur.be</div></div> | Gewenste toestand : Zijgevel links | Omgevingsvergunning                                                                 |                |
|   | Uitbreiding van een tweewoonst     | Opdrachtgever: <b>Frank De Snoeck</b><br>Bouwplaats: Dosweg 11<br>9031 Drongen Gent |                |
|   |                                    | Datum                                                                               | 6.07.2026 1/50 |