


Gevelmaterialen

- 1. Zichtbaar Metselwerk, wit geverfd
- 2. Zichtbaar Metselwerk, grijs geverfd
- 3. Zichtbaar Metselwerk, donkergrijze gevelsteen
- 4. Schrijnwerk in alu. (grijs)
- 5. Dorpels in arduin
- 6. Beton
- 7. Goot in kunststof, donkergrijs
- 8. Glasdallen
- 9. Kunststof, wit
- 10. Staal, grijs
- 11. Hout, grijs
- 12. Natuursteen, donkergrijs
- 13. Hout, wit

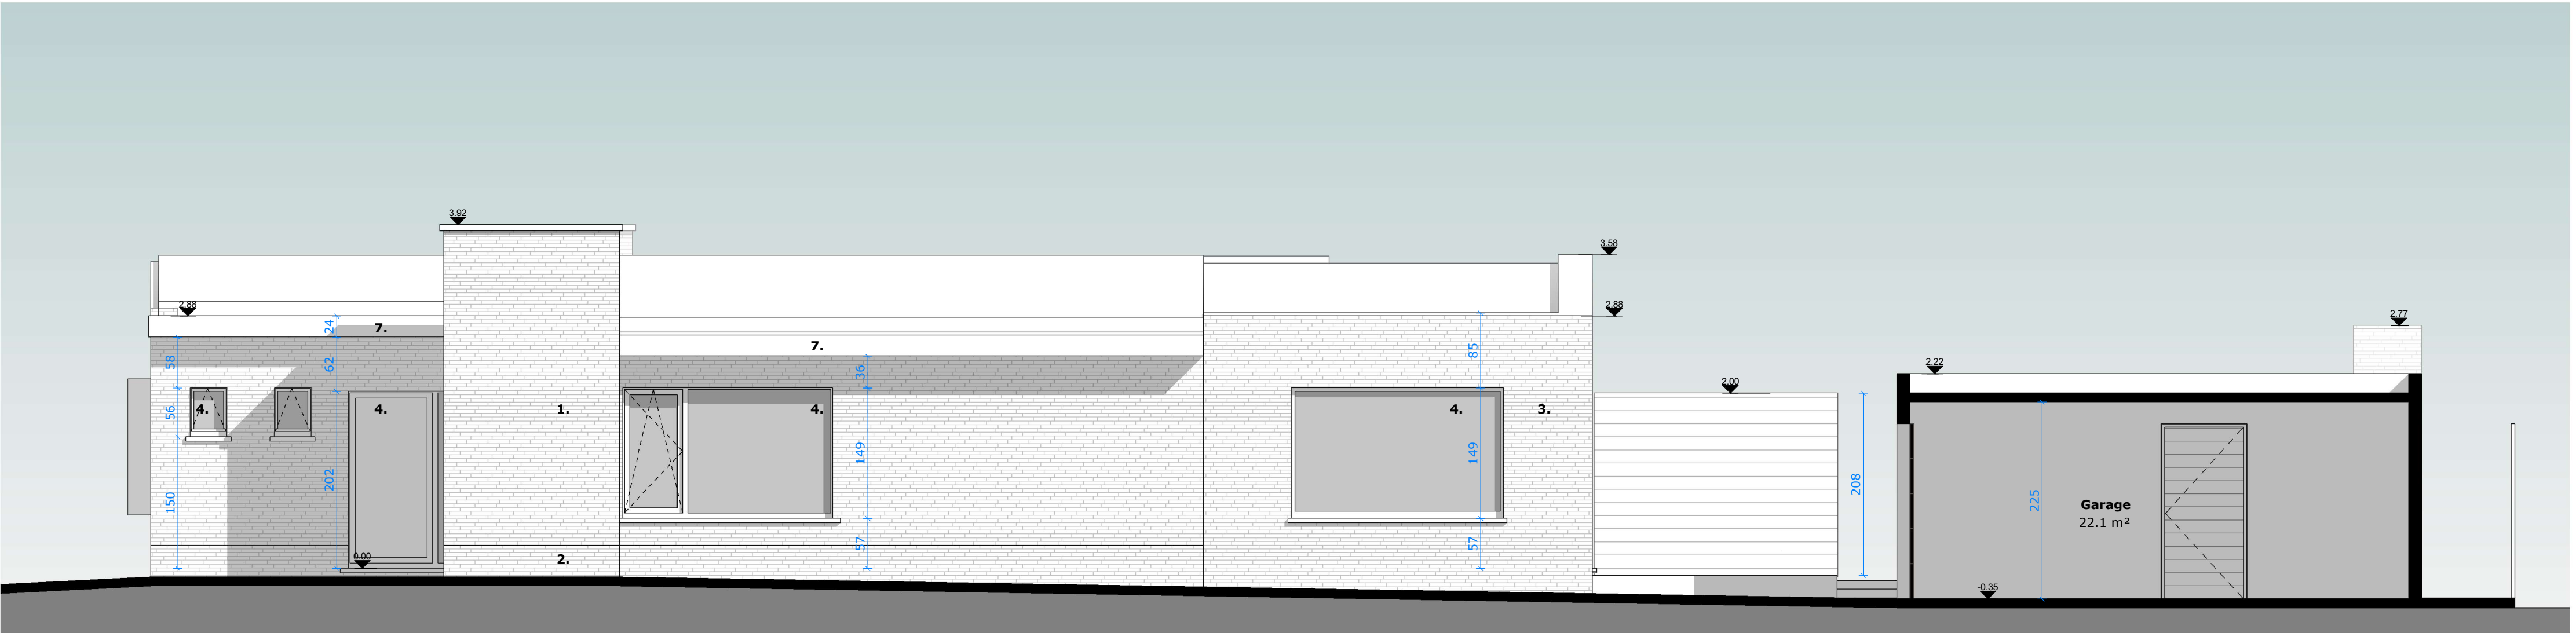

< R U I M >
architectuur bv

Mathias Cosijns - Stijn Deneudt
Sassevaartstraat 41 bus 101, 9000 Gent
0486.94.00.08 - info@ruim-architectuur.be

Gewenste toestand : Zijgevel rechts

Uitbreiding van een tweewoonst

Omgevingsvergunning

Opdrachtgever: Frank De Snoeck
Bouwplaats: Dosweg 11
9031 Drongen Gent

Datum 6.07.2026 1/50