

LEGENDE AFBRAAK/NIEUW

AFBRAAK

HEMELWATER

HORizontaal dakoppervlakte: 22,10 m²

Te plaatsen regenwaterput: 22.100 L

Te plaatsen wadi: minimaal buffervolume: 6.600 L

minimaal buffervolume: 6.600 L

minimaal buffervolume: 6.600 L

te voorzien infiltratieoppervlakte: 22,10 m²

Totale nieuwe of heraanlegde verharde oppervlakte in klinkers: /

Totale nieuwe of heraanlegde verharde oppervlakte in waterdoorlatende materialen (grijs): 54 m²

Totale nieuwe of heraanlegde verharde oppervlakte in niet-waterdoorlatende materialen: /

HERGEBRUIK:

Er is voorzien in de plaatsing van een RW-recupereersysteem voor berging van regenwater door: 3 w's + uitgiftek + 2D-kraan + wasmachine

ROOKMELDERS TE VOORZIEN VOLGENS NIEUW DECREET (BS 25/06/2009)

LEGENDE RIOLERING:

DWA-RIOLERING

RWA-RIOLERING

RgWA-RIOLERING

regenwater groendak

FAECALIEN-RIOLERING

WACHTLEIDINGEN

ZUGLEIDINGEN

ALLE RIOLERING MET EEN HELLING TE PLAATSEN VAN 1 centimeter

LEGENDE BOUW:

ISOLATIE PUR

ISOLATIE ROTSWOL

ISOLATIE XPS/EPS

METSELWERK SNELBOUW

METSELWERK BETONSTEEN

METSELWERK GEVELSTEEN

METSELWERK CELLENBETON

METSELWERK MARMOX

GEWAPEND BETON

LICHTE SCHEIDINGSWAND

BESTAAND, TE BEHOUDEN METSELWERK

REFERENTIEPEIL

VERHARDING, waterdoorlatend

Perceelsgrens

LEGENDE GEVEL BESTAAND:

1

GEVELMETSELWERK, BRUINTINT

2

ARDUINDORPEL, GRUJSTINT

3

HOUTEN RAMEN, WIT

4

HOUTEN DAKOVERSTEKEN, WIT

5

STALEN KOLOM

6

GARAGEPOORT

7

SIERLUIKEN, WIT

LEGENDE GEVEL NIEUW:

1

GEVELMETSELWERK, ROODBRUJNTINT

2

ARDUINDORPEL, GRUJSTINT

3

ALU RAMEN, WIT

4


HOUTEN DAKOVERSTEKEN, BRUJNTINT

5

STALEN KOLOM

6

BORSTWERING, BLAUWTINT

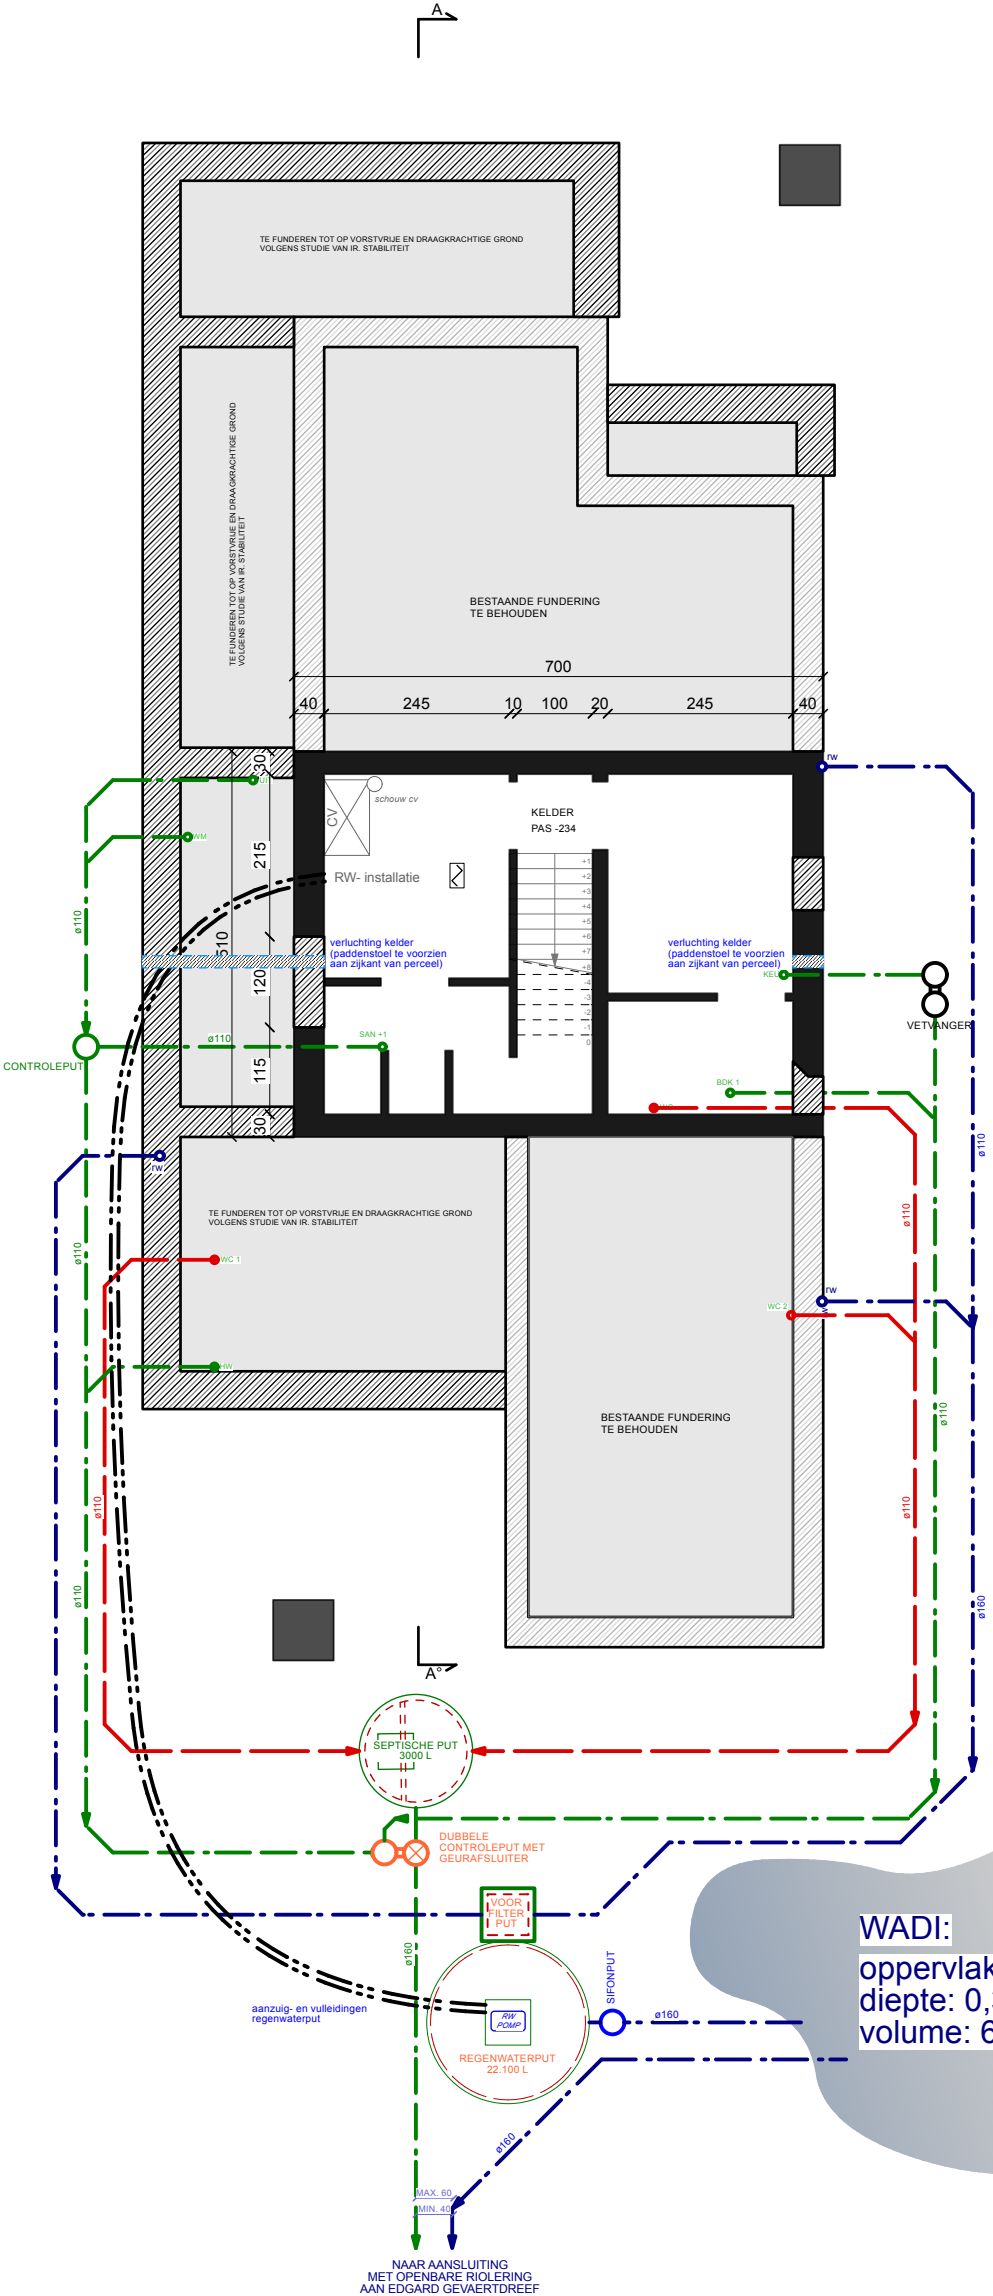

WADI:  
oppervlakte: 22 m2  
diepte: 0,30 m  
volume: 6.600 liter

