LEGENDE AFBRAAK/NIEUW

AFBRAAK

HEMELWATER

HORIZONTAAL DAKOPPERVLAK: **221 m2**

Te plaatsen regenwaterput: **22.100 L**
Te plaatsen wadi: **minimaal buffervolume: 6.303 l**
te voorzien buffervolume: 6.600 l
minimale infiltratieoppervlakte: 15 m2
te voorzien infiltratieoppervlakte: 22 m2

Totale nieuwe of heraangelegde verharde oppervlakte in klinkers: /

Totale nieuwe of heraangelegde verharde oppervlakte in waterdoorlatende materialen (oprit): **54 m2**

Totale nieuwe of heraangelegde verharde oppervlakte in niet-waterdoorlatende materialen: /

HERGEBRUIK:
Er is voorzien in de plaatsing van een RW-recuperatiesysteem voor hergebruik van regenwater voor:
3 wc's + uitgietbak + DD-kranen + wasmachine

ROOKMELDERS TE VOORZIEN VOLGENS NIEUW DECREET (BS 25/06/2009)

LEGENDE RIOLERING:

- DWA- RIOLERING
- RWA-RIOLERING
- RgWA-RIOLERING
- regenwater groendak FAECALIEN-RIOLERING
- WACHTLEIDINGEN ZUIGLEIDINGEN

ALLE RIOLERING MET EEN HELLING
TE PLAATSEN VAN 1 cm/meter

LEGENDE BOUW:

- ISOLATIE PUR
- ISOLATIE ROTSWOL
- ISOLATIE XPS/EPS
- METSELWERK SNELBOUW
- METSELWERK BETONSTEEN
- METSELWERK GEVELSTEEN
- METSELWERK CELLENBETON
- METSELWERK MARMOX
- GEWAPEND BETON
- LICHTE SCHEIDINGSWAND
- BESTAAND, TE BEHOUDEN METSELWERK

REFERENTIEPEIL

VERHARDING, waterdoorlatend

Perceelsgrens

LEGENDE GEVEL BESTAAND:

1. GEVELMETSELWERK, BRUINTINT
2. ARDUINDORPEL, GRIJSTINT
3. HOUTEN RAMEN, WIT
4. HOUTEN DAKOVERSTEKEN, WIT
5. STALEN KOLOM
6. GARAGEPOORT
7. SIERLUIKEN, WIT

LEGENDE GEVEL NIEUW:

1. GEVELMETSELWERK, ROOD/BRUINTINT
2. ARDUINDORPEL, GRIJSTINT
3. ALU RAMEN, WIT
4. HOUTEN DAKOVERSTEKEN, BRUINTINT
5. STALEN KOLOM
6. BORSTWERING, BLAUWTINT

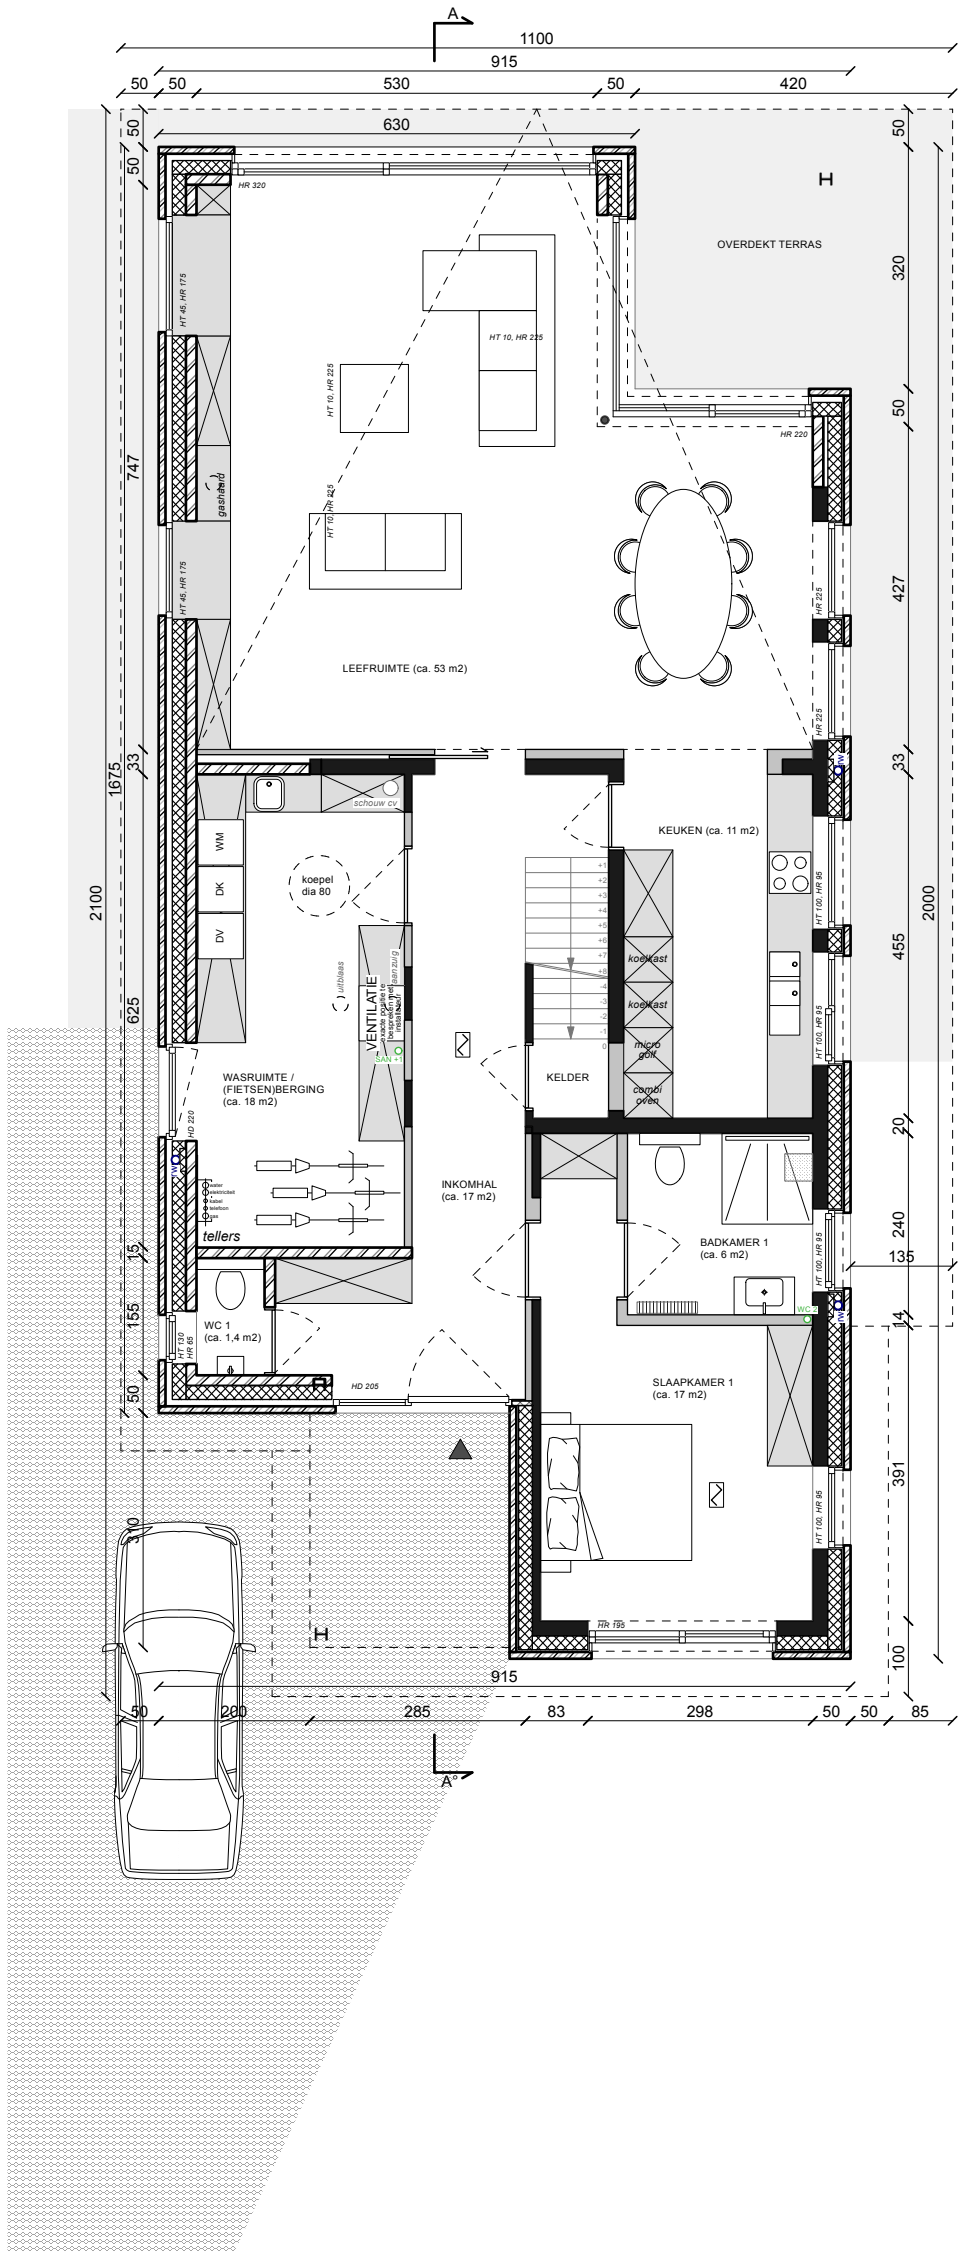

GRONDPLAN GELIJKVLOERS _ NIEUWE TOESTAND _ schaal 1/100

1