

LEGENDE AFBRAAK/NIUW

AFBRAAK

HEMELWATER

HORizontaal dakoppervlakte: 221 m²

To plaatsen regewaterput: 22.000 l

To plaatsen w.d.: minimaal buffervolume: 6.300 l

in voorste buffervolume: 6.300 l

minimale infiltratieoppervlakte: 19 m²

te voorzien infiltratieoppervlakte: 22 m²

Totale nieuwe of heraanlegde verharde oppervlakte in klinkers: /

Totale nieuwe of heraanlegde verharde oppervlakte in waterdoorlatende materialen (trottoir): 54 m²

Totale nieuwe of heraanlegde verharde oppervlakte in open waterdoorlatende materialen: /

HERGEBRUIK:

Er is voorzien in de plaatsing van een RRI recuperatiesysteem voor berging van regenwater voor:

3 wc's + uitgerookt + 50 kranen + wasmachine

ROOKMELDERS TE VOORZIEN VOLGENS NIEUW DECREET (BS 25/06/2009)

LEGENDE RIOLERING:

DWA-RIOLERING

RWA-RIOLERING

RgWA-RIOLERING

regenwater gronddek

FAECALIEN-RIOLERING

WACHTLEIDINGEN

ZUGLEIDINGEN

ALLE RIOLERING MET EEN HELLING TE PLAATSEN VAN 1 centimeter

LEGENDE BOUW:

ISOLATIE PUR

ISOLATIE ROTSWOL

ISOLATIE XPS/EPS

METSELWERK SNELBOUW

METSELWERK BETONSTEEN

METSELWERK GEVELSTEEN

METSELWERK CELLENBETON

METSELWERK MARMOX

GEWAPEND BETON

LICHTE SCHEIDINGSWAND

BESTAAND, TE BEHOUDEN METSELWERK

REFERENTIEPEIL

VERHARDING, waterdoorlatend

Perceelsgrens

LEGENDE GEVEL BESTAAND:

1

GEVELMETSELWERK, BRUINTINT

2

ARDUINDORPEL, GRUJSTINT

3

HOUTEN RAMEN, WIT

4

HOUTEN DAKOVERSTEKEN, WIT

5

STALEN KOLOM

6

GARAGEPOORT

7

SIERLUIKEN, WIT

LEGENDE GEVEL NIEUW:

1

GEVELMETSELWERK, ROODBRUJNTINT

2

ARDUINDORPEL, GRUJSTINT

3

ALU RAMEN, WIT

4


HOUTEN DAKOVERSTEKEN, BRUJNTINT

5

STALEN KOLOM

6

BORSTWERING, BLAUWTINT

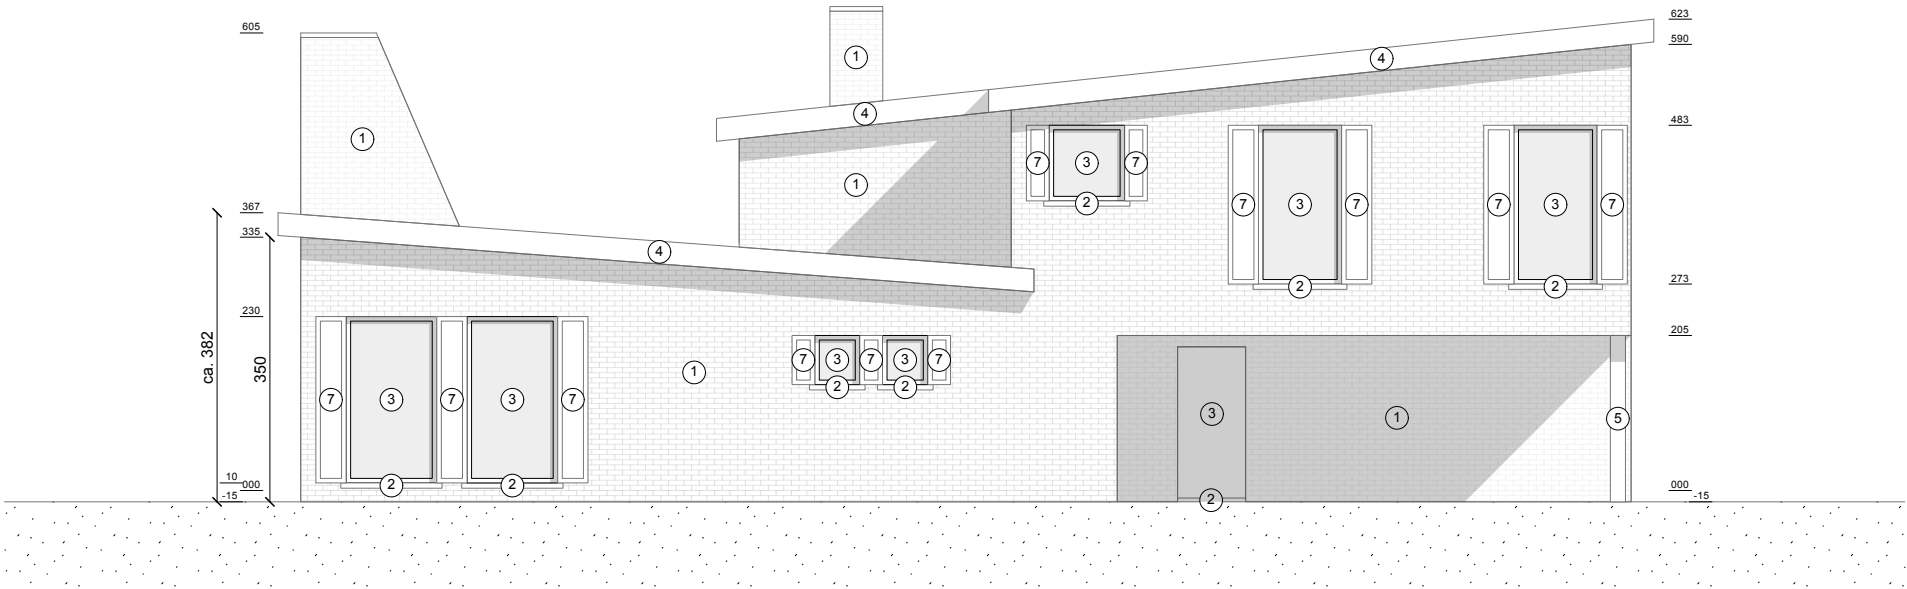

LINKERZIJGEVEL _ BESTAANDE TOESTAND _ schaal 1/100