LEGENDE AFBRAAK/NIEUW

AFBRAAK

HEMELWATER

HORIZONTAAL DAKOPPERVLAK: **221 m2**

Te plaatsen regenwaterput: **22.100 L**
Te plaatsen wadi: **minimale bodemoppervlakte: 5.303 l**
te voorzien buffervolume: 6.000 l
minimale infiltratieoppervlakte: 75 m2
te voorzien infiltratieoppervlakte: 22 m2

Totale nieuwe of heraangelegde verharde oppervlakte in klinkers: /

Totale nieuwe of heraangelegde verharde oppervlakte in waterdoorlatende materialen (oprit): **54 m2**

Totale nieuwe of heraangelegde verharde oppervlakte in niet-waterdoorlatende materialen: /

HERGEBRUIK:
Er is voorzien in de plaatsing van een RW-recuperatiesysteem voor hergebruik van regenwater voor:
3 wc's + uitgietbak + DD-kranen + wasmachine

ROOKMELDERS TE VOORZIEN VOLGENS NIEUW DECREET (BS 25/06/2009)

LEGENDE RIOLERING:

DWA- RIOLERING

RWA-RIOLERING

RgWA-RIOLERING

regenwater groendak
FAECALIEN-RIOLERING

WACHTLEIDINGEN
ZUIGLEIDINGEN

ALLE RIOLERING MET EEN HELLING
TE PLAATSEN VAN 1 cm/meter

LEGENDE BOUW:

ISOLATIE PUR

ISOLATIE ROTSWOL

ISOLATIE XPS/EPS

METSELWERK SNELBOUW

METSELWERK BETONSTEEN

METSELWERK GEVELSTEEN

METSELWERK CELLENBETON

METSELWERK MARMOX

GEWAPEND BETON

LICHTE SCHEIDINGSWAND

BESTAAND, TE BEHOUDEN METSELWERK

REFERENTIEPEIL

VERHARDING, waterdoorlatend

Perceelsgrens

LEGENDE GEVEL BESTAAND:

1. GEVELMETSELWERK, BRUINTINT
2. ARDUINDORPEL, GRUSTINT
3. HOUTEN RAMEN, WIT
4. HOUTEN DAKOVERSTEKEN, WIT
5. STALEN KOLOM
6. GARAGEPOORT
7. SIERLUIKEN, WIT

LEGENDE GEVEL NIEUW:

1. GEVELMETSELWERK, ROOD/BRUINTINT
2. ARDUINDORPEL, GRUSTINT
3. ALU RAMEN, WIT
4. HOUTEN DAKOVERSTEKEN, BRUINTINT
5. STALEN KOLOM
6. BORSTWERING, BLAUWTINT

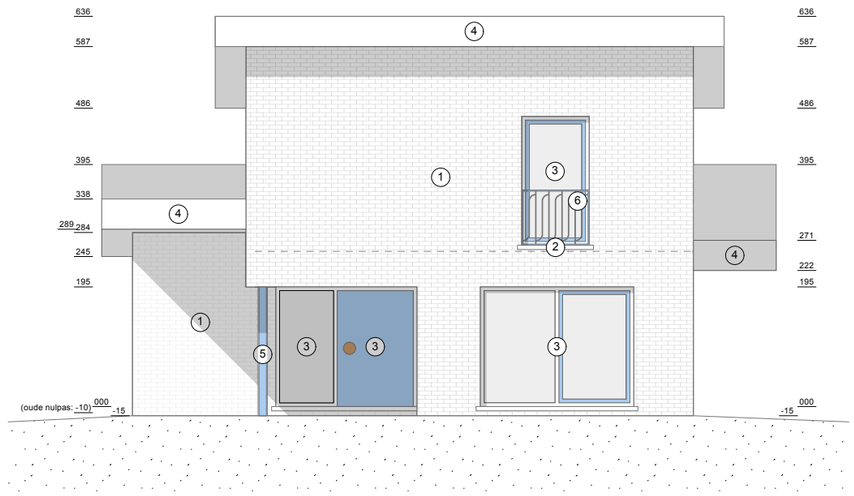

VOORGEVEL _ NIEUWE TOESTAND _ schaal 1/100