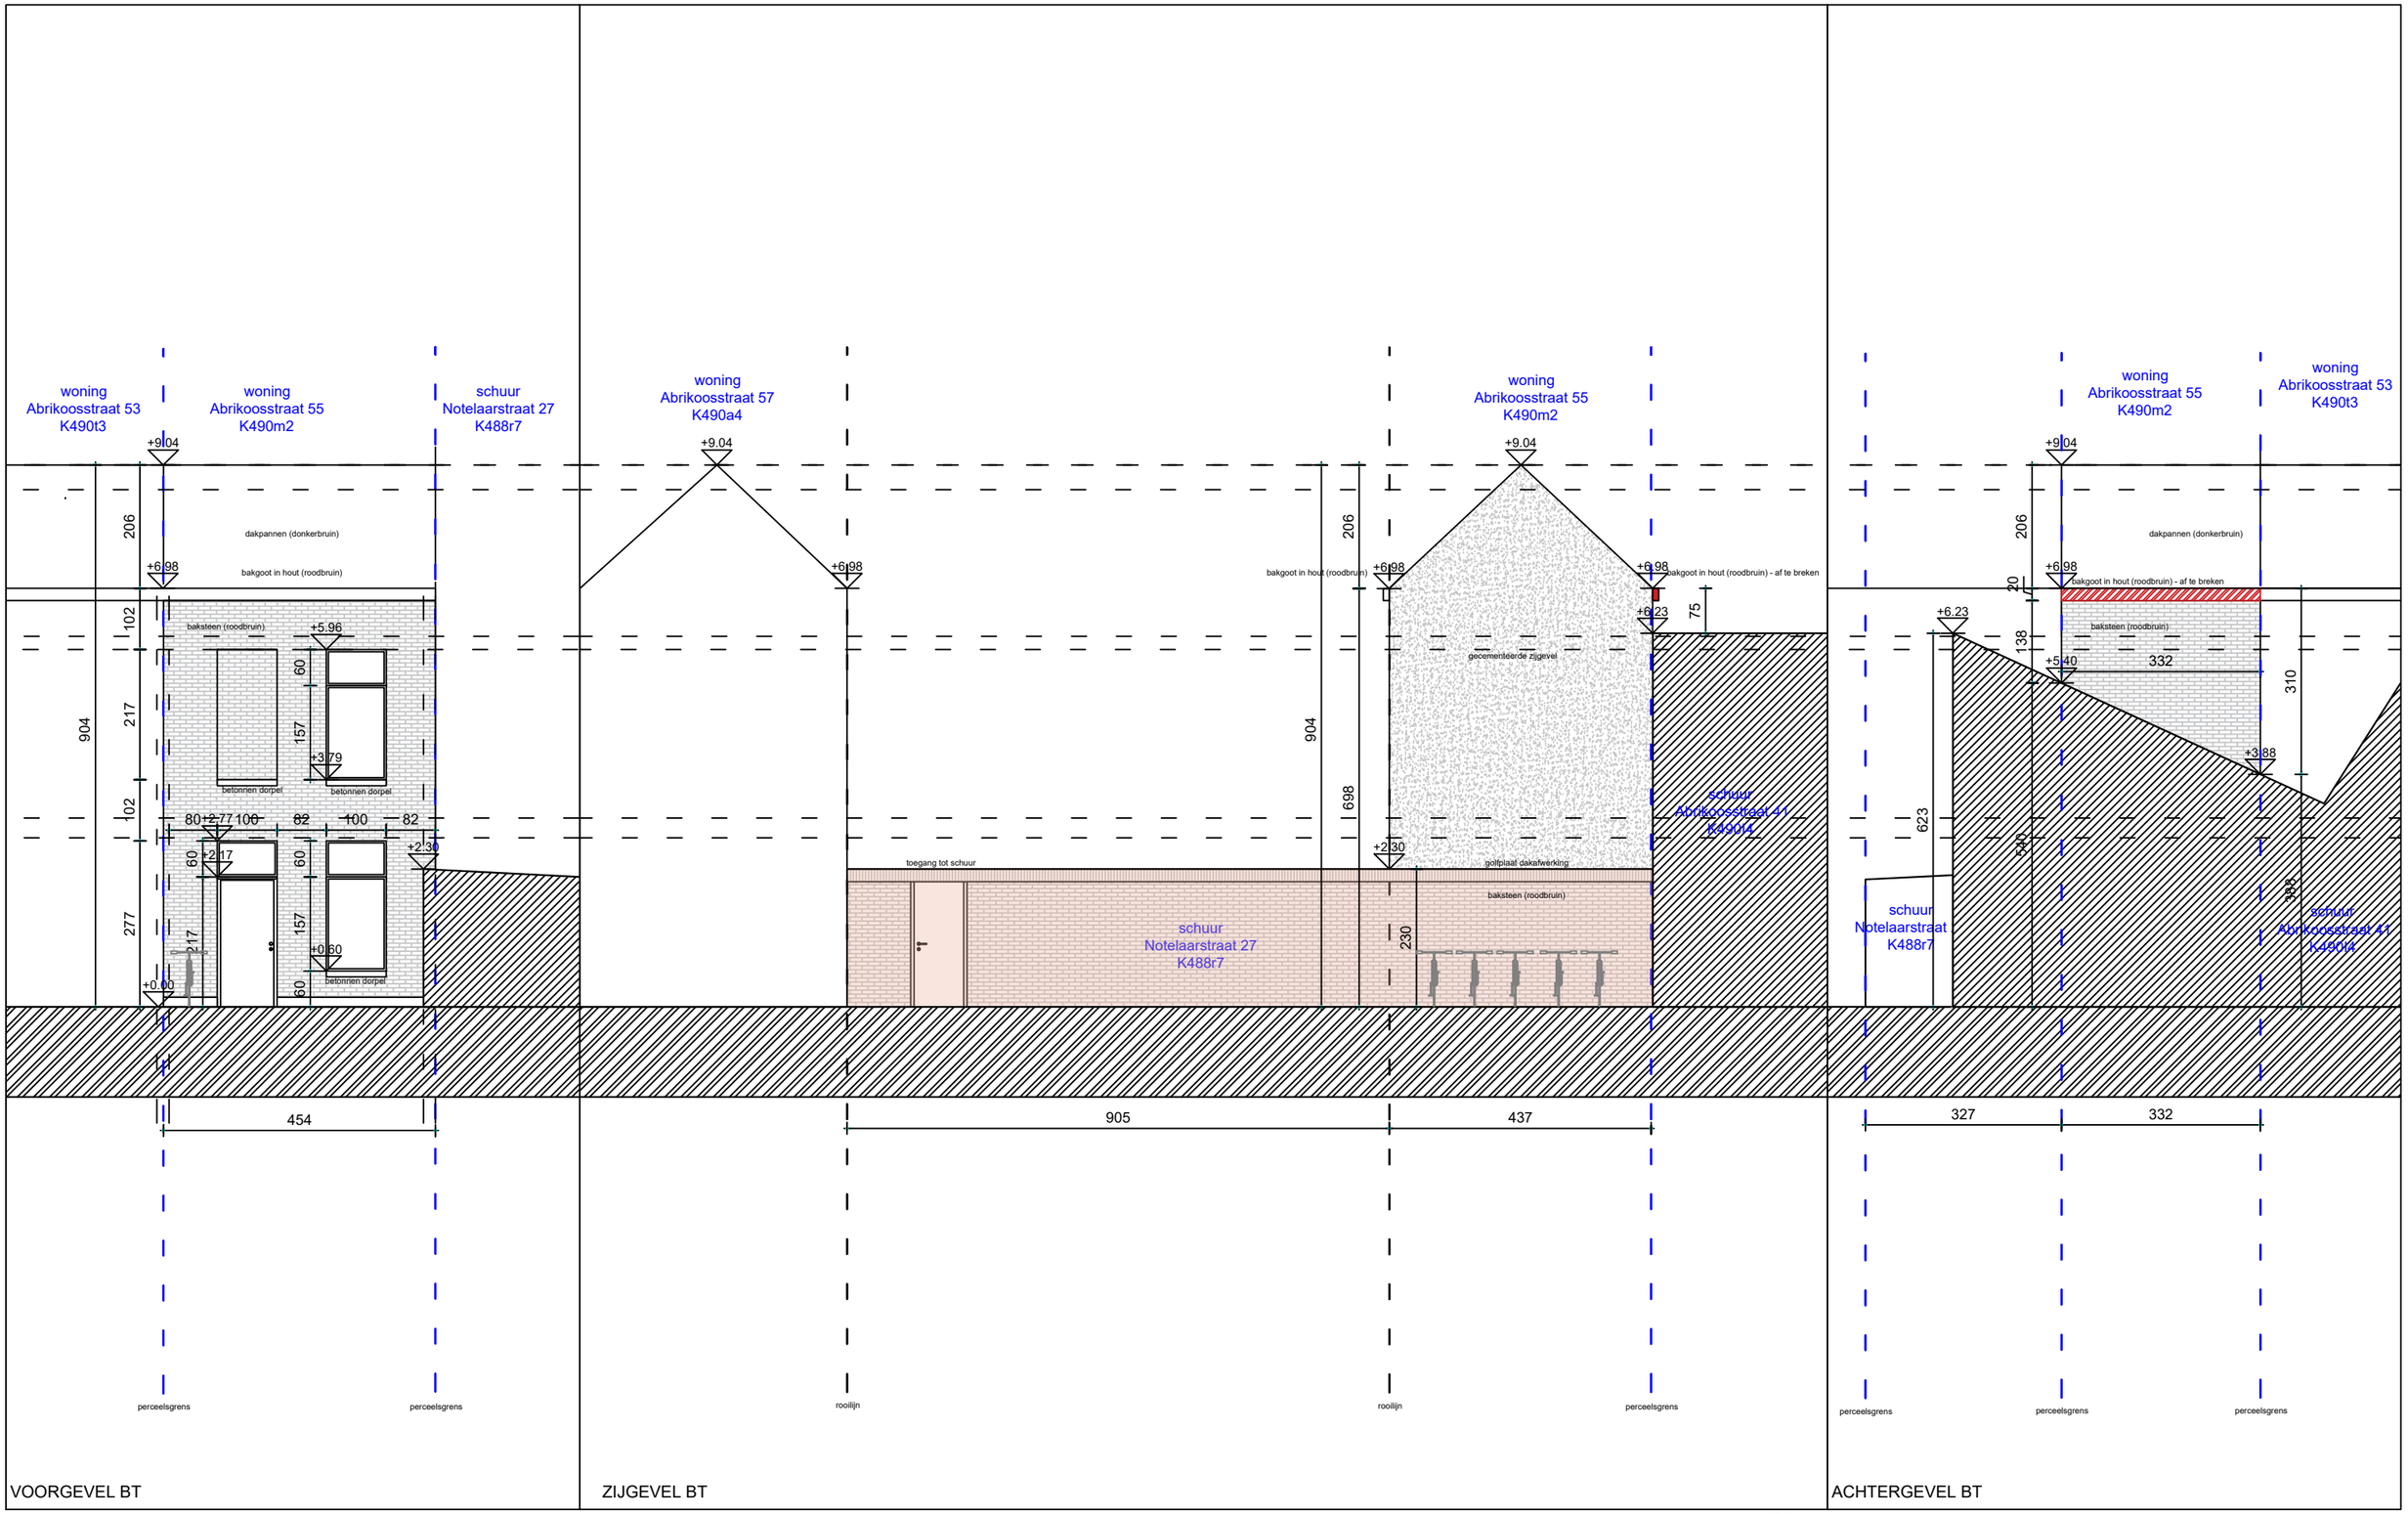

Abrikoosstraat 55 — Geveltekeningen bestaande toestand

DATUM	01.08.2026	FASE	PLAN	INDEX
SCHAAL	A3 1/100			
PROJECTNR.	2026.01	BA	PL_01	A

alle maten te controleren op de werf