



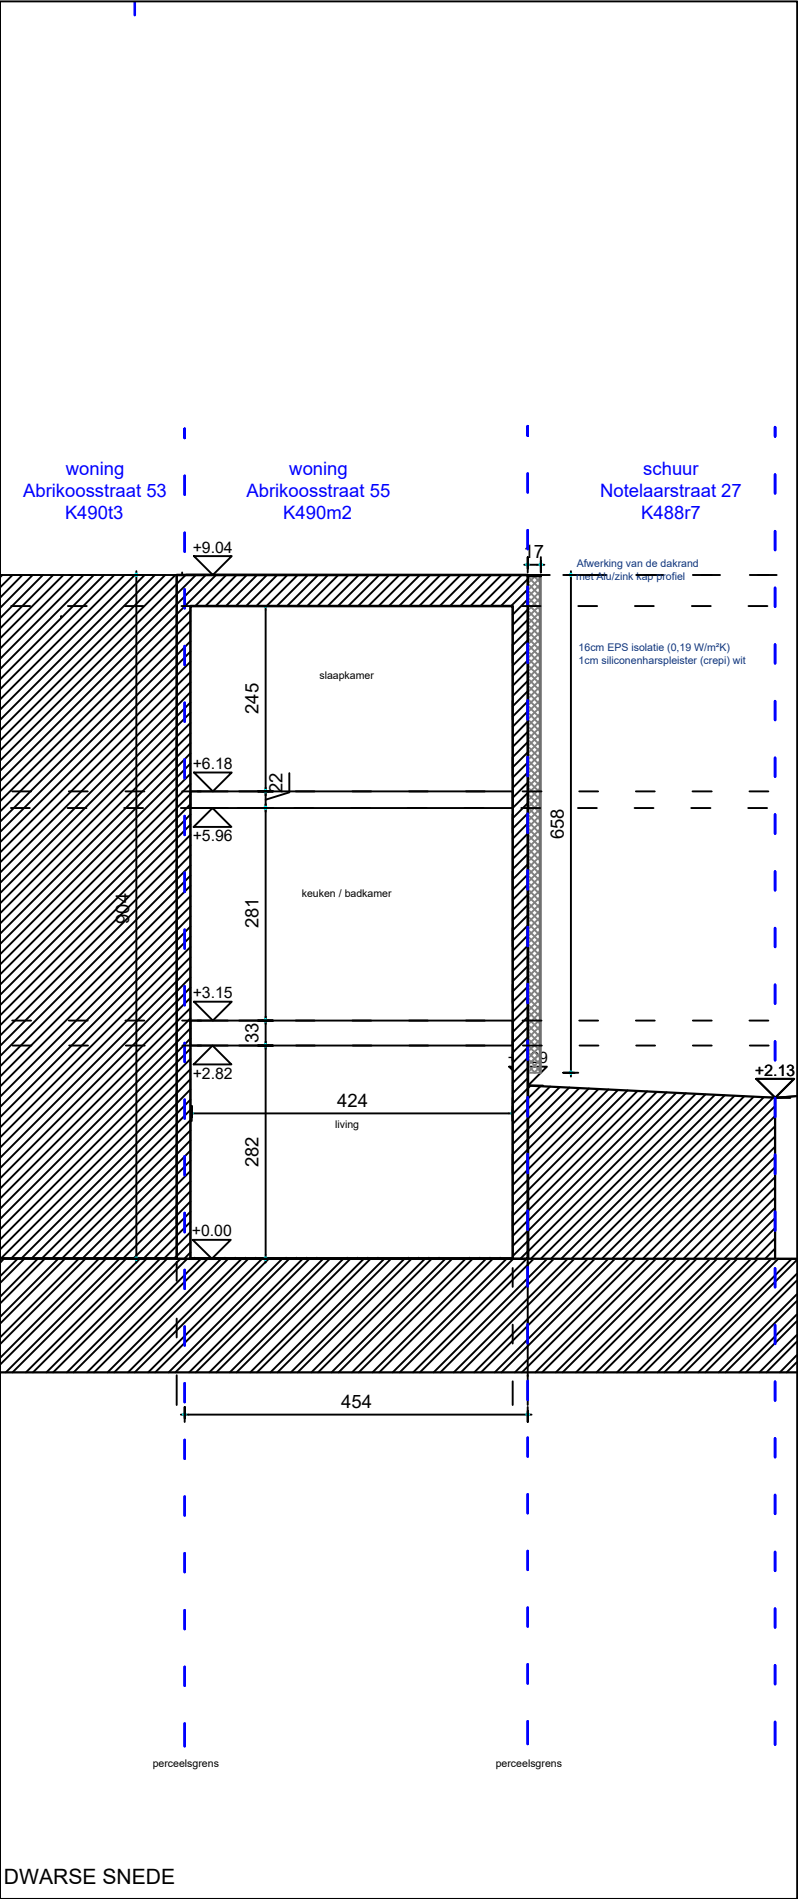

alle maten te controleren op de werf

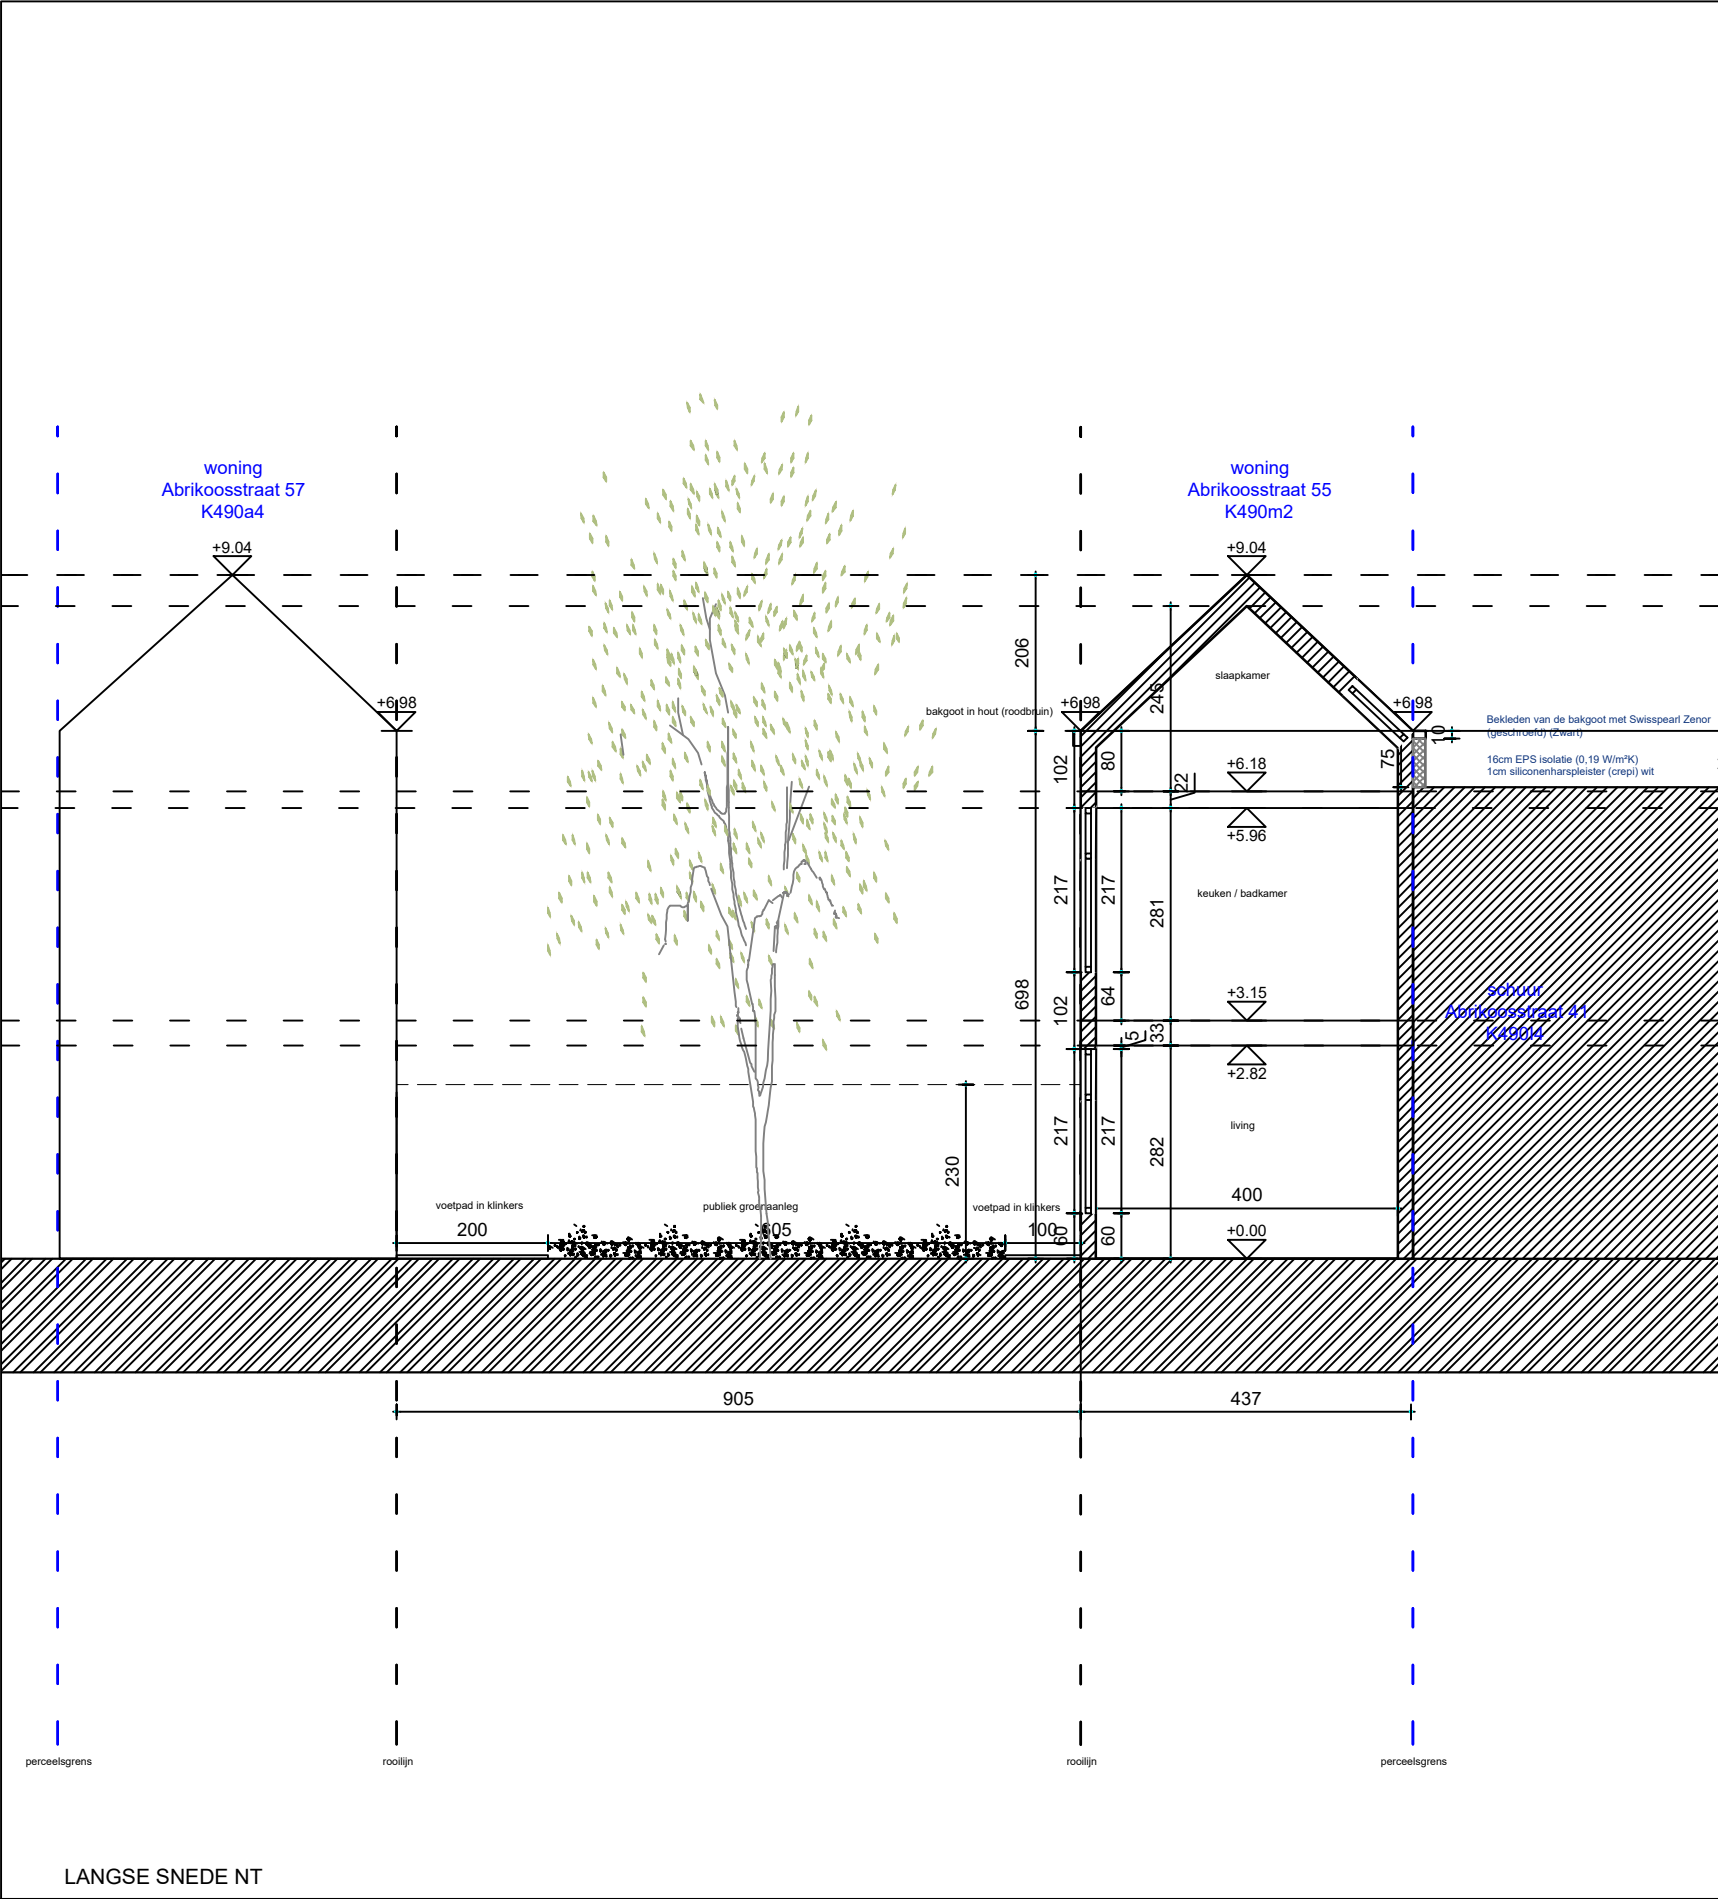

Abrikoosstraat 55		Snedes nieuwe toestand		
DATUM	01.08.2026	FASE	PLAN	INDEX
SCHAAL	A3 1/100	BA PL_03		A
PROJECTNR.	2026.01			