


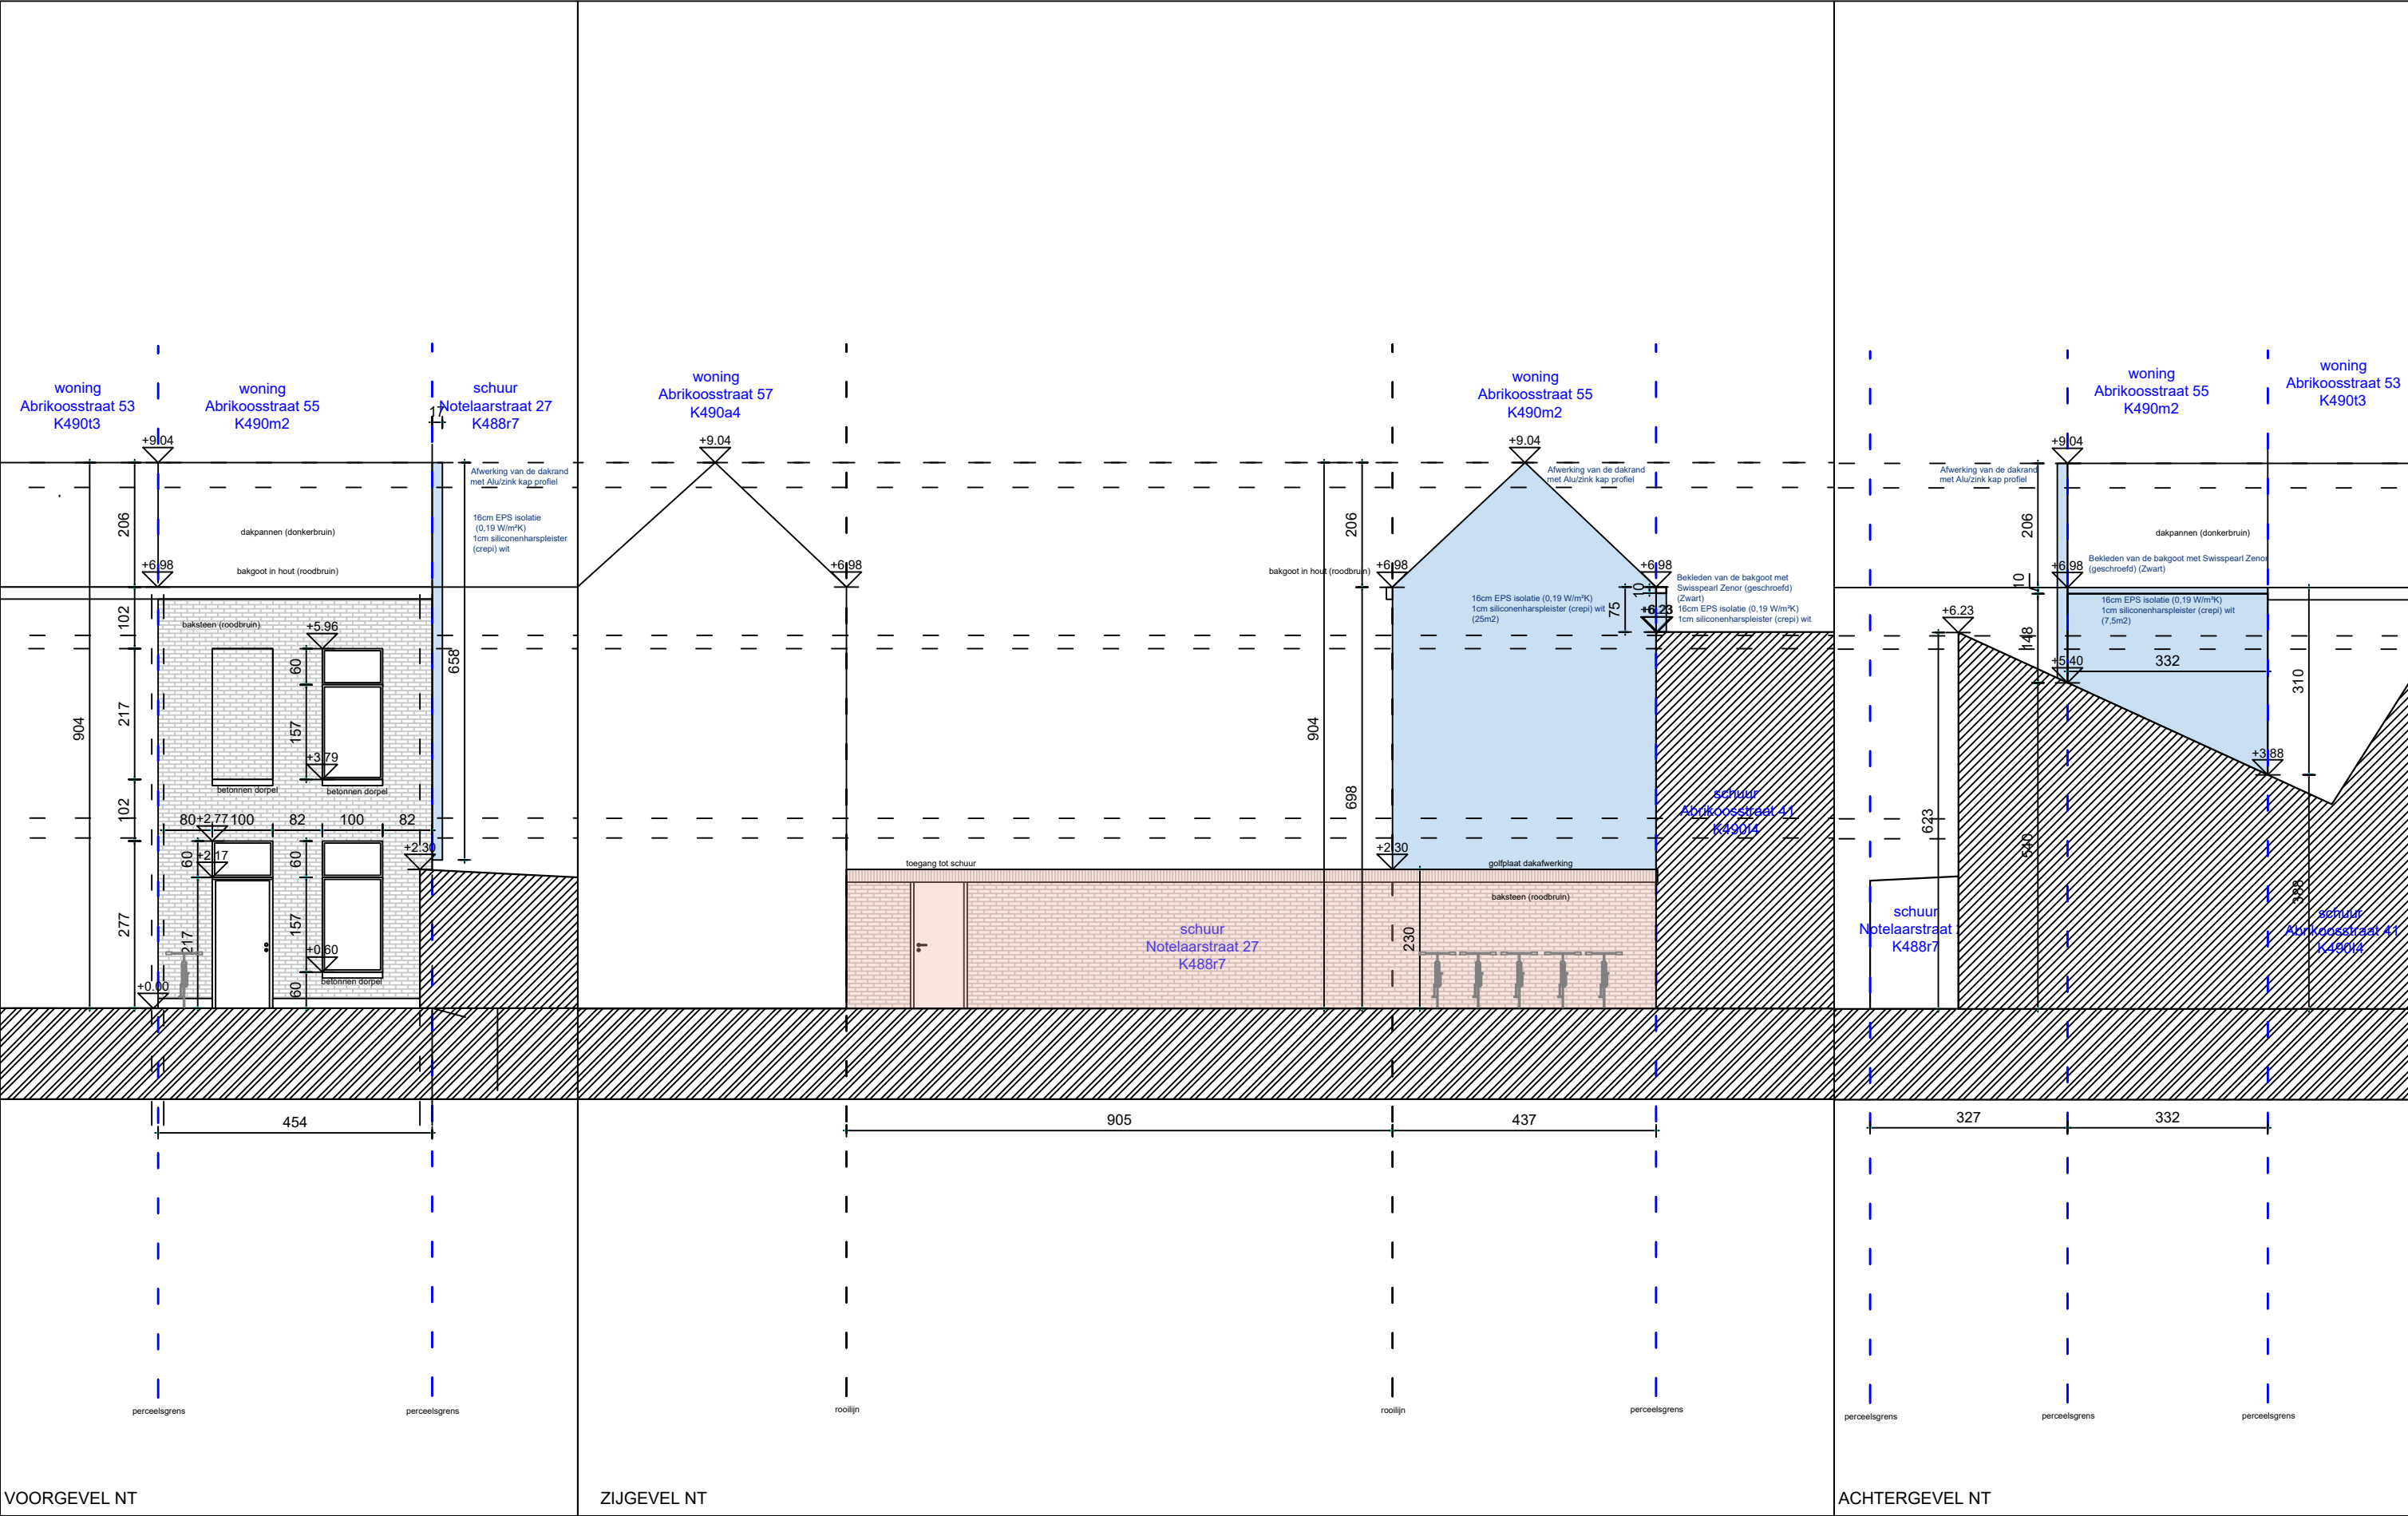

VORGEVEL NT

ZIJGEVEL NT

ACHTERGEVEL NT

Abrikoosstraat 55		Geveltekeningen nieuwe toestand		
DATUM	01.08.2026	FASE	PLAN	INDEX
SCHAAL	A3 1/100	BA PL_02		A
PROJECTNR.	2026.01			

alle maten te controleren op de werf