


ZIE BIJZONDERE
VOORWAARDE(N)

Het reclamepaneel
moet op een hoogte
van minimaal 3,00 m
boven het peil van het
trottoir worden
aangebracht.

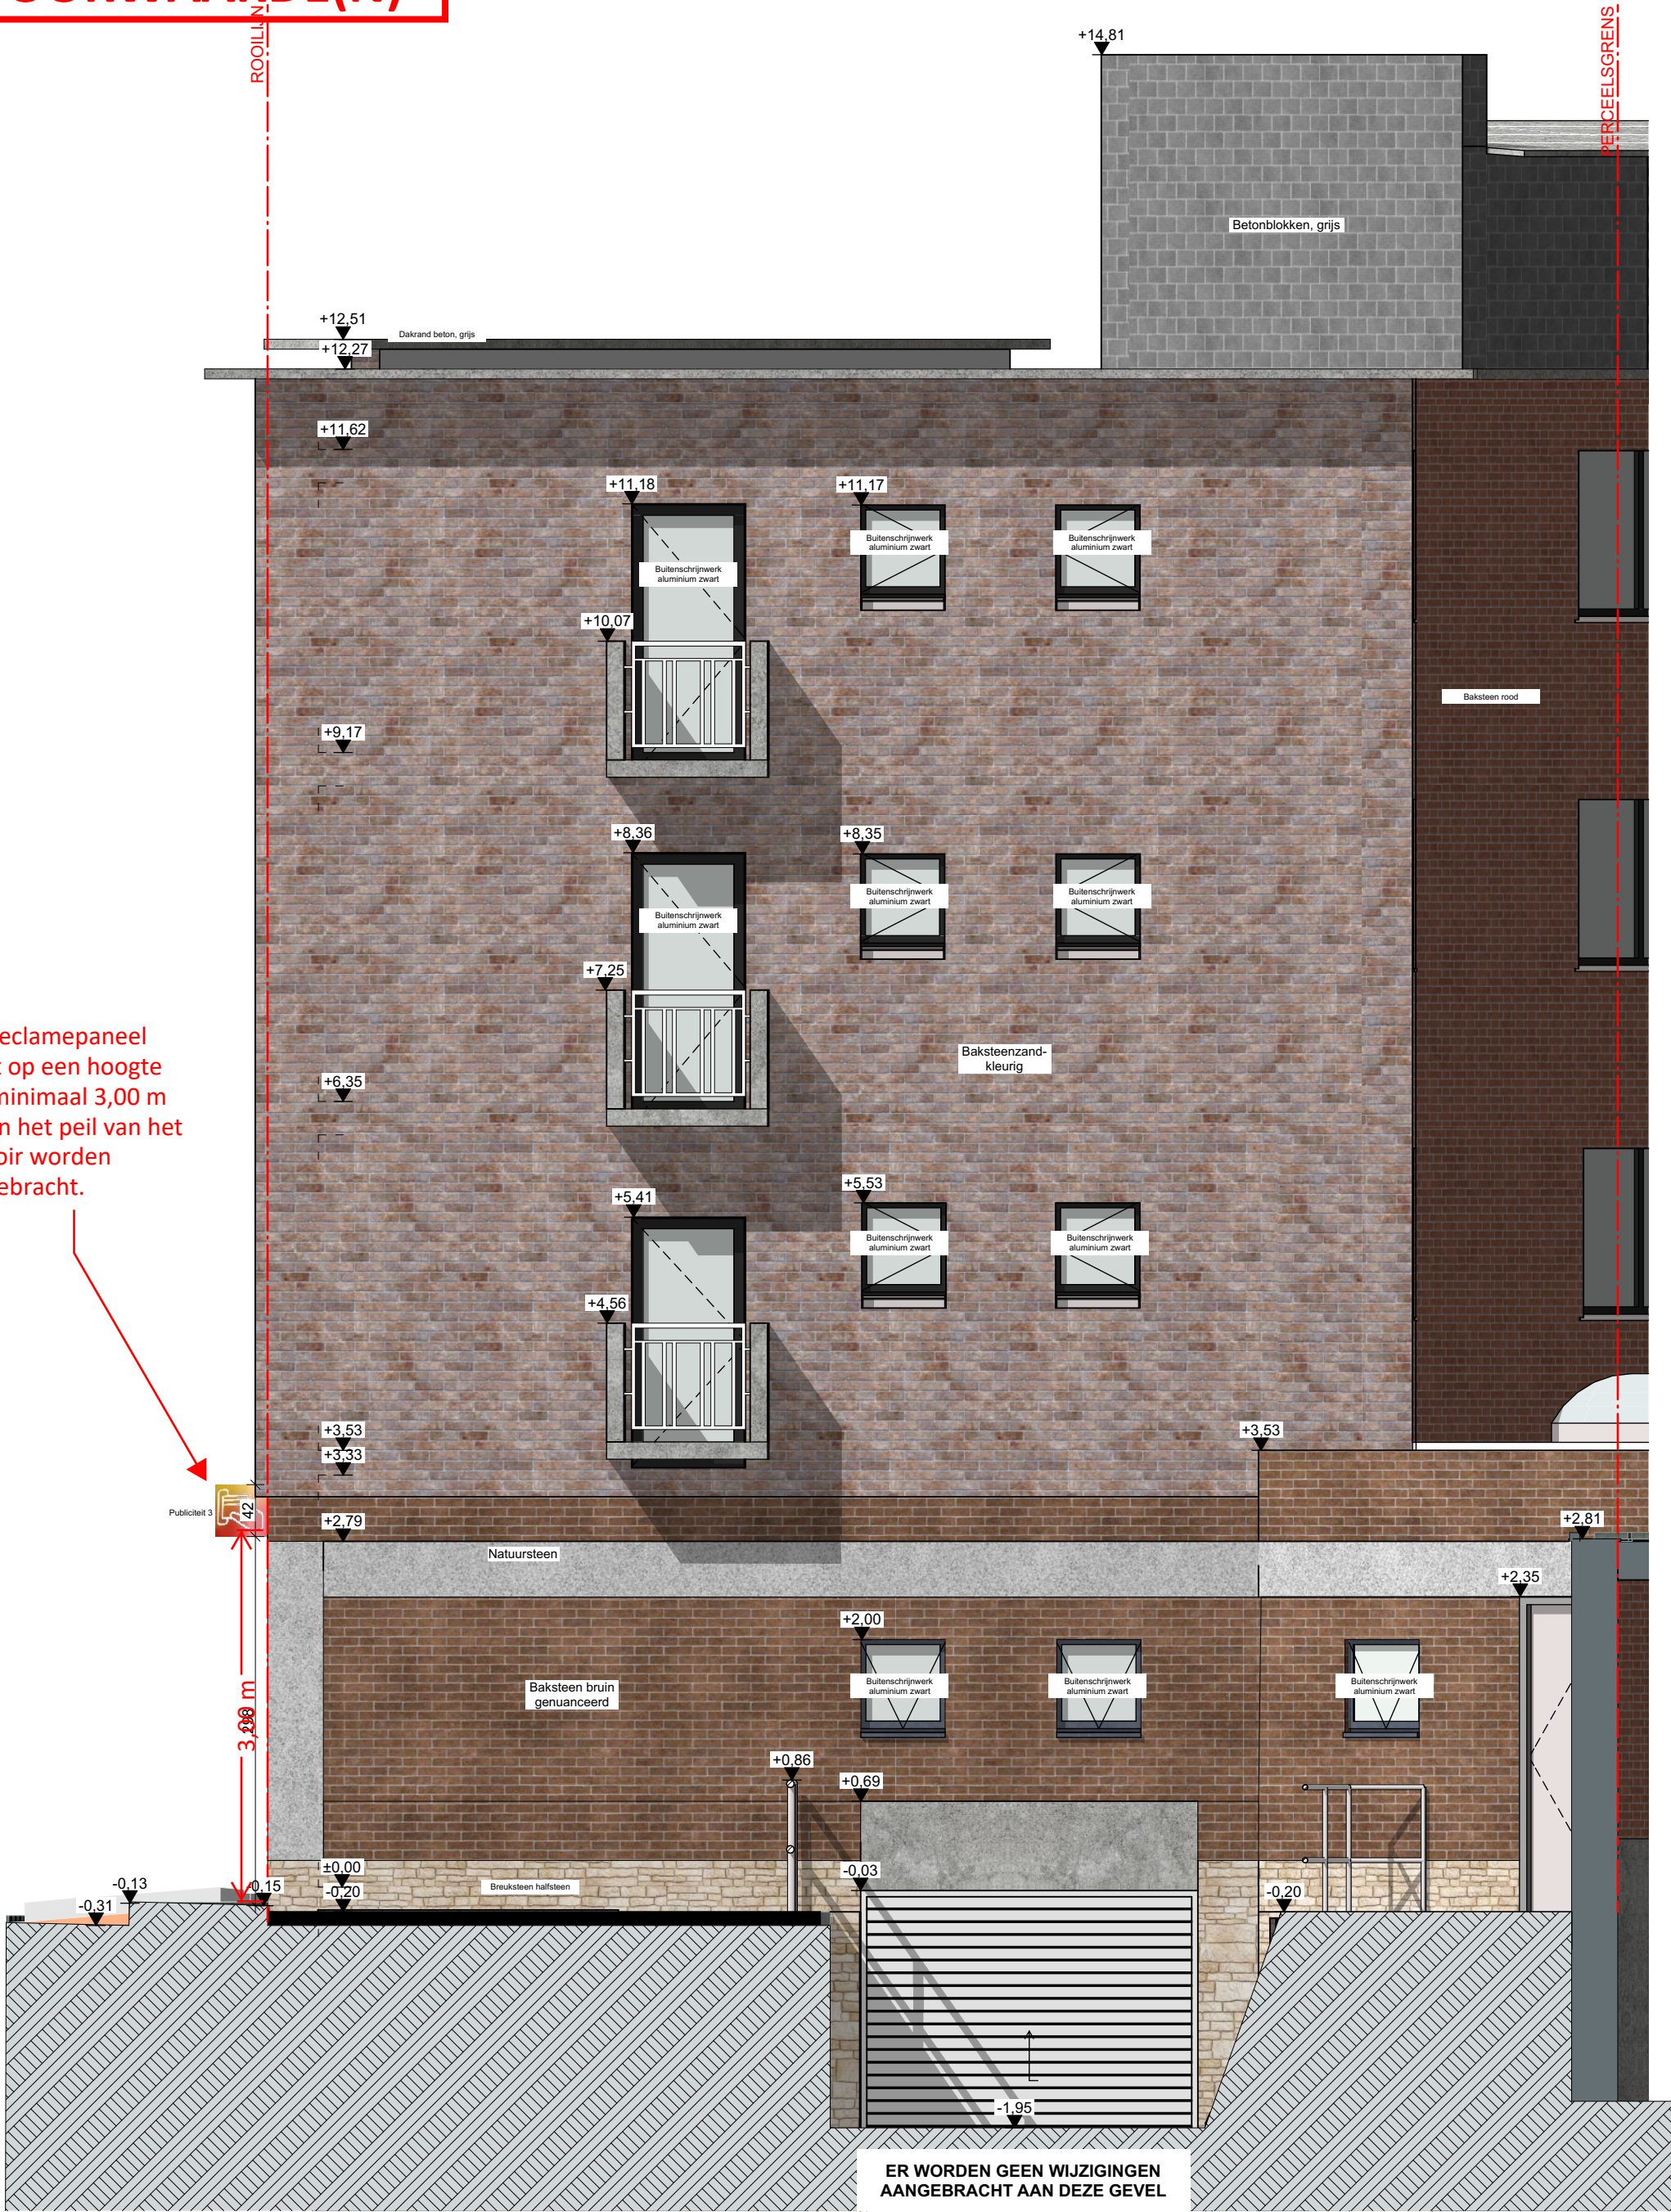

0 0.5 1 1.5 2 2.5 m

Rechterzijgevel - BA
Bouwheer: VDK Bank

Tekenaar: JDS schaal: 1:50 datum: 17/07/2026 dossier: 25.60
Zwijnaardsesteenweg 475, 9000 Gent

BRUYNBROECK
& DE COSTER

B&DC
ARCHITECTEN

B&DC
ARCHITECTEN

B&DC ARCHITECTEN
Gistelse Steenweg 55/71
8200 Brugge
T: 050 38 99 09
info@BDCarchitecten.be
www.BDCarchitecten.be