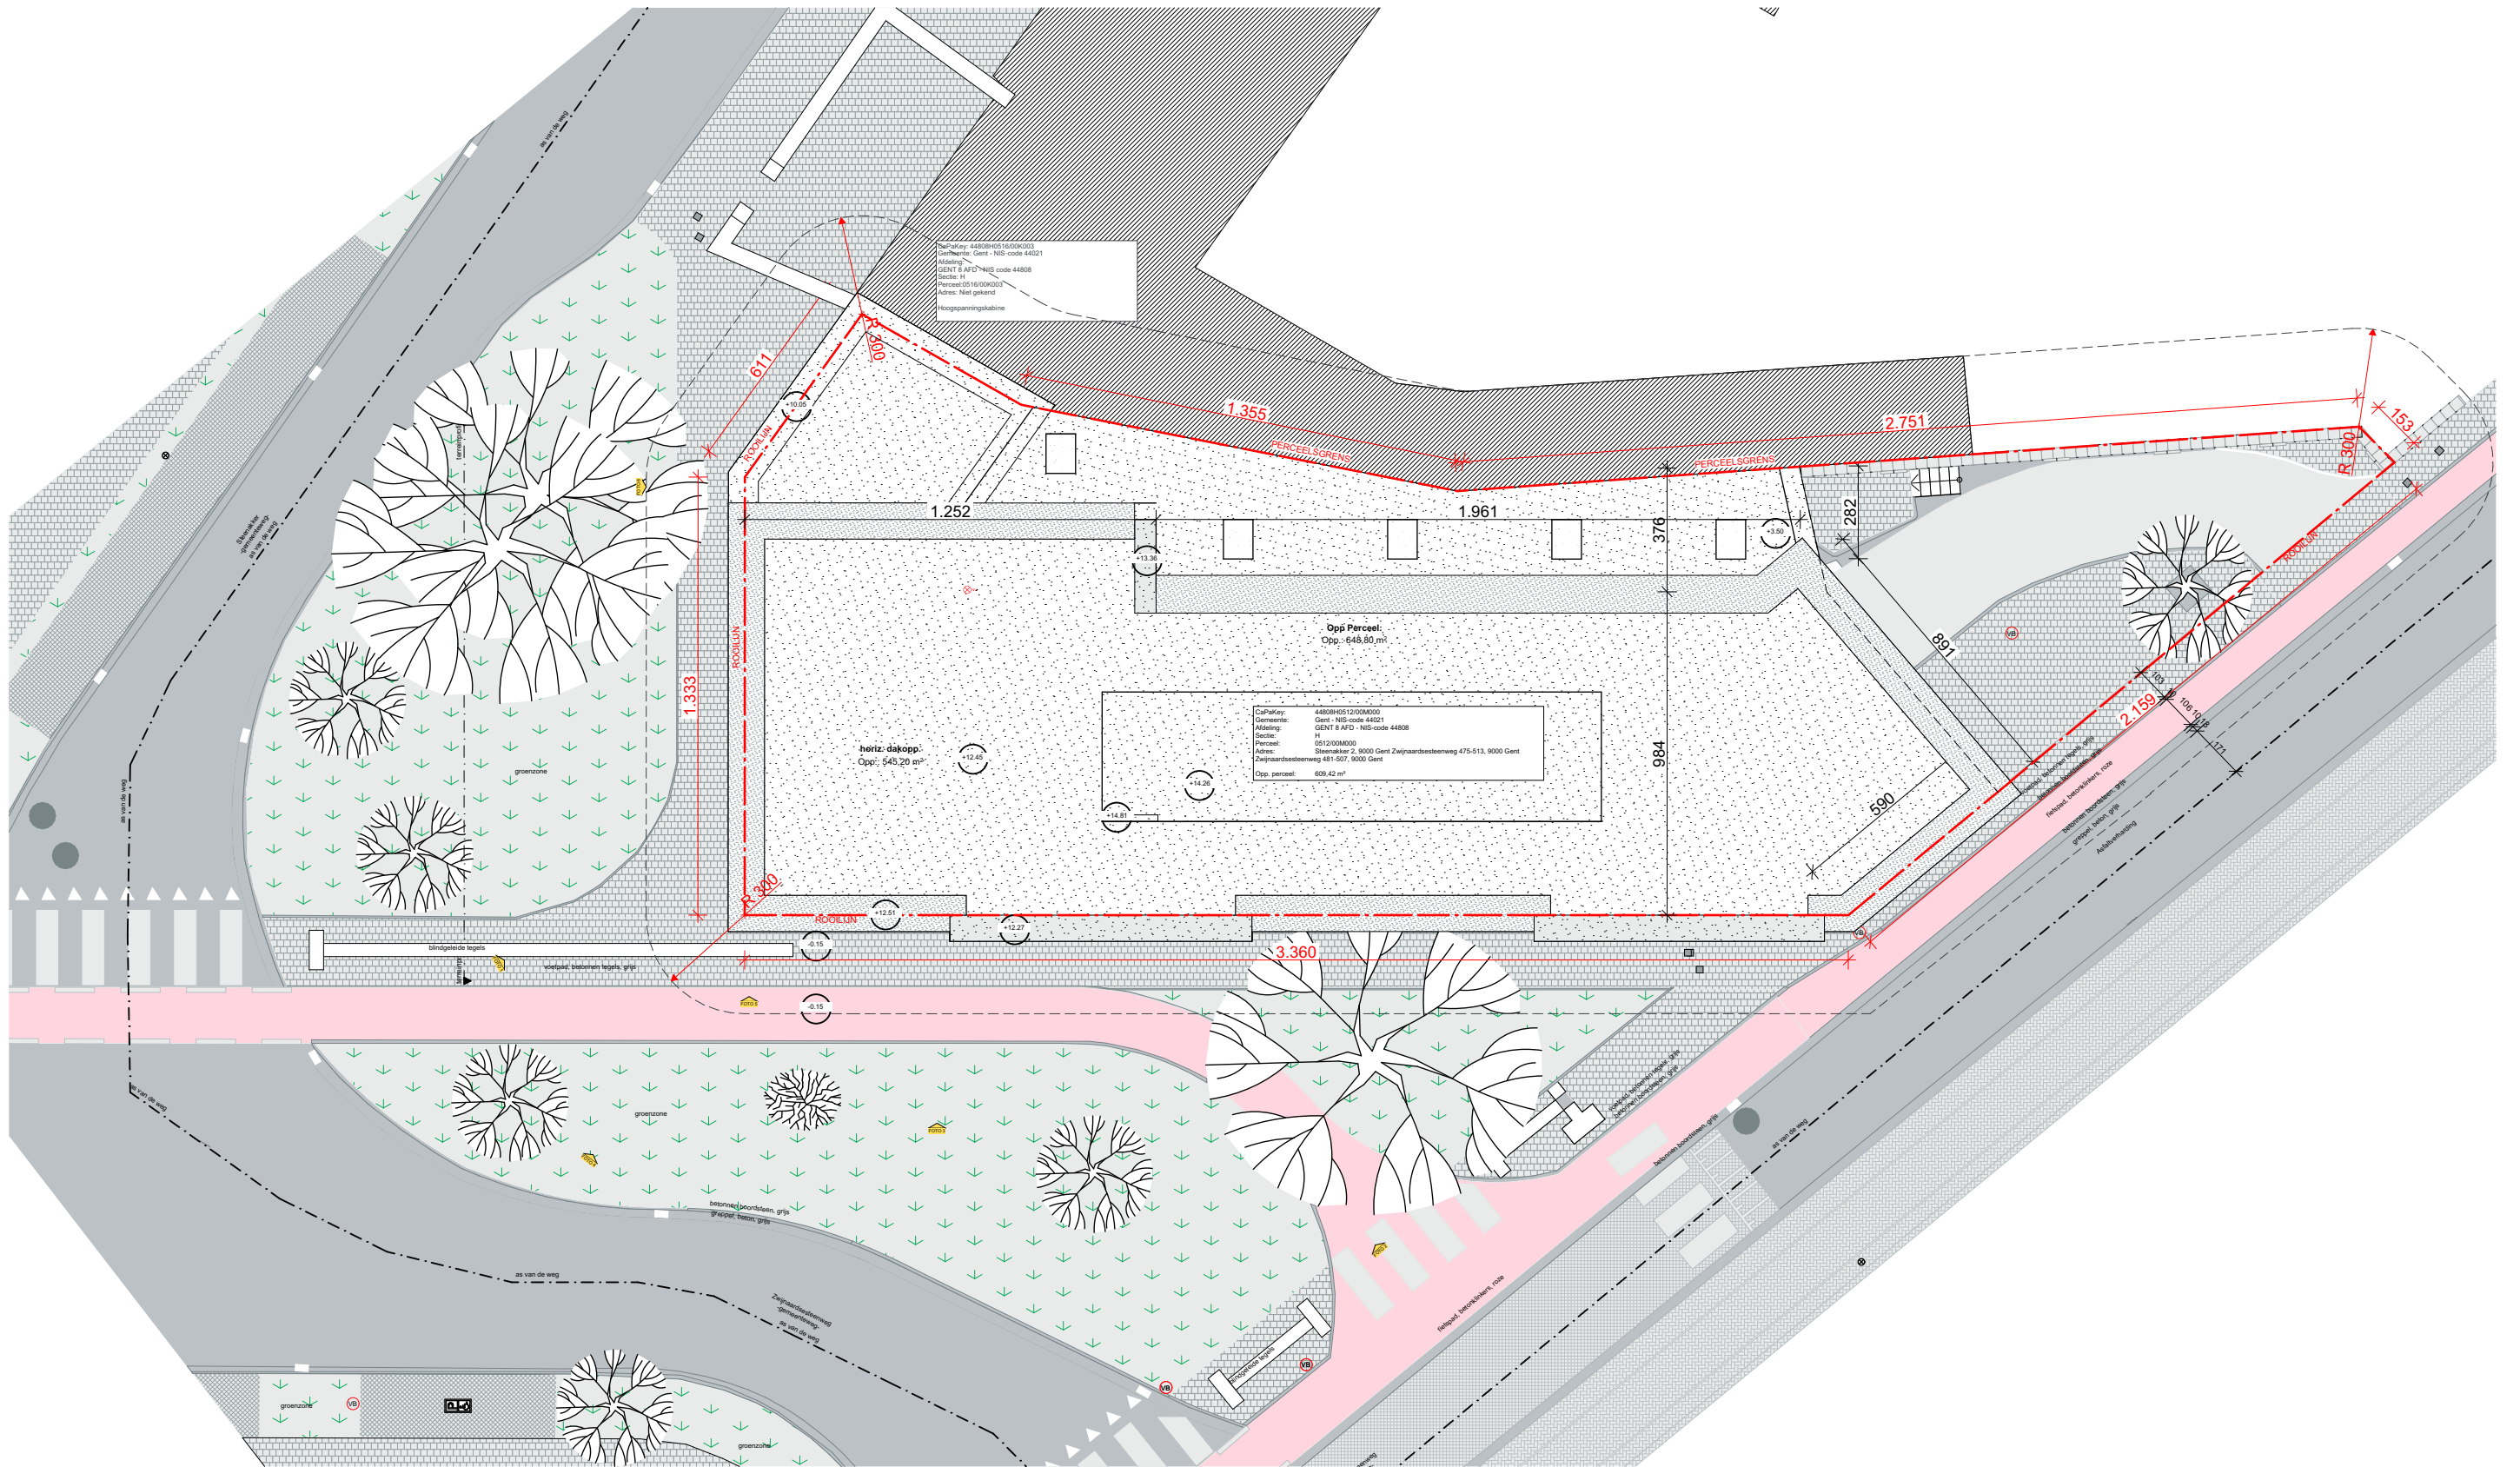


0 2 4 6 8 10 m

inplantingsplan - BT

Bouwheer: VDK Bank

Tekenaar: JDS

schaal: 1:200

datum: 8/09/2026

dossier: 25.60

Zwijnaardsesteenweg 475, 9000 Gent

BRUYNBROECK
& DE COSTER

B&DC
ARCHITECTEN



B&DC ARCHITECTEN
Grote Steenweg 552/1
9000 Brugge
T: 050 38 99 09
info@BDCarchitecten.be
www.BDCarchitecten.be