ZIE BIJZONDERE VOORWAARDE(N)

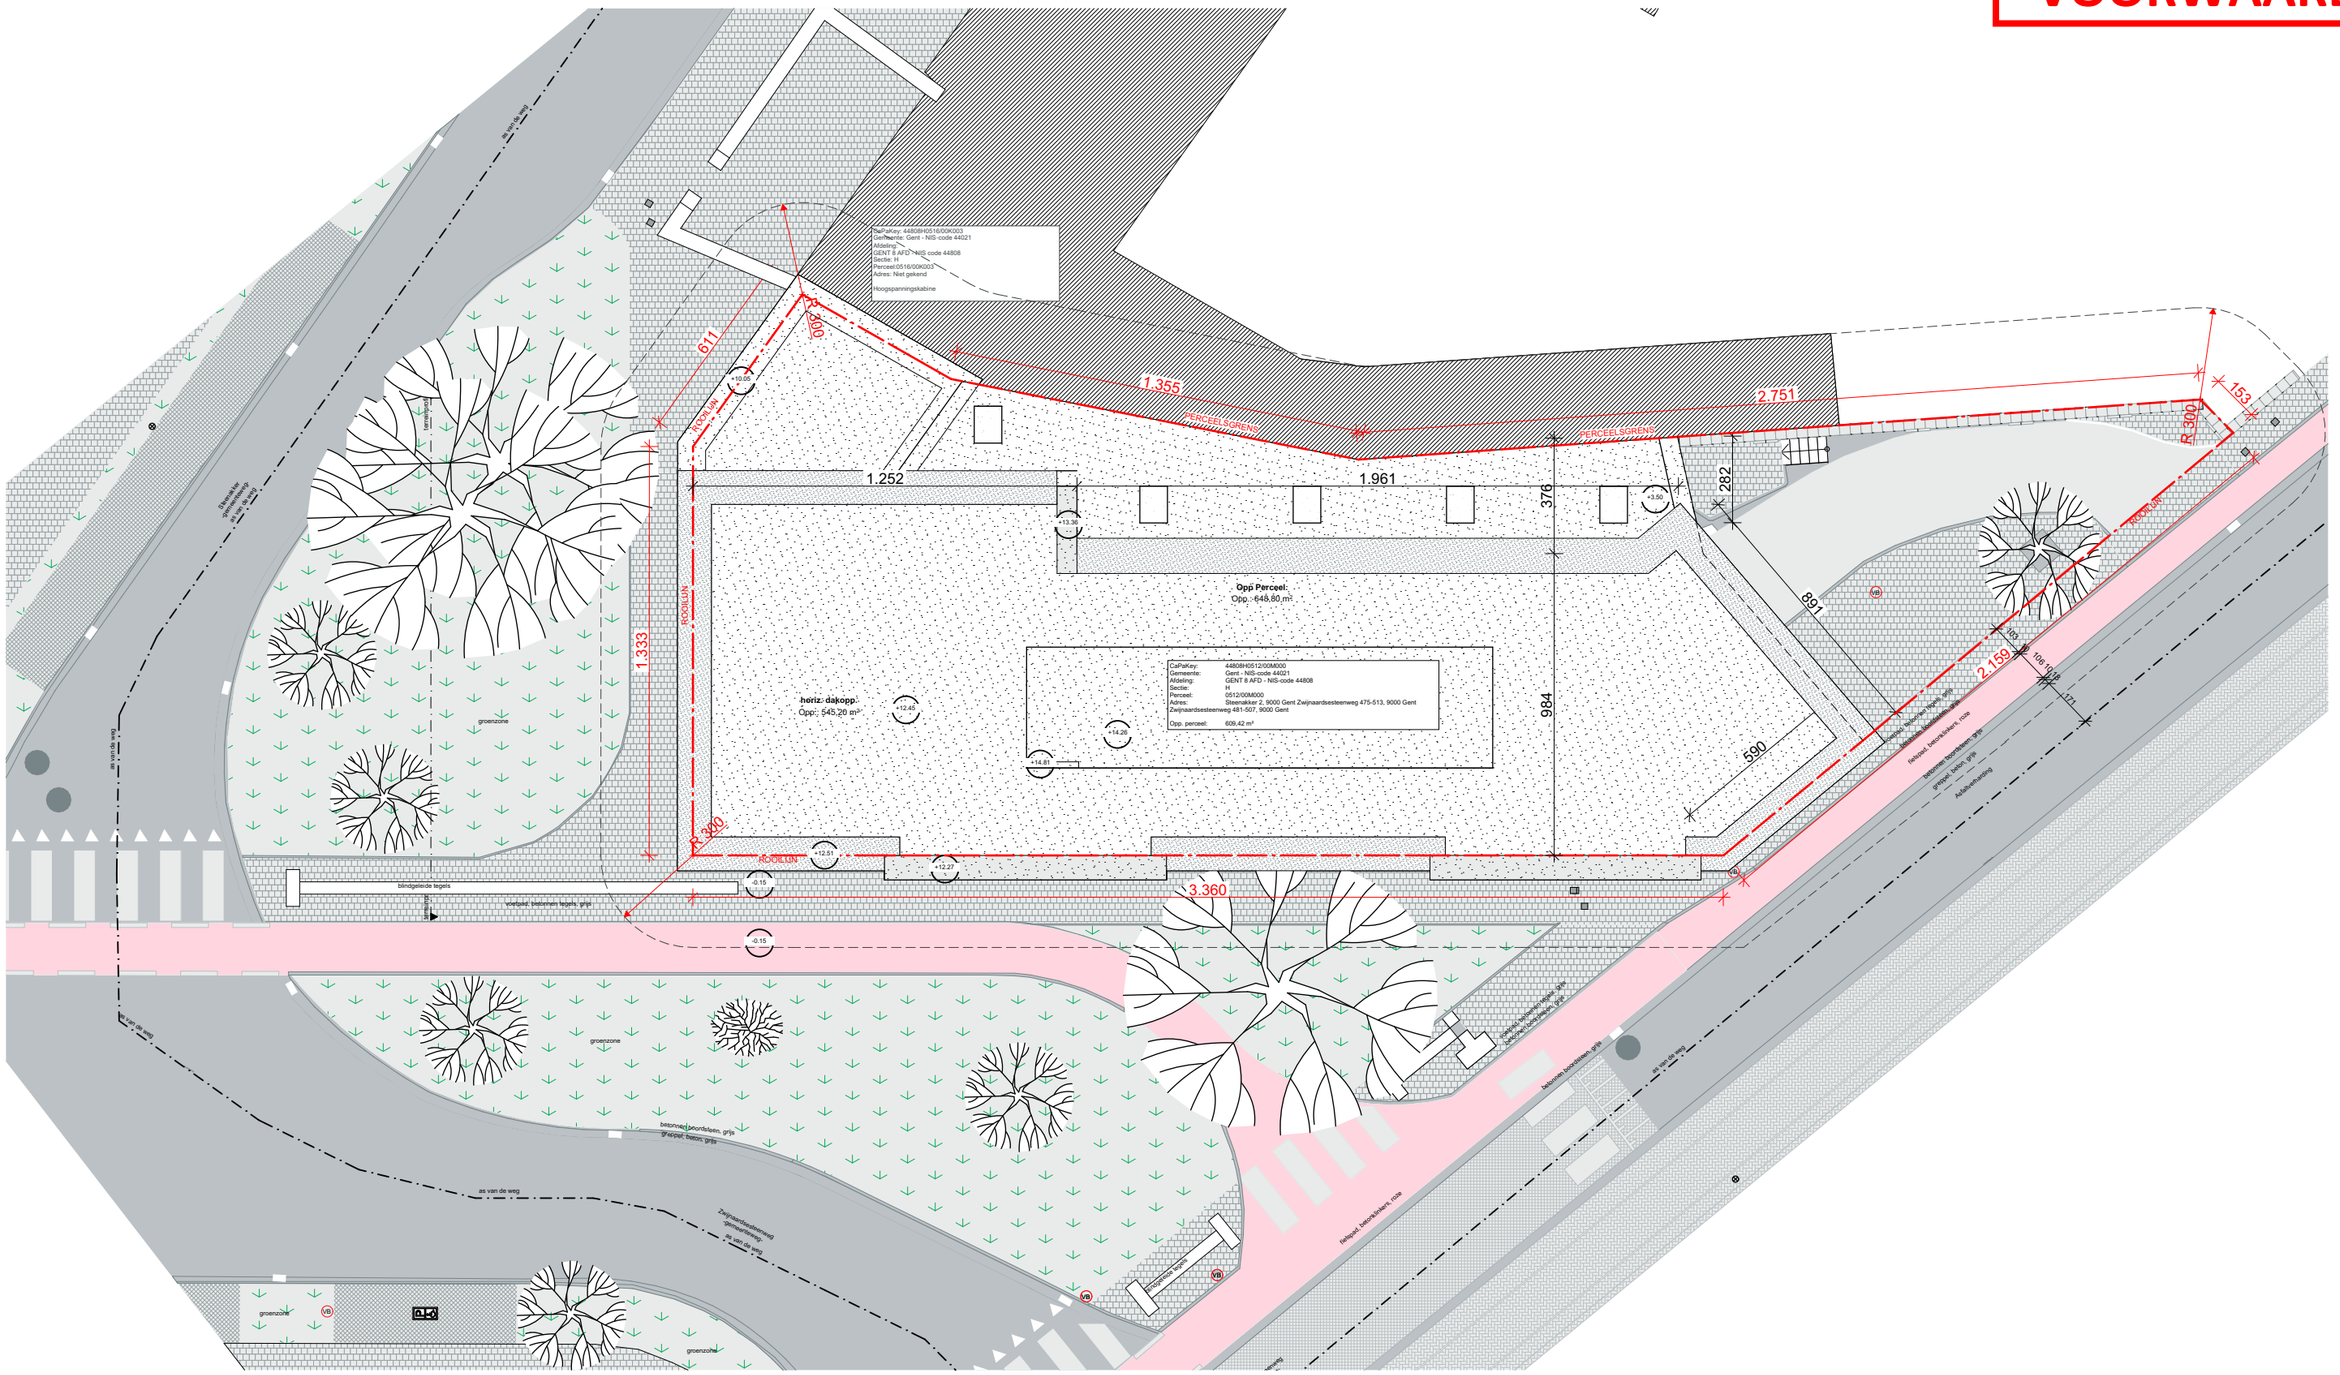

N

0 2 4 6 8 10 m

inplantingsplan - BA	Tekenaar: JDS	schaal: 1:200	datum: 17/07/2026	dossier: 25.60
Bouwheer: VDK Bank	Zwijnaardsesteenweg 475, 9000 Gent			

BRUYNBROECK & DE COSTER

B&DC ARCHITECTEN
Gistelse Steenweg 552/1
8200 Brugge
T: 050 38 99 09
info@BDCarchitecten.be
www.BDCarchitecten.be