
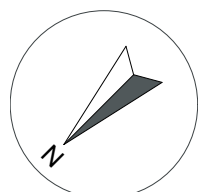


**ZIE BIJZONDERE
VOORWAARDE(N)**

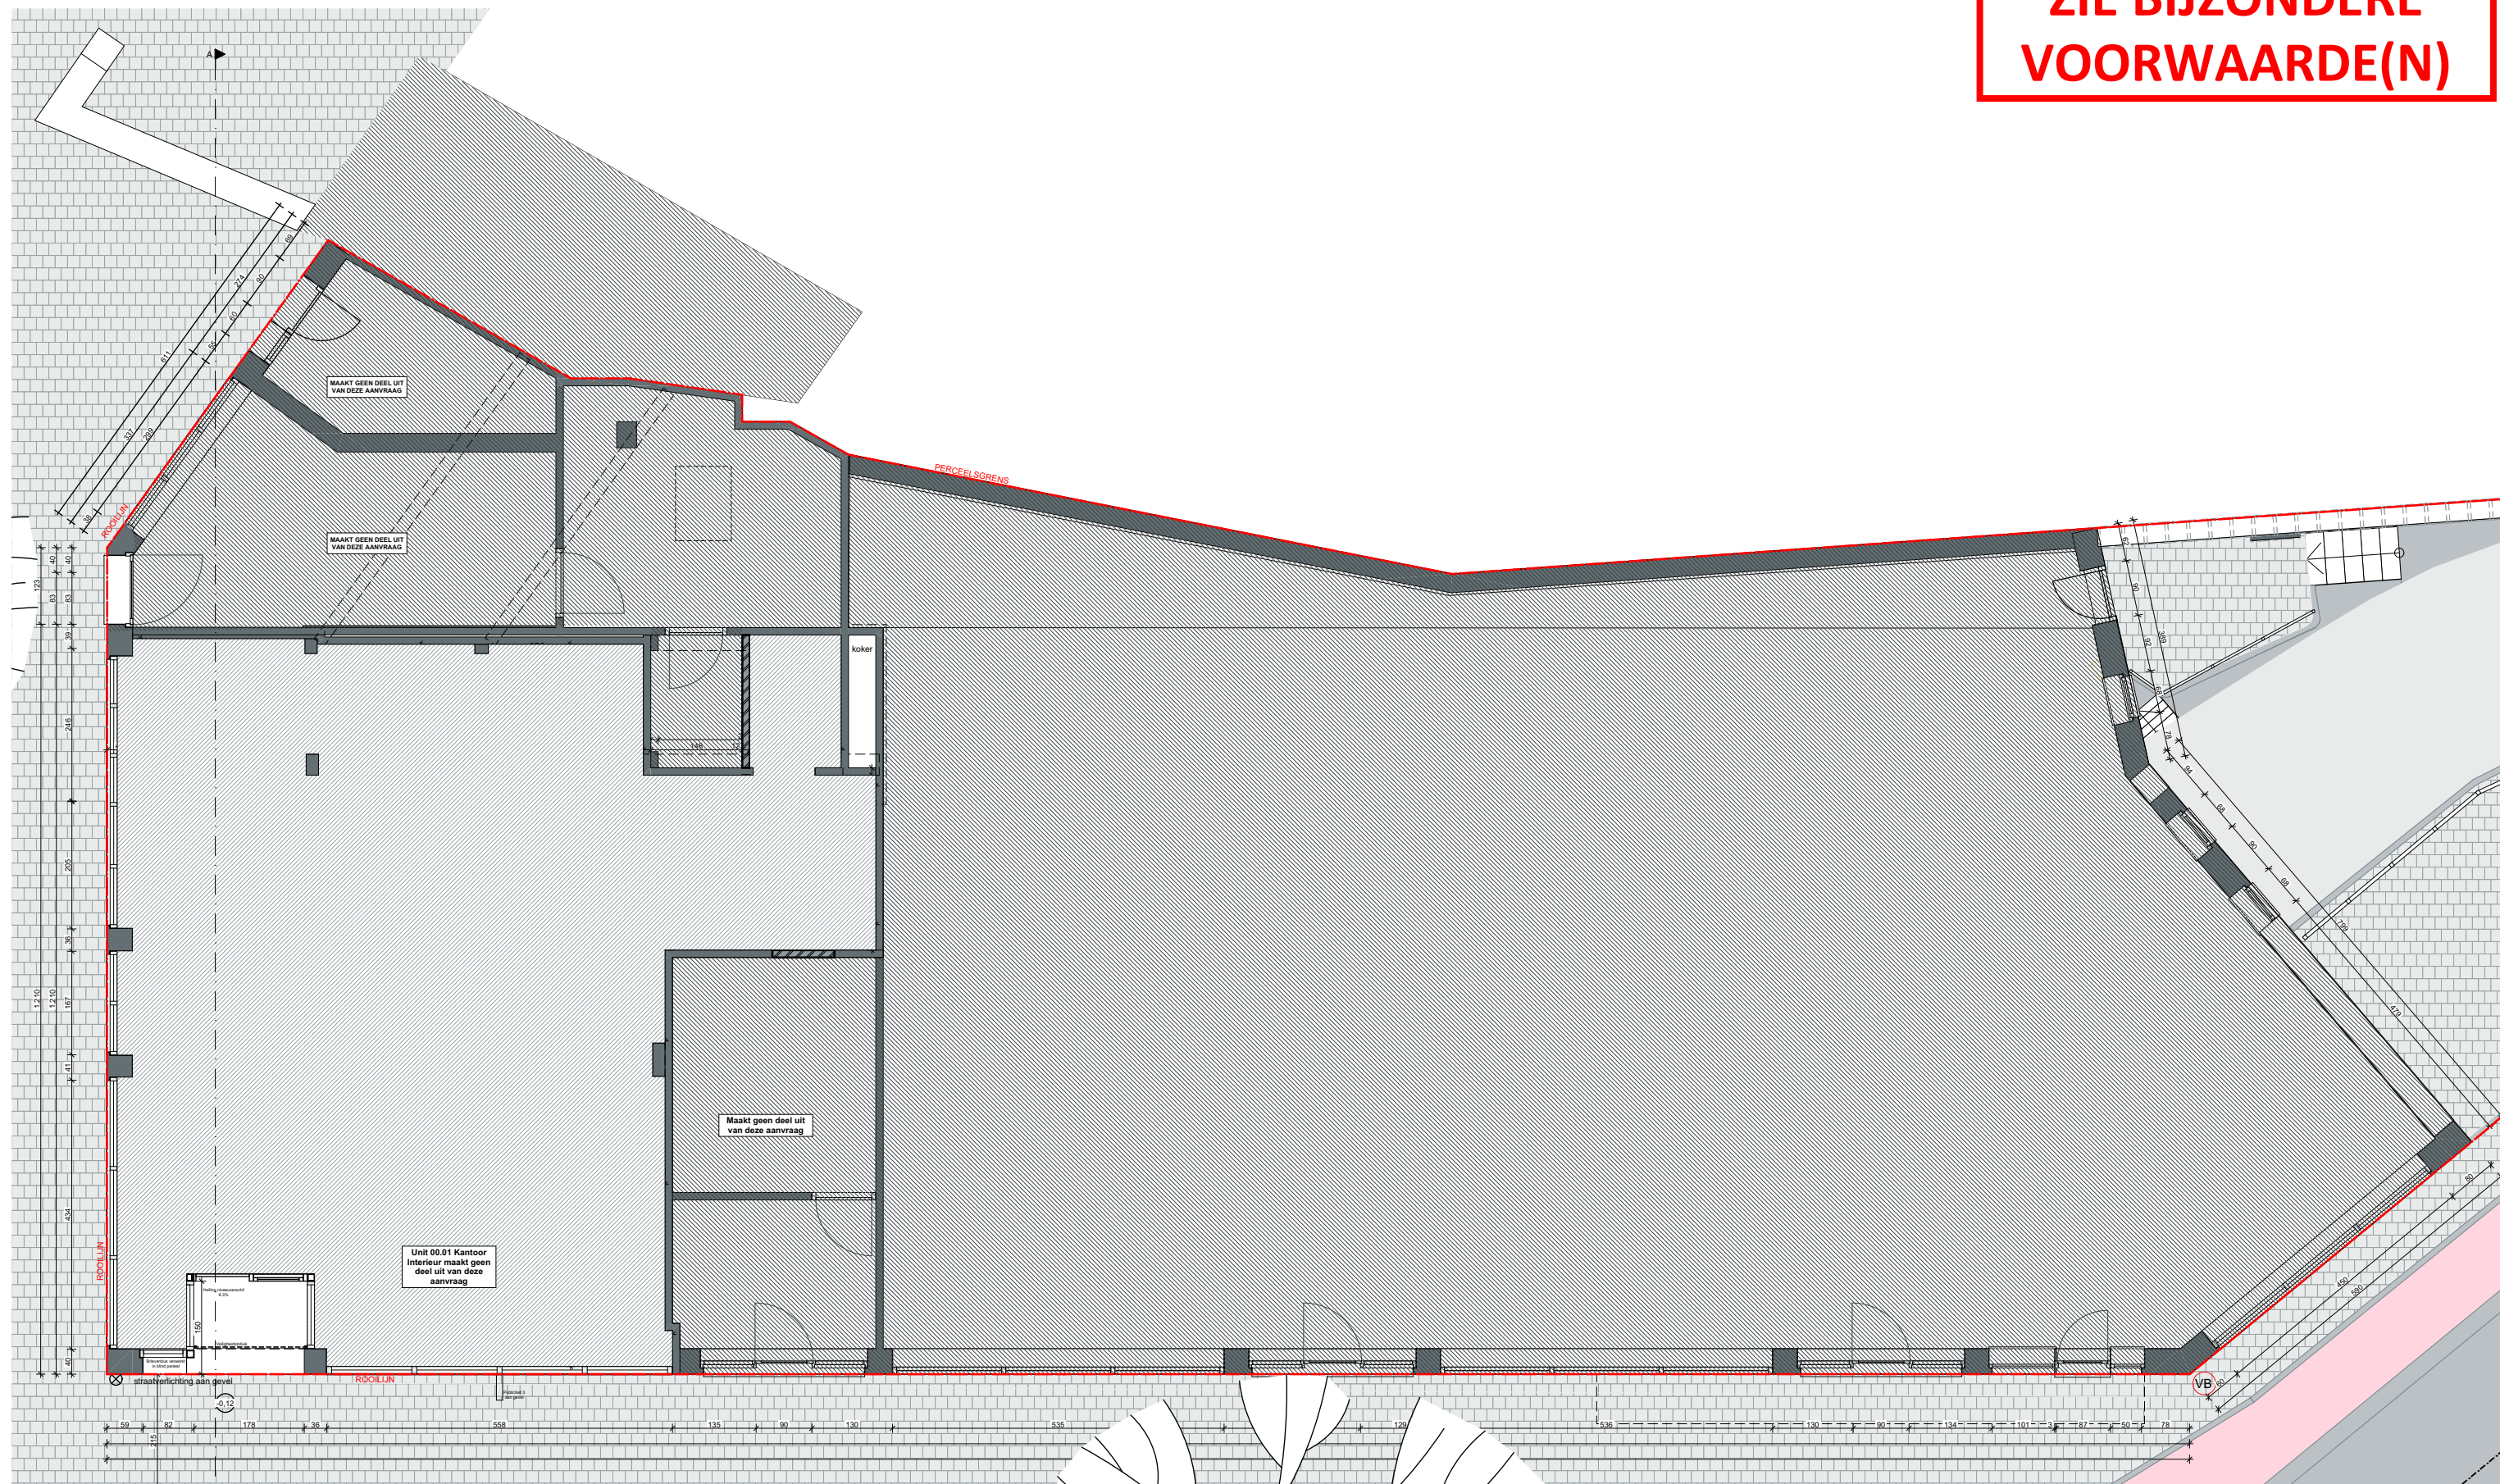

Gelijkvloers - BA

Bouwheer: VDK Bank

Tekenaar: JDS schaal: 1:50, 1:100 datum: 17/07/2026 dossier: 25.60
 Zwijnaardsesteenweg 475, 9000 Gent

BRUYNBROECK
& DE COSTER

B&DC ARCHITECTEN
Gistelse Steernweg 552/1
8200 Brugge
T: 050 38 99 09
info@BDCarchitecten.be
www.BDCarchitecten.be