


**ZIE BIJZONDERE
VOORWAARDE(N)**

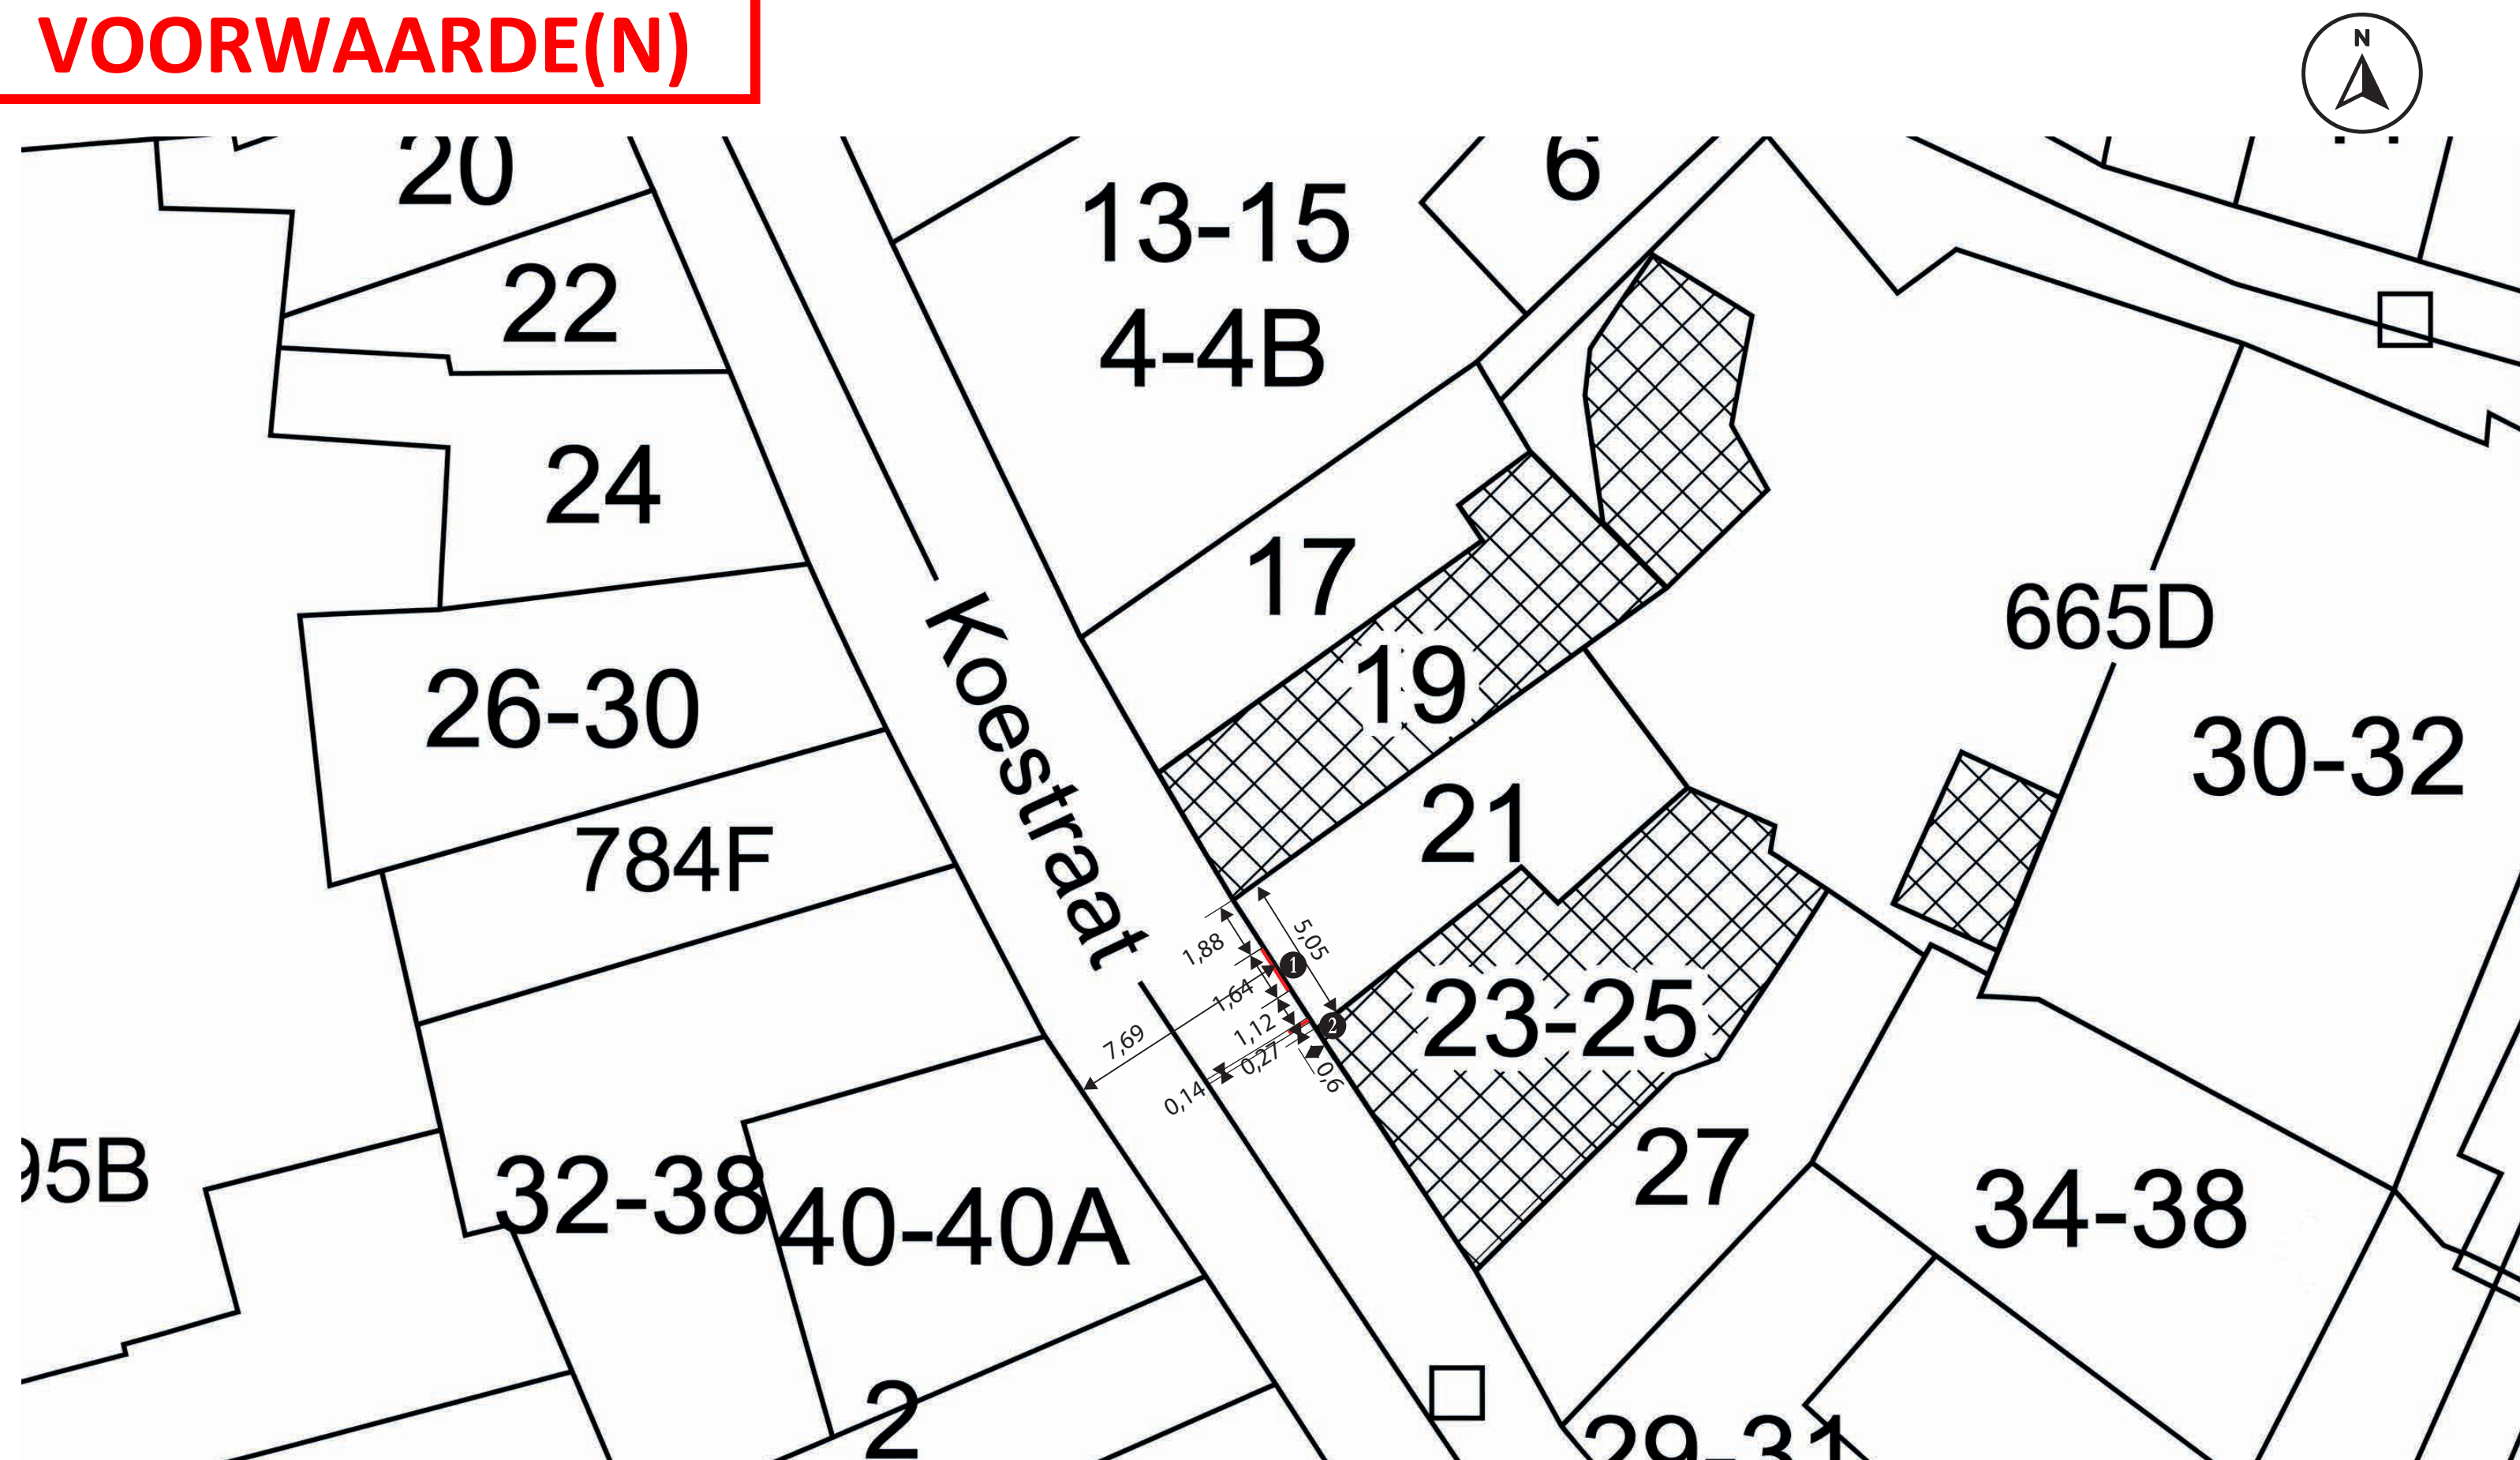

- ① belettering NEUHAUS
kleur brons
- ② lichtreclame
kleur brons en wit

INPLANTINGSPLAN NIEUWE TOESTAND

Project: Gevelreclame Neuhaus
Locatie: Koestraat 21, 9000 Gent
Planinhoud: Inplantingsplan Nieuw
Dossierfase: Omgevingsvergunning
Datum: 12-08-2026
Plan: BA_Gevelreclame_G_N_01_InplantingsplanNieuw

Gemeente Gent - NIS-code 44021
Afdeling GENT 3 AFD - NIS-code 44803
Sectie C
Perceel 0673/00E000
Adres
Koestraat 21, 9000 Gent

schaal 1:200 eenheden in meter

↔ 2 m