


ZIE BIJZONDERE VOORWAARDE(N)

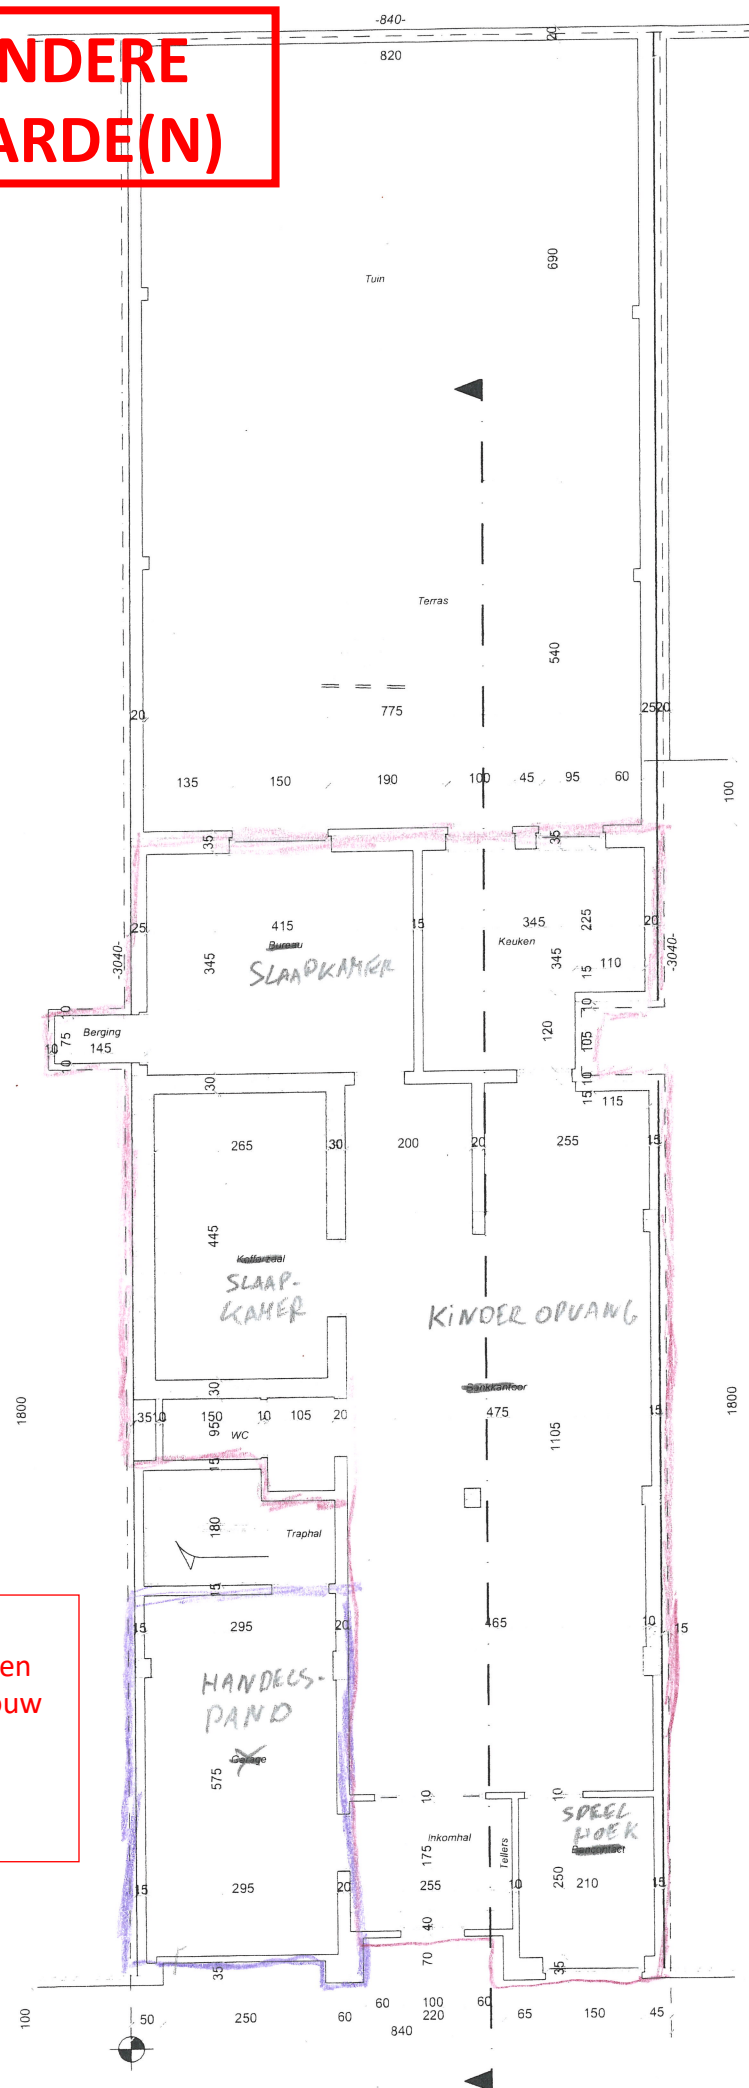

- De woning op de verdiepingen moet een uitgang van het gebouw kunnen bereiken onafhankelijk van de nieuwe horecazaak.

- KINDER OPVANG

- HANDELS PAND