


**ZIE BIJZONDERE
VOORWAARDE(N)**

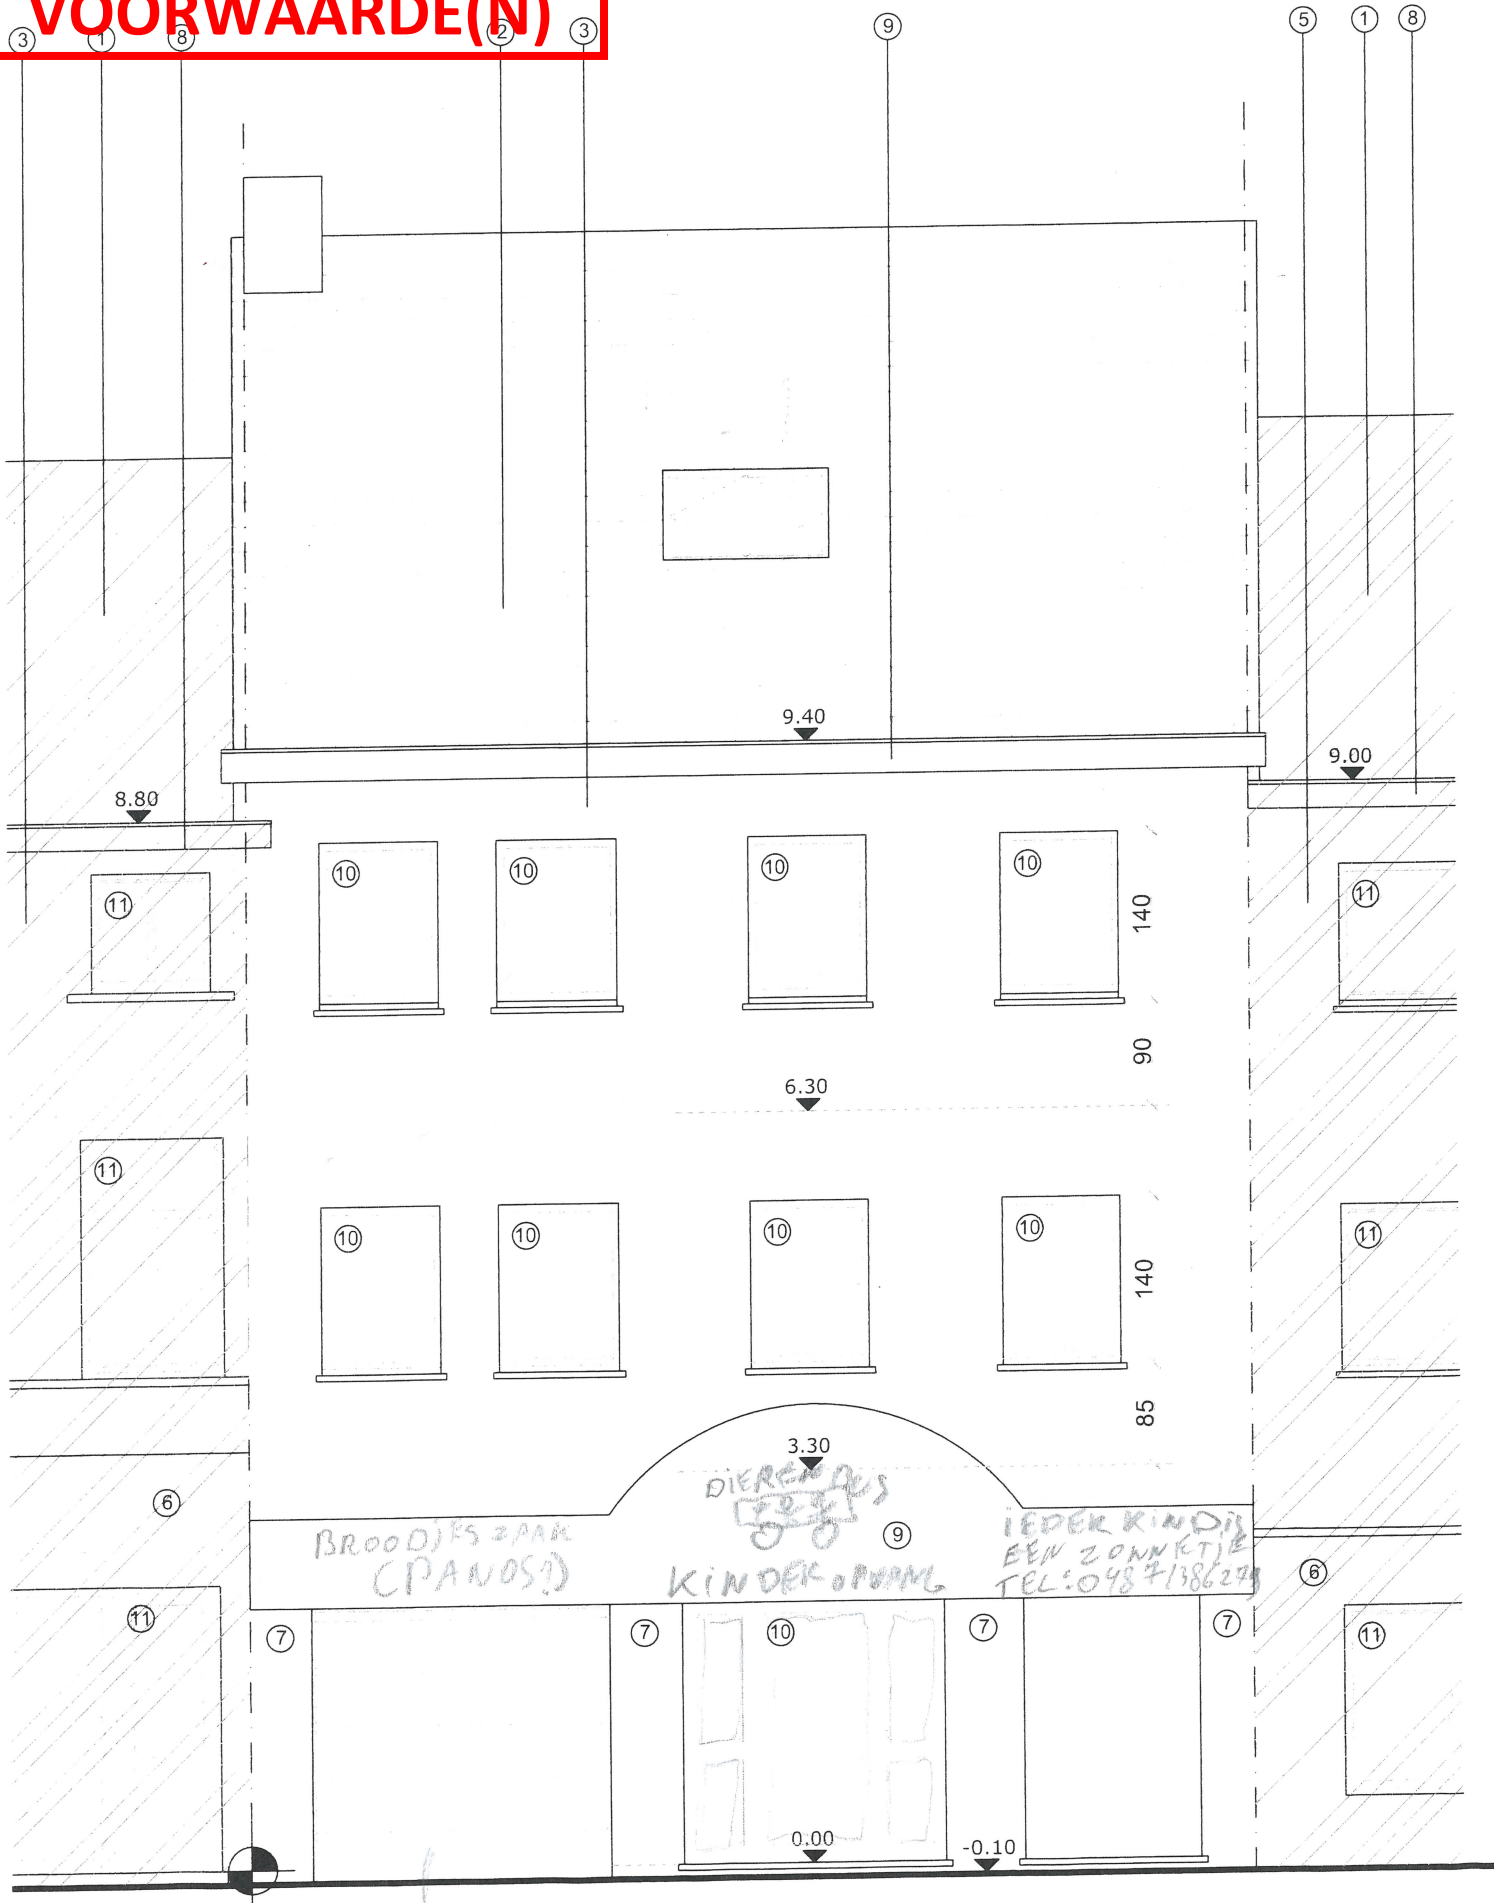

→ RAAM en een deur inde Plaats van garage
(ZELFDE AFMETINGEN)