



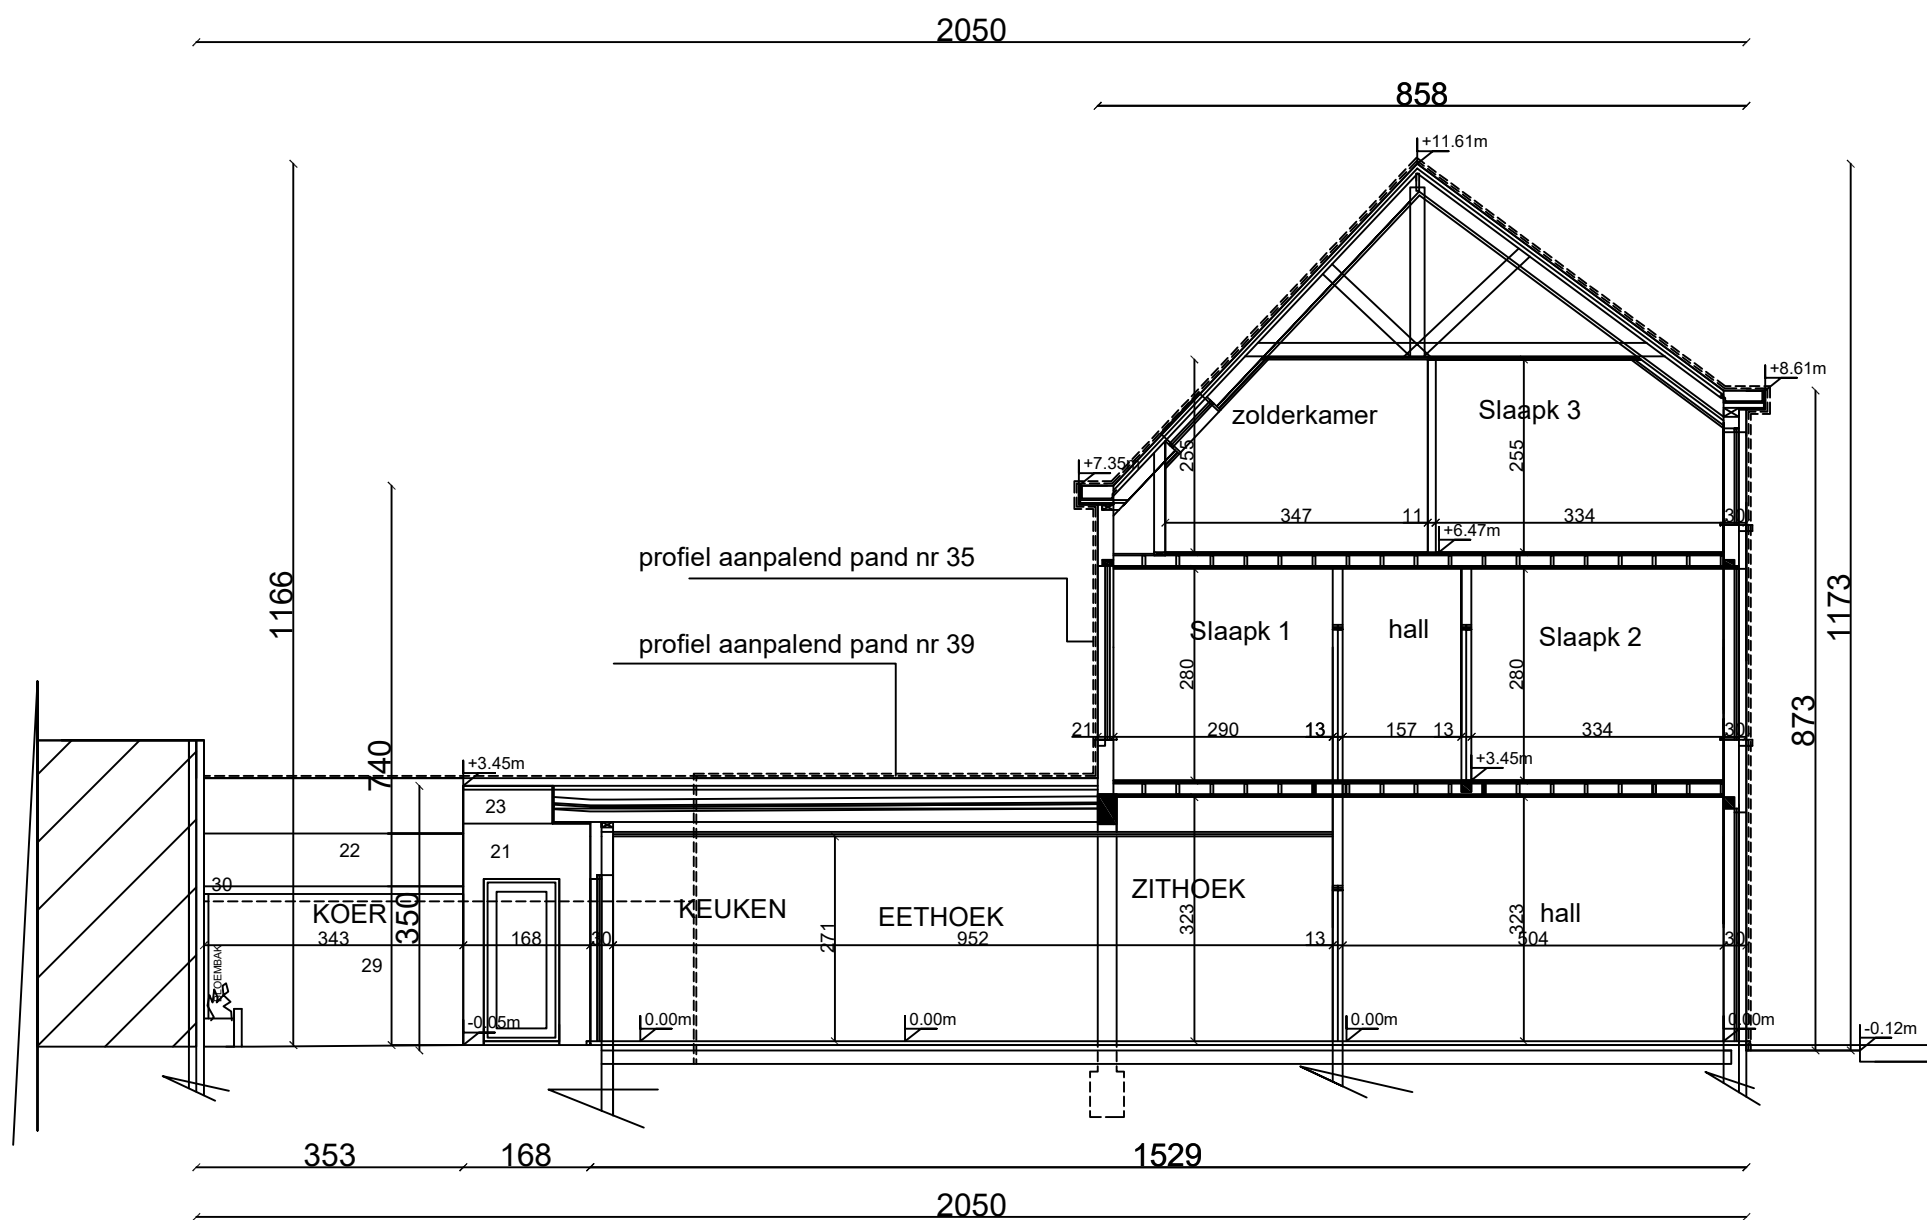

LINKERZIJGEVEL en DOORSNEDE AA' 1/100
Bestaande toestand

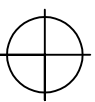

Referentiepeil, is de vloerpas woning
deze ligt 25 cm boven de as van de weg

