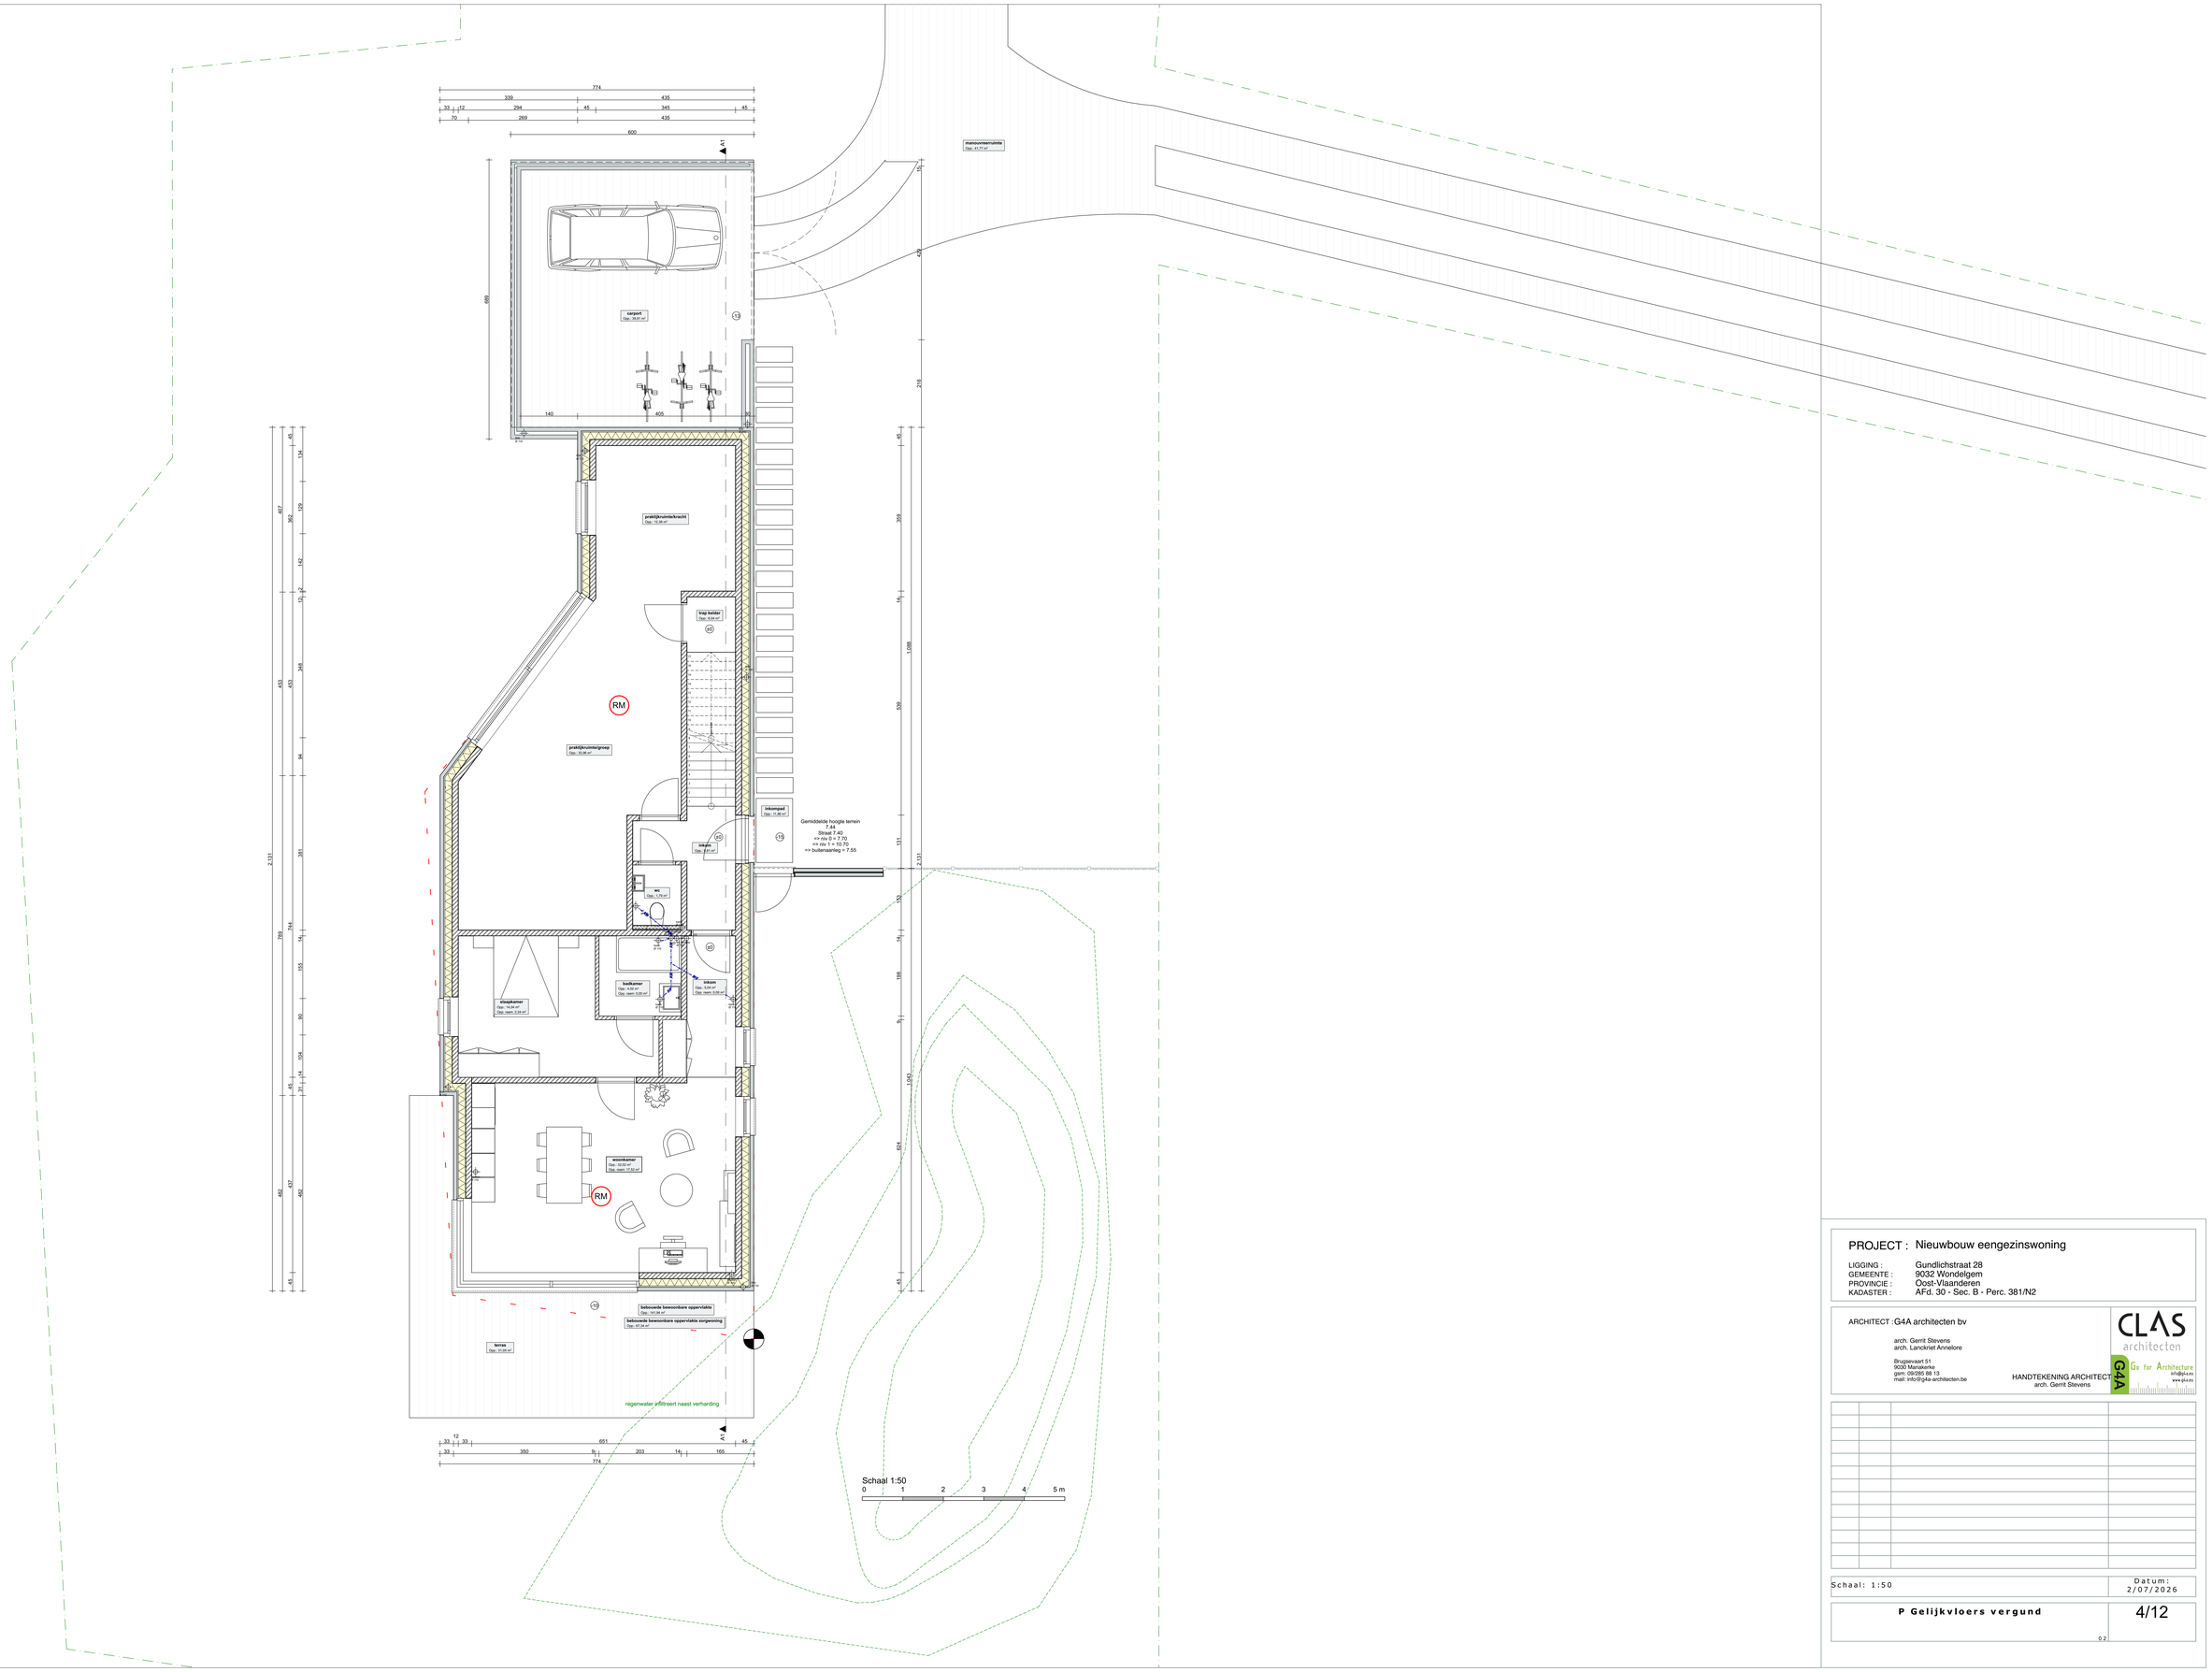

PROJECT : Nieuwbouw eengezinswoning

LIGGING : Gundlichstraat 28
GEMEENTE : 9032 Wondelgem
PROVINCIE : Oost-Vlaanderen
KADASTER : AFd. 30 - Sec. B - Perc. 381/N2

ARCHITECT :G4A architecten bv

arch. Gerrit Stevens
arch. Lanckriet Annelore

Brugsevaart 51
9030 Mariakerke
gsm: 09/285 88 13
mail: info@g4a-architecten.be

HANDTEKENING ARCHITECT
arch. Gerrit Stevens

CLAS architecten
G4A Go for Architecture
info@clas.eu
www.clas.eu

Schaal: 1:50

Datum: 2/07/2026

P Gelijkvloers vergund

0.2