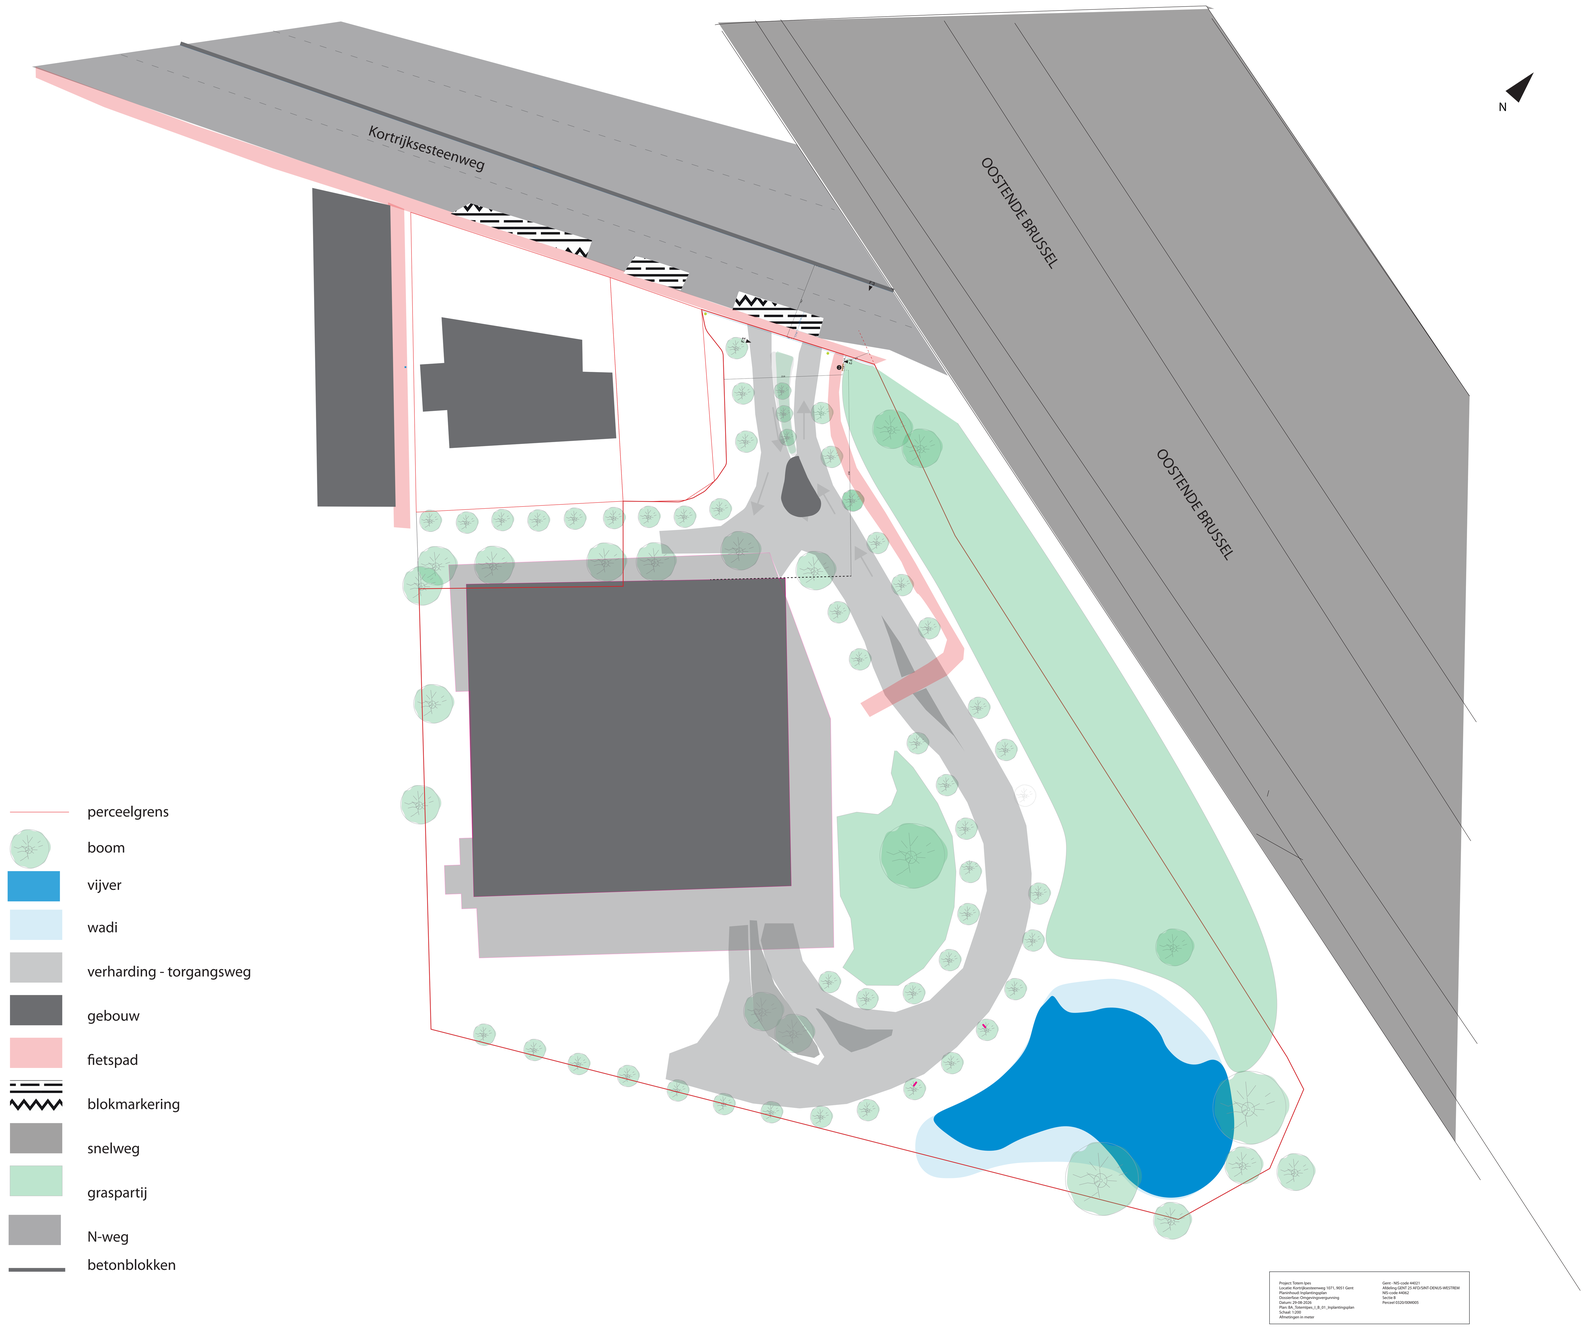
Kortrijksesteenweg
OOSTENDE BRUSSEL
OOSTENDE BRUSSEL
N
perceelgrens
boom
vijver
wadi
verharding - torgangsweg
gebouw
fietspad
blokmarkering
snelweg
graspartij
N-weg
betonblokken
Project Tolerm Ipac
Locatie Kortrijksesteenweg 1071, 9051 Gent
Planinhoud Inplantingsplan
Discipline Ongevoeligmaking/uitrusting
Plan 04_Tolerm_Ipac
Plan 04_Tolerm_Ipac_1_B_01_Inplantingsplan
Schaal: 1:200
Afmetingen in meter
Gem. NIS-code 44021
Afdeling GENT (S-KF)/SAFI DENUS-WESTREM
NIS-code 44062
Sectie B
Perceel:0320/00K000S