



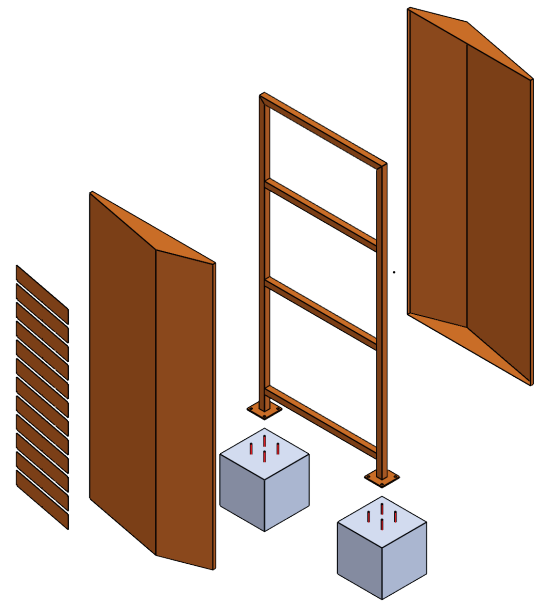

Voorzijde

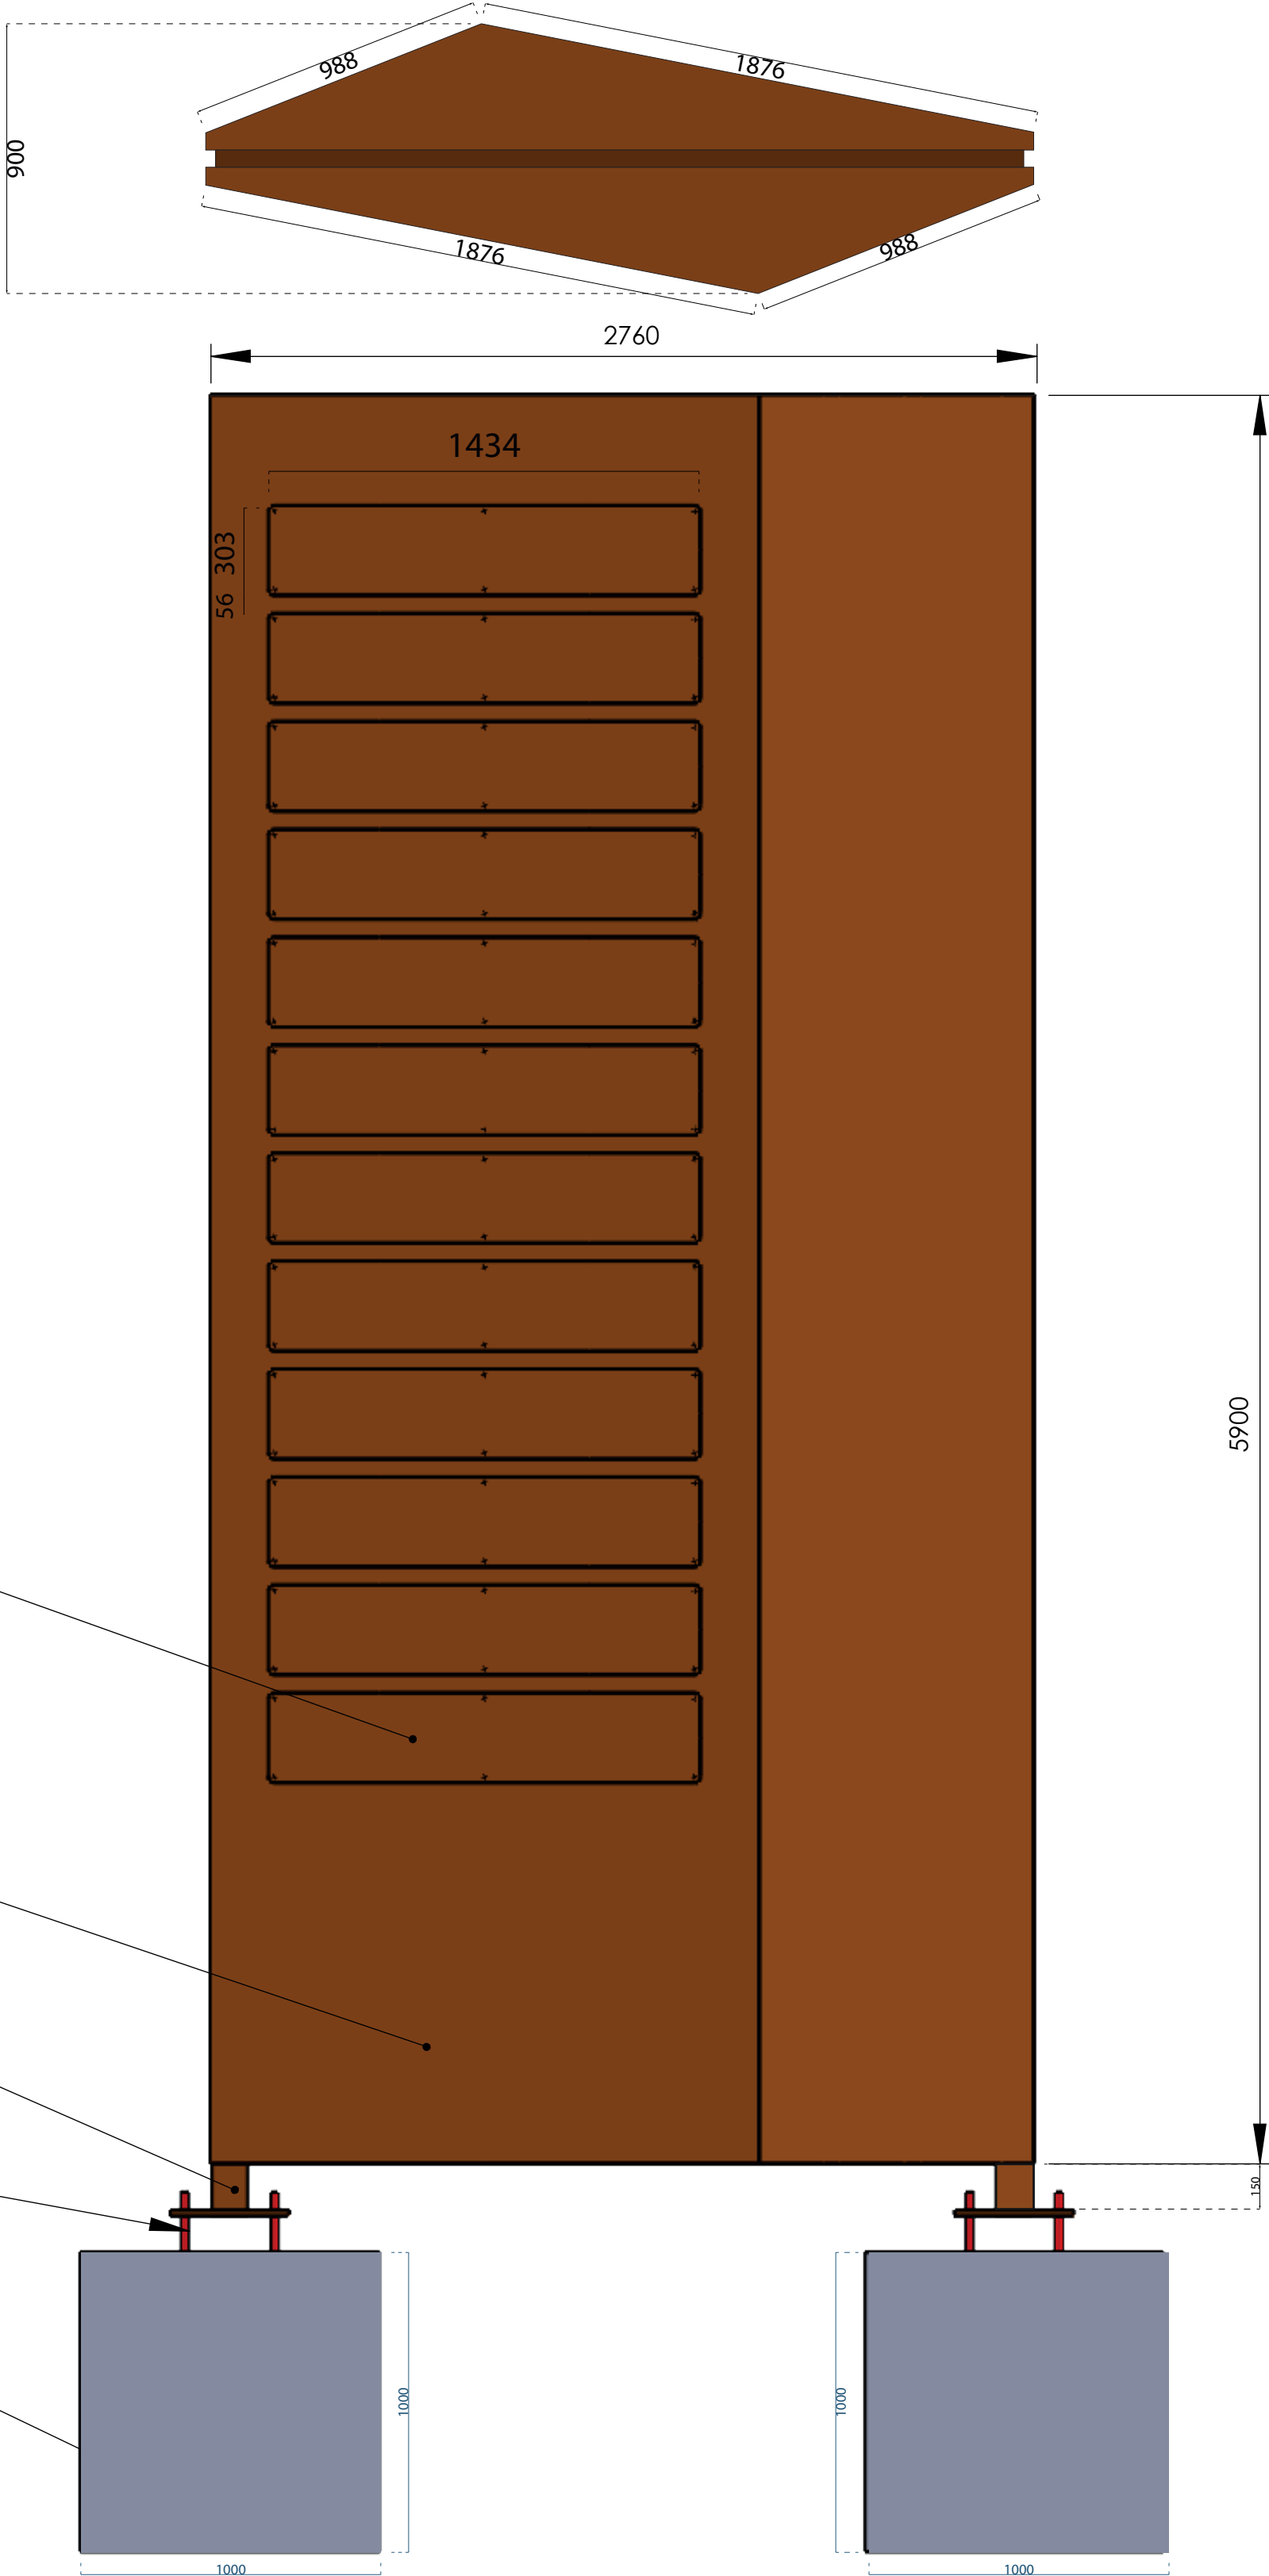

alu plaatjes met naam huurder
3 mm dik
annodizee kleur bronze 65
+ mat witte folie avery 830

alu platen
3 mm dik
annodizee kleur bronze 65


stalen palen van 120 x 120 x 4

draadstangen 8 x M 24

betonsteol 2 x 1 cube

1

Achterzijde

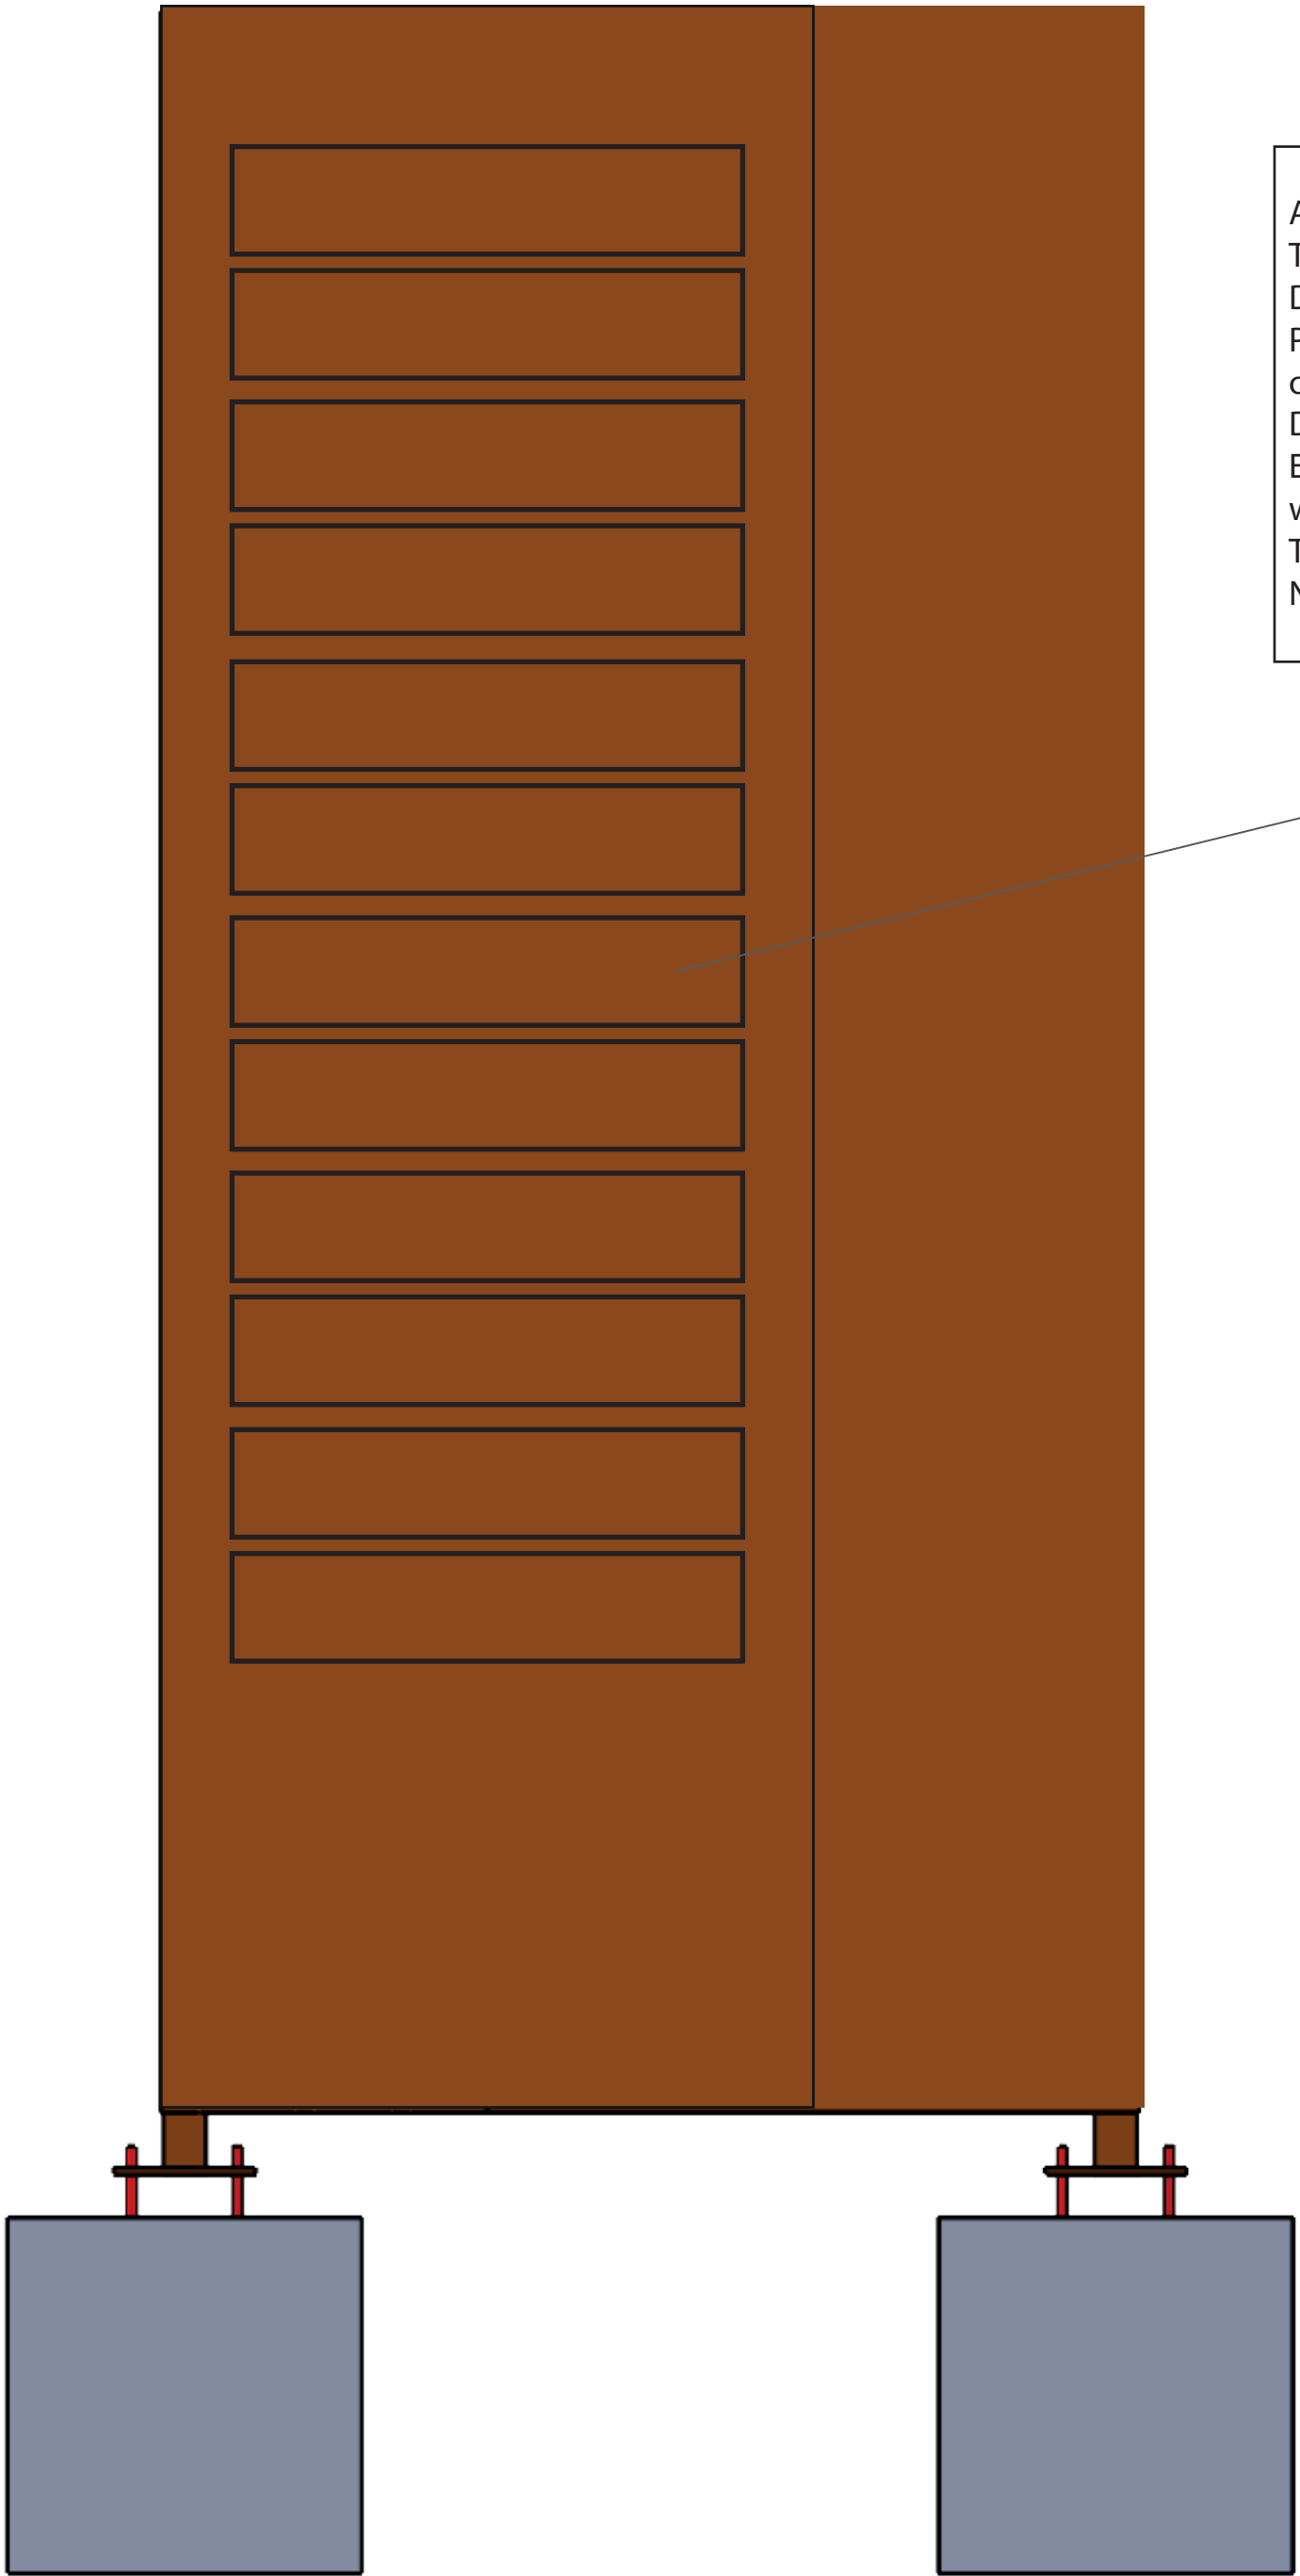

Aangevraagde totem
Totale hoogte constructie: 6,00 m incl. draagpoten.
Dubbelzijdige, onverlichte totem.
Per zichtzijde: 12 afzonderlijke naamplaten van elk 1,43 m x 0,303 m,
onderling gescheiden door een vrije tussenruimte van 0,056 m.
De naamplaten zijn uitsluitend bestemd voor bedrijfsnamen van actieve huurders op het betrokken perceel.
Er worden geen logo's, productreclame, promotionele teksten, contactgegevens,
websites of dynamische boodschappen aangebracht.
Tussenruimten, draagconstructie en fundering bevatten geen publiciteitsboodschap.
Netto publiciteitsoppervlakte per zichtzijde: 12 x 1,43 m x 0,303 m = 5,20 m².

Project: Totem Ipes
Locatie: Kortrijksesteenweg 1071, 9051 Gent
Planinhoud: Constructief Bestand
Dossierfase: Omgevingsvergunning
Datum: 29-08-2026
Plan: BA_TotemIpes_C_N_01_ConstructiefBestand
Schaal 1:20
Afmetingen in mm

Gent - NIS-code 44021
Afdeling GENT 25 AFD/SINT-DENIJS-WESTREM
NIS-code 44062
Sectie B
Perceel 0320/00M005