


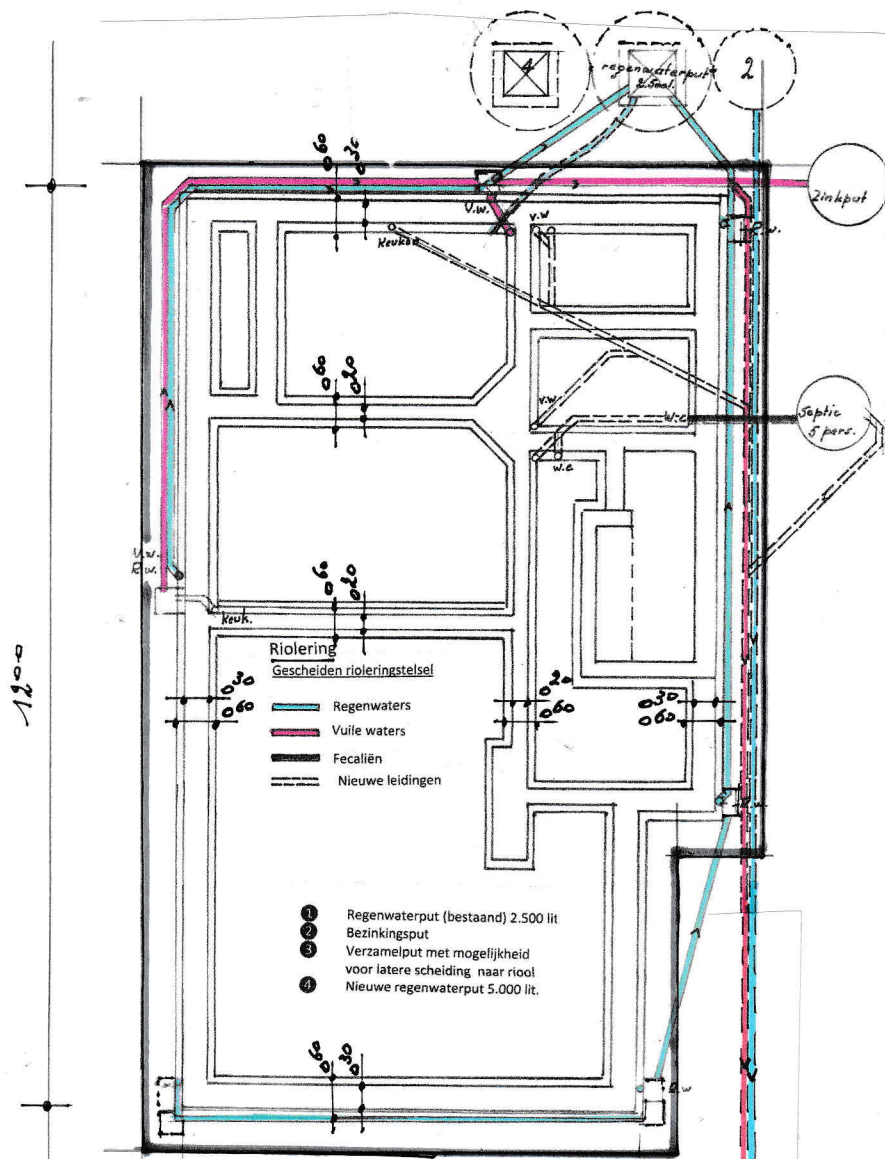

BA_Verbouwen woning met uitbreiding rechter dakkapel
P_N_03_Riolering en fundering schaal 1/100