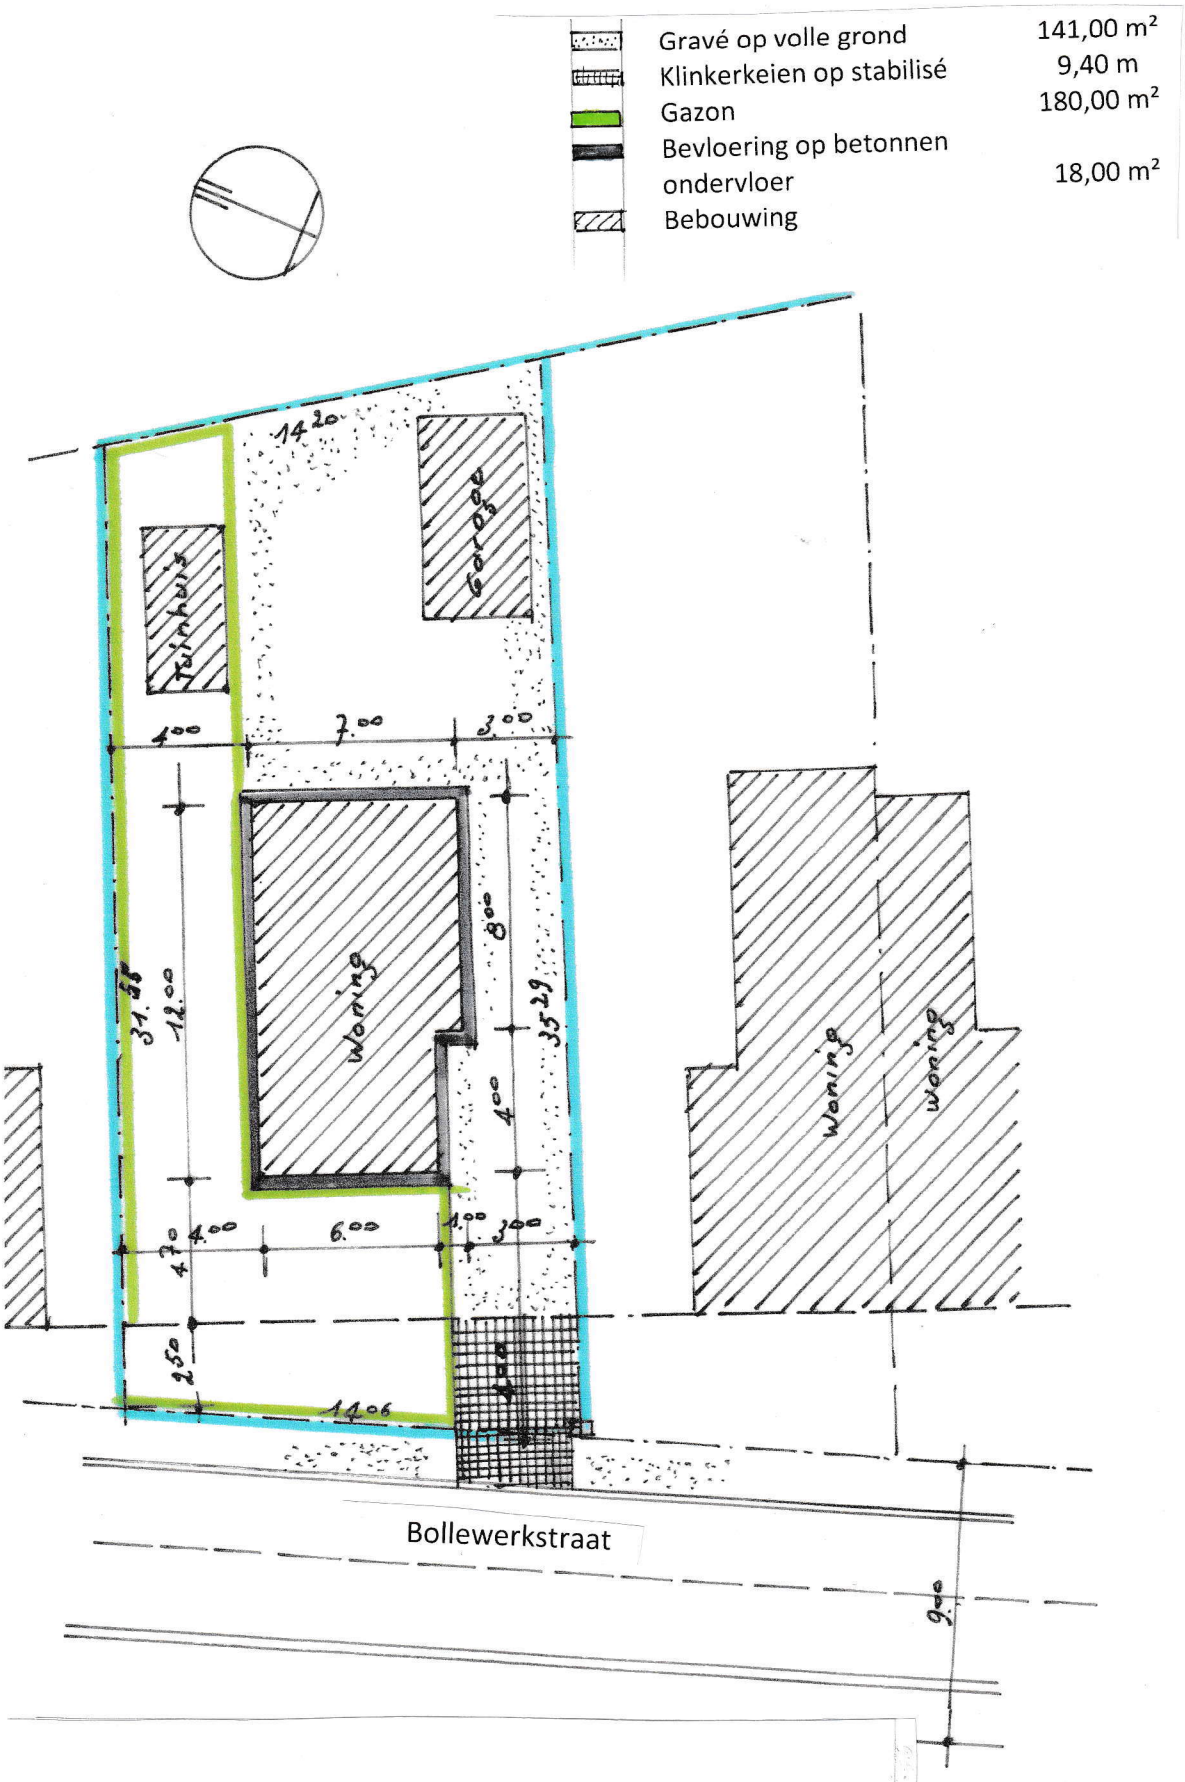

BA_Verbouwen woning met uitbreiding rechter dakkapel_
I_B _01_inplantingsplan schaal 1/250