


	Gravé op volle grond	141,00 m ²
	Klinkerkeien op stabilisé	9,40 m
	Gazon	180,00 m ²
	Bevloering op betonnen ondervloer	18,00 m ²
	Bebouwing	

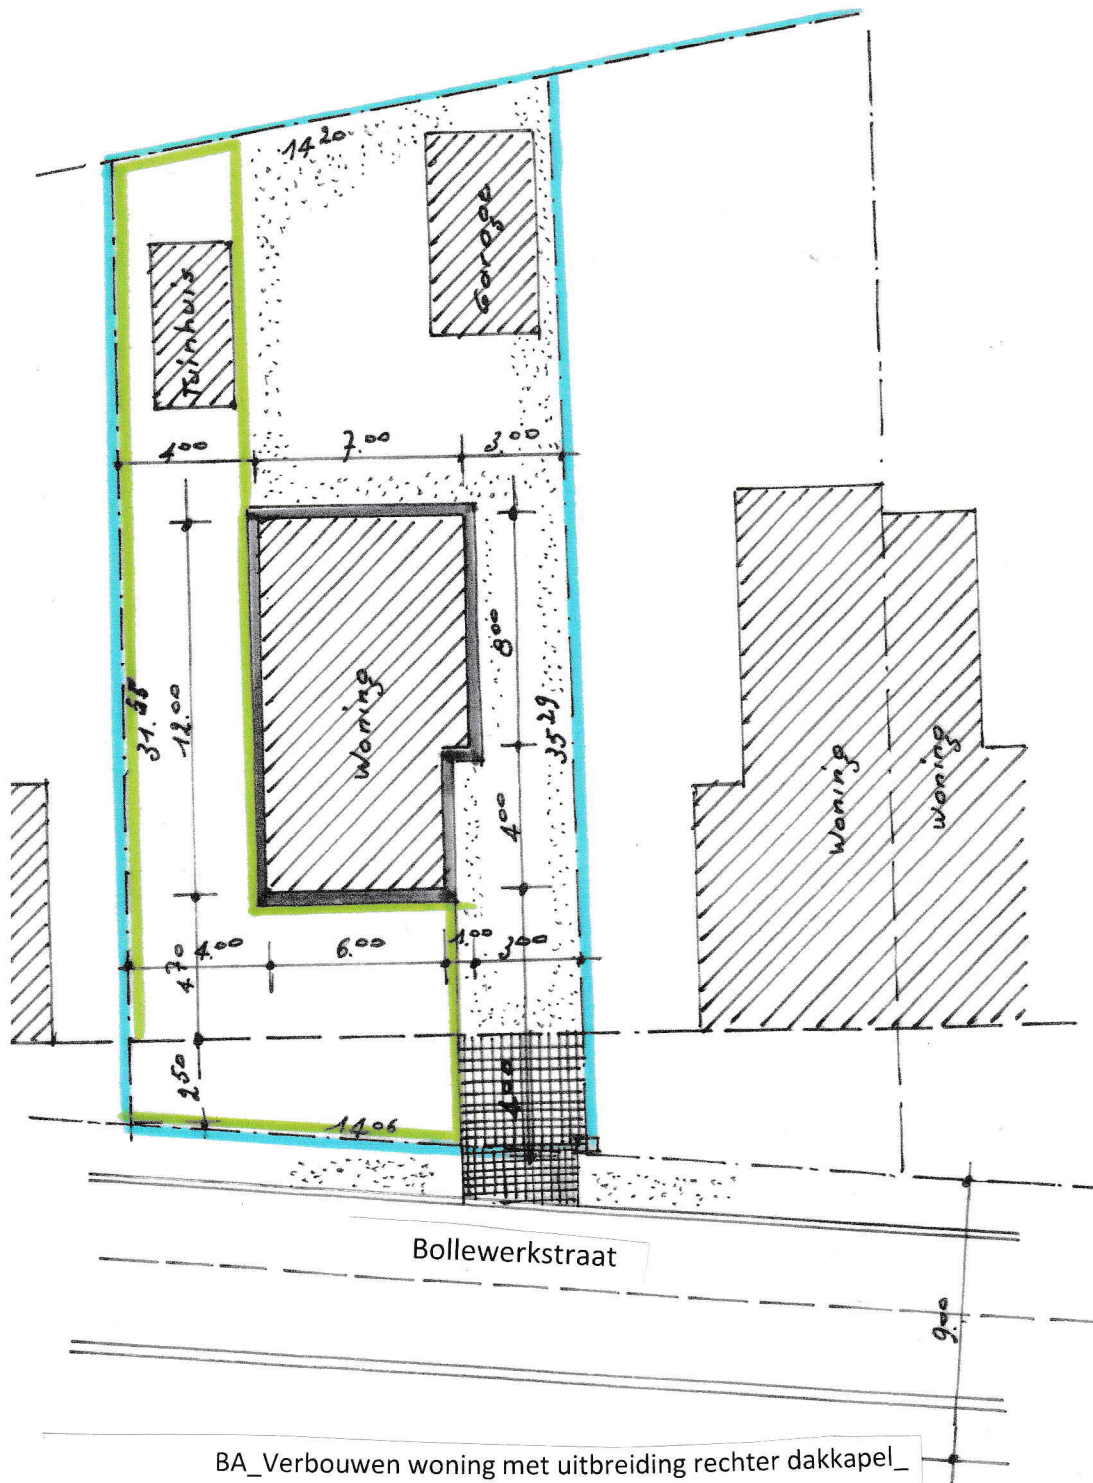

BA_Verbouwen woning met uitbreiding rechter dakkapel_
I_N_01_inplantingsplan schaal 1/250