


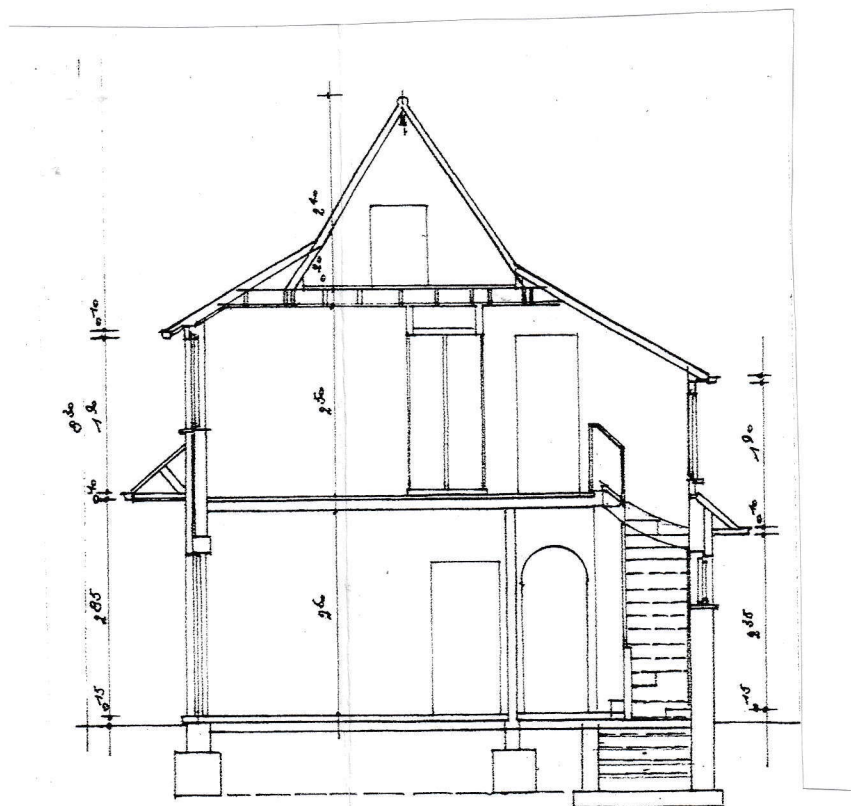

BA_Verbouwen woning met uitbreiding rechter dakkapel_
S_B_01_snedeschaal 1/100