


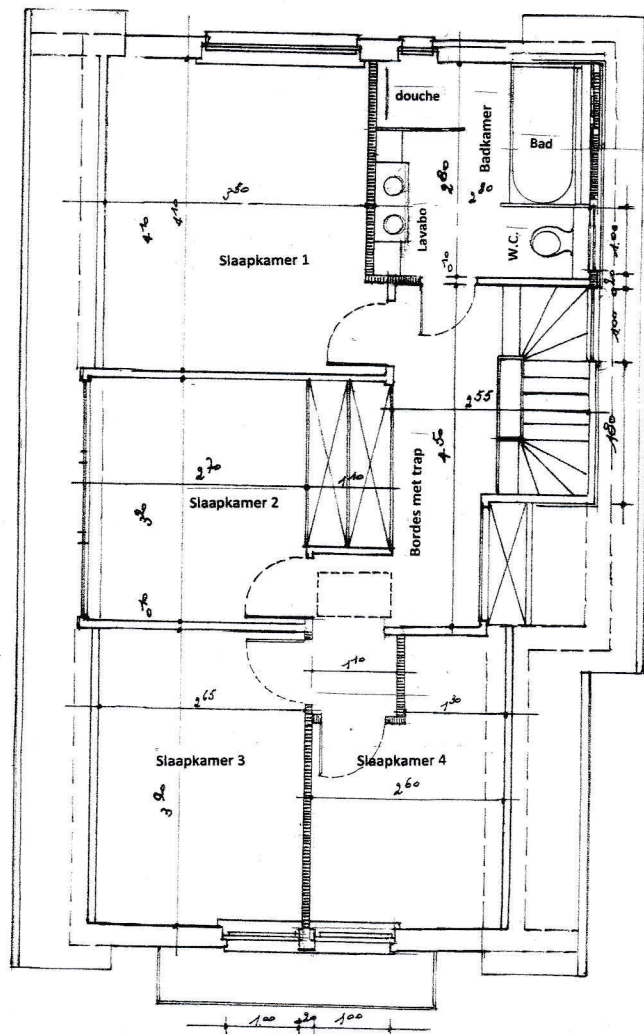

BA_Verbouwen woning met uitbreiding rechter dakkapel
P_N_02_plan verdieping schaal 1/50