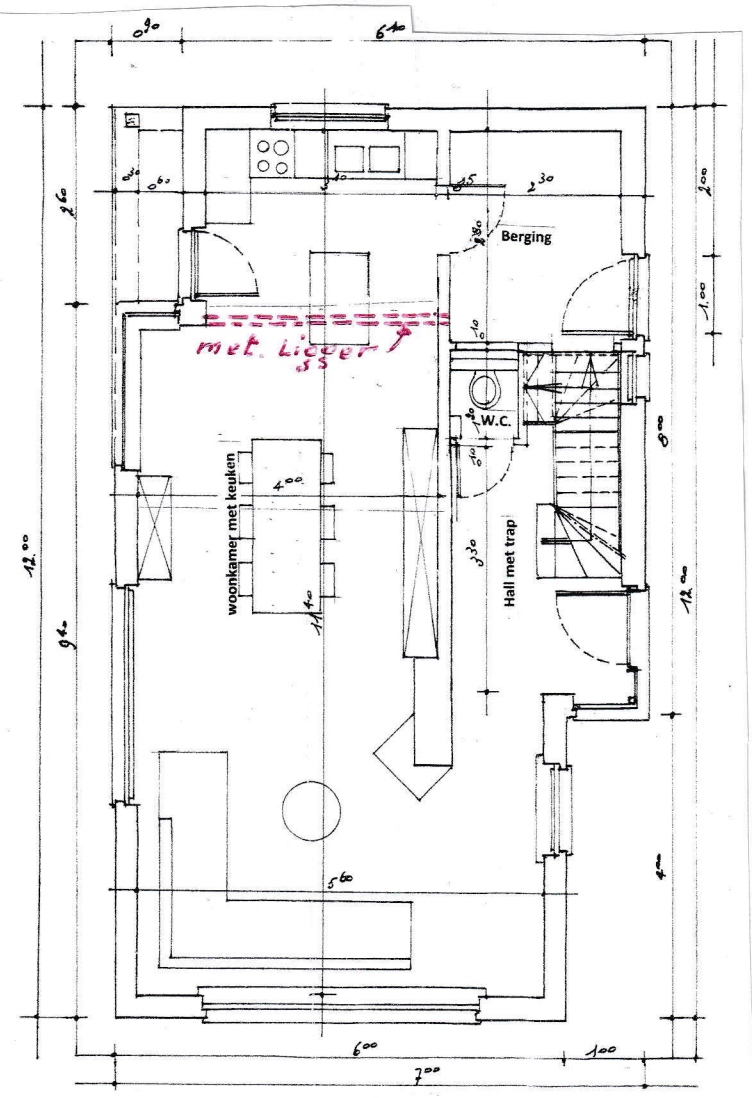

BA_Verbouwen woning met uitbreiding rechter dakkapel_
P_N_01_gelijkvloers schaal 1/50