


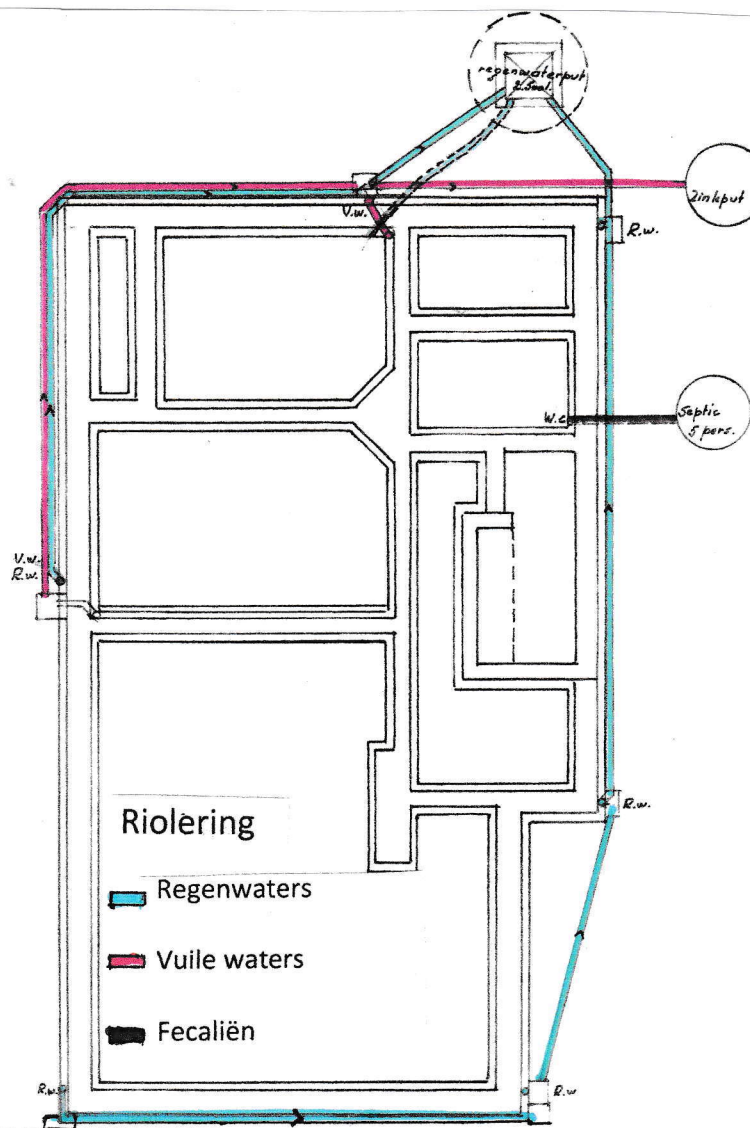

BA_Verbouwen woning met uitbreiding rechter dakkapel
P_B_03_Riolering en fundering schaal 1/100