


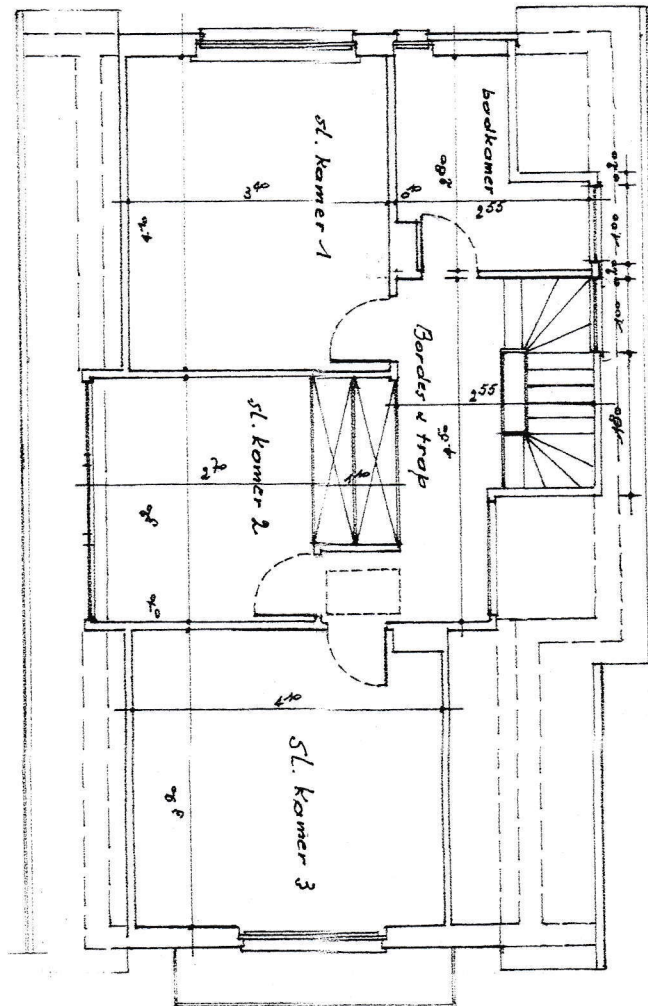

BA_Verbouwen woning met uitbreiding rechter dakkapel_
P_B_02_plan verdieping schaal 1/100