



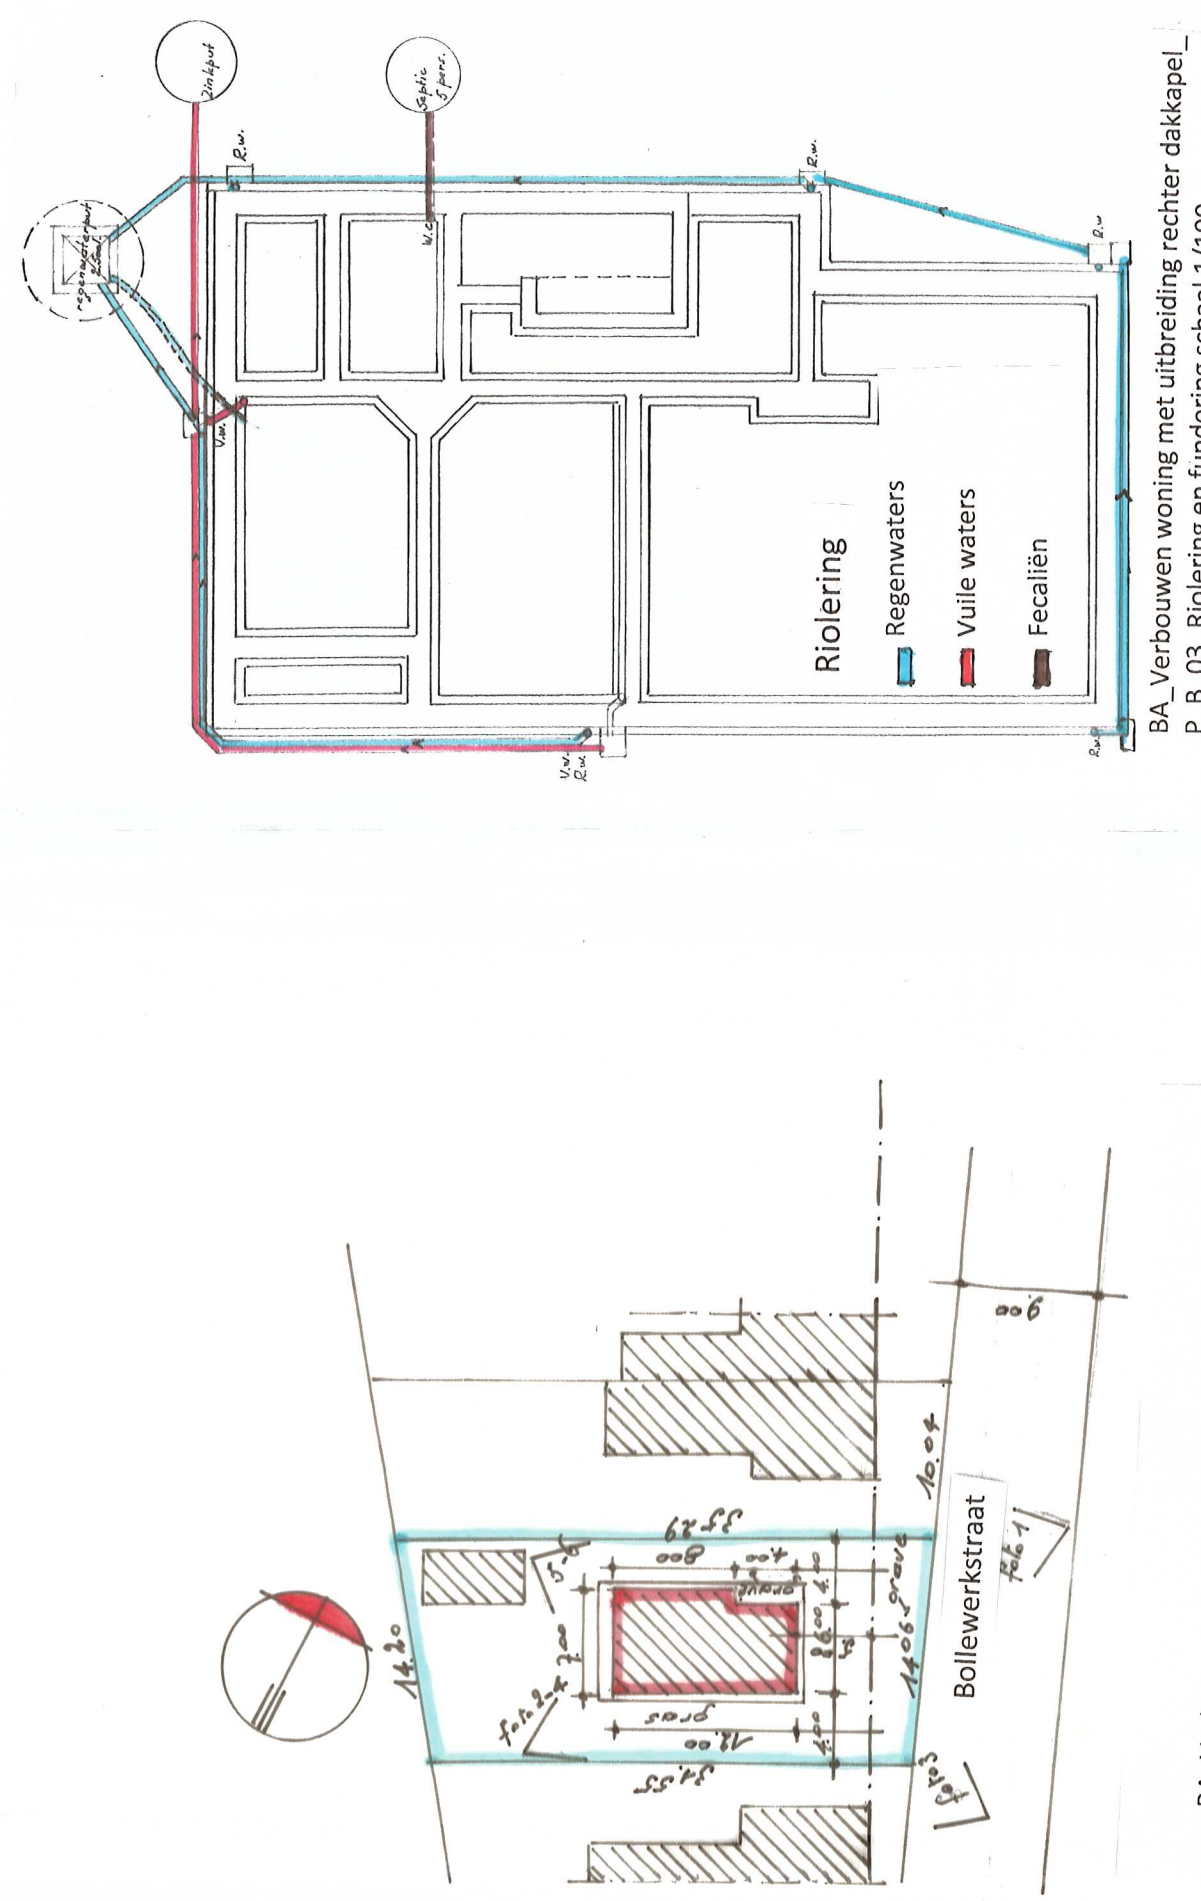


BA_Verbouwen woning met uitbreiding rechter dakkapel
G_N_01_inplantingsplan schaal 1/500

BA_Verbouwen woning met uitbreiding rechter dakkapel
G_N_01_inplantingsplan schaal 1/500

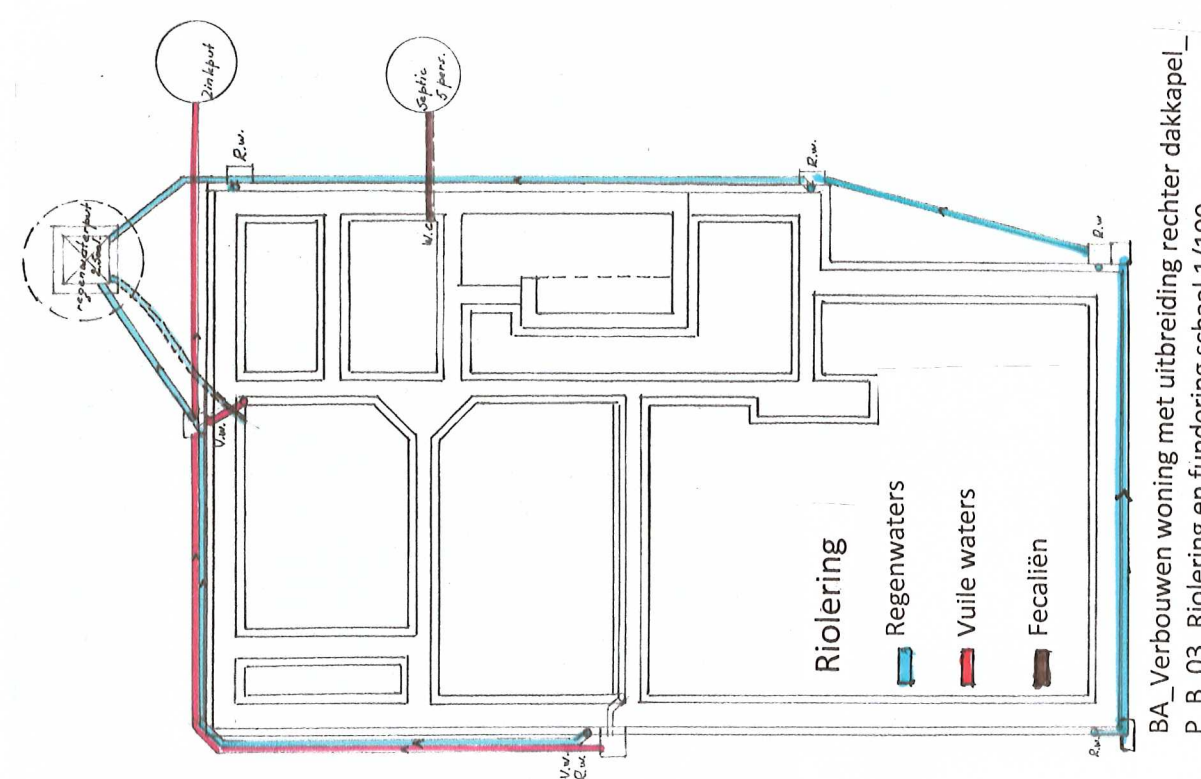


BA_Verbouwen woning met uitbreiding rechter dakkapel
P_B_03_Roliering en fundering schaal 1/100

BA_Verbouwen woning met uitbreiding rechter dakkapel
P_B_03_Roliering en fundering schaal 1/100

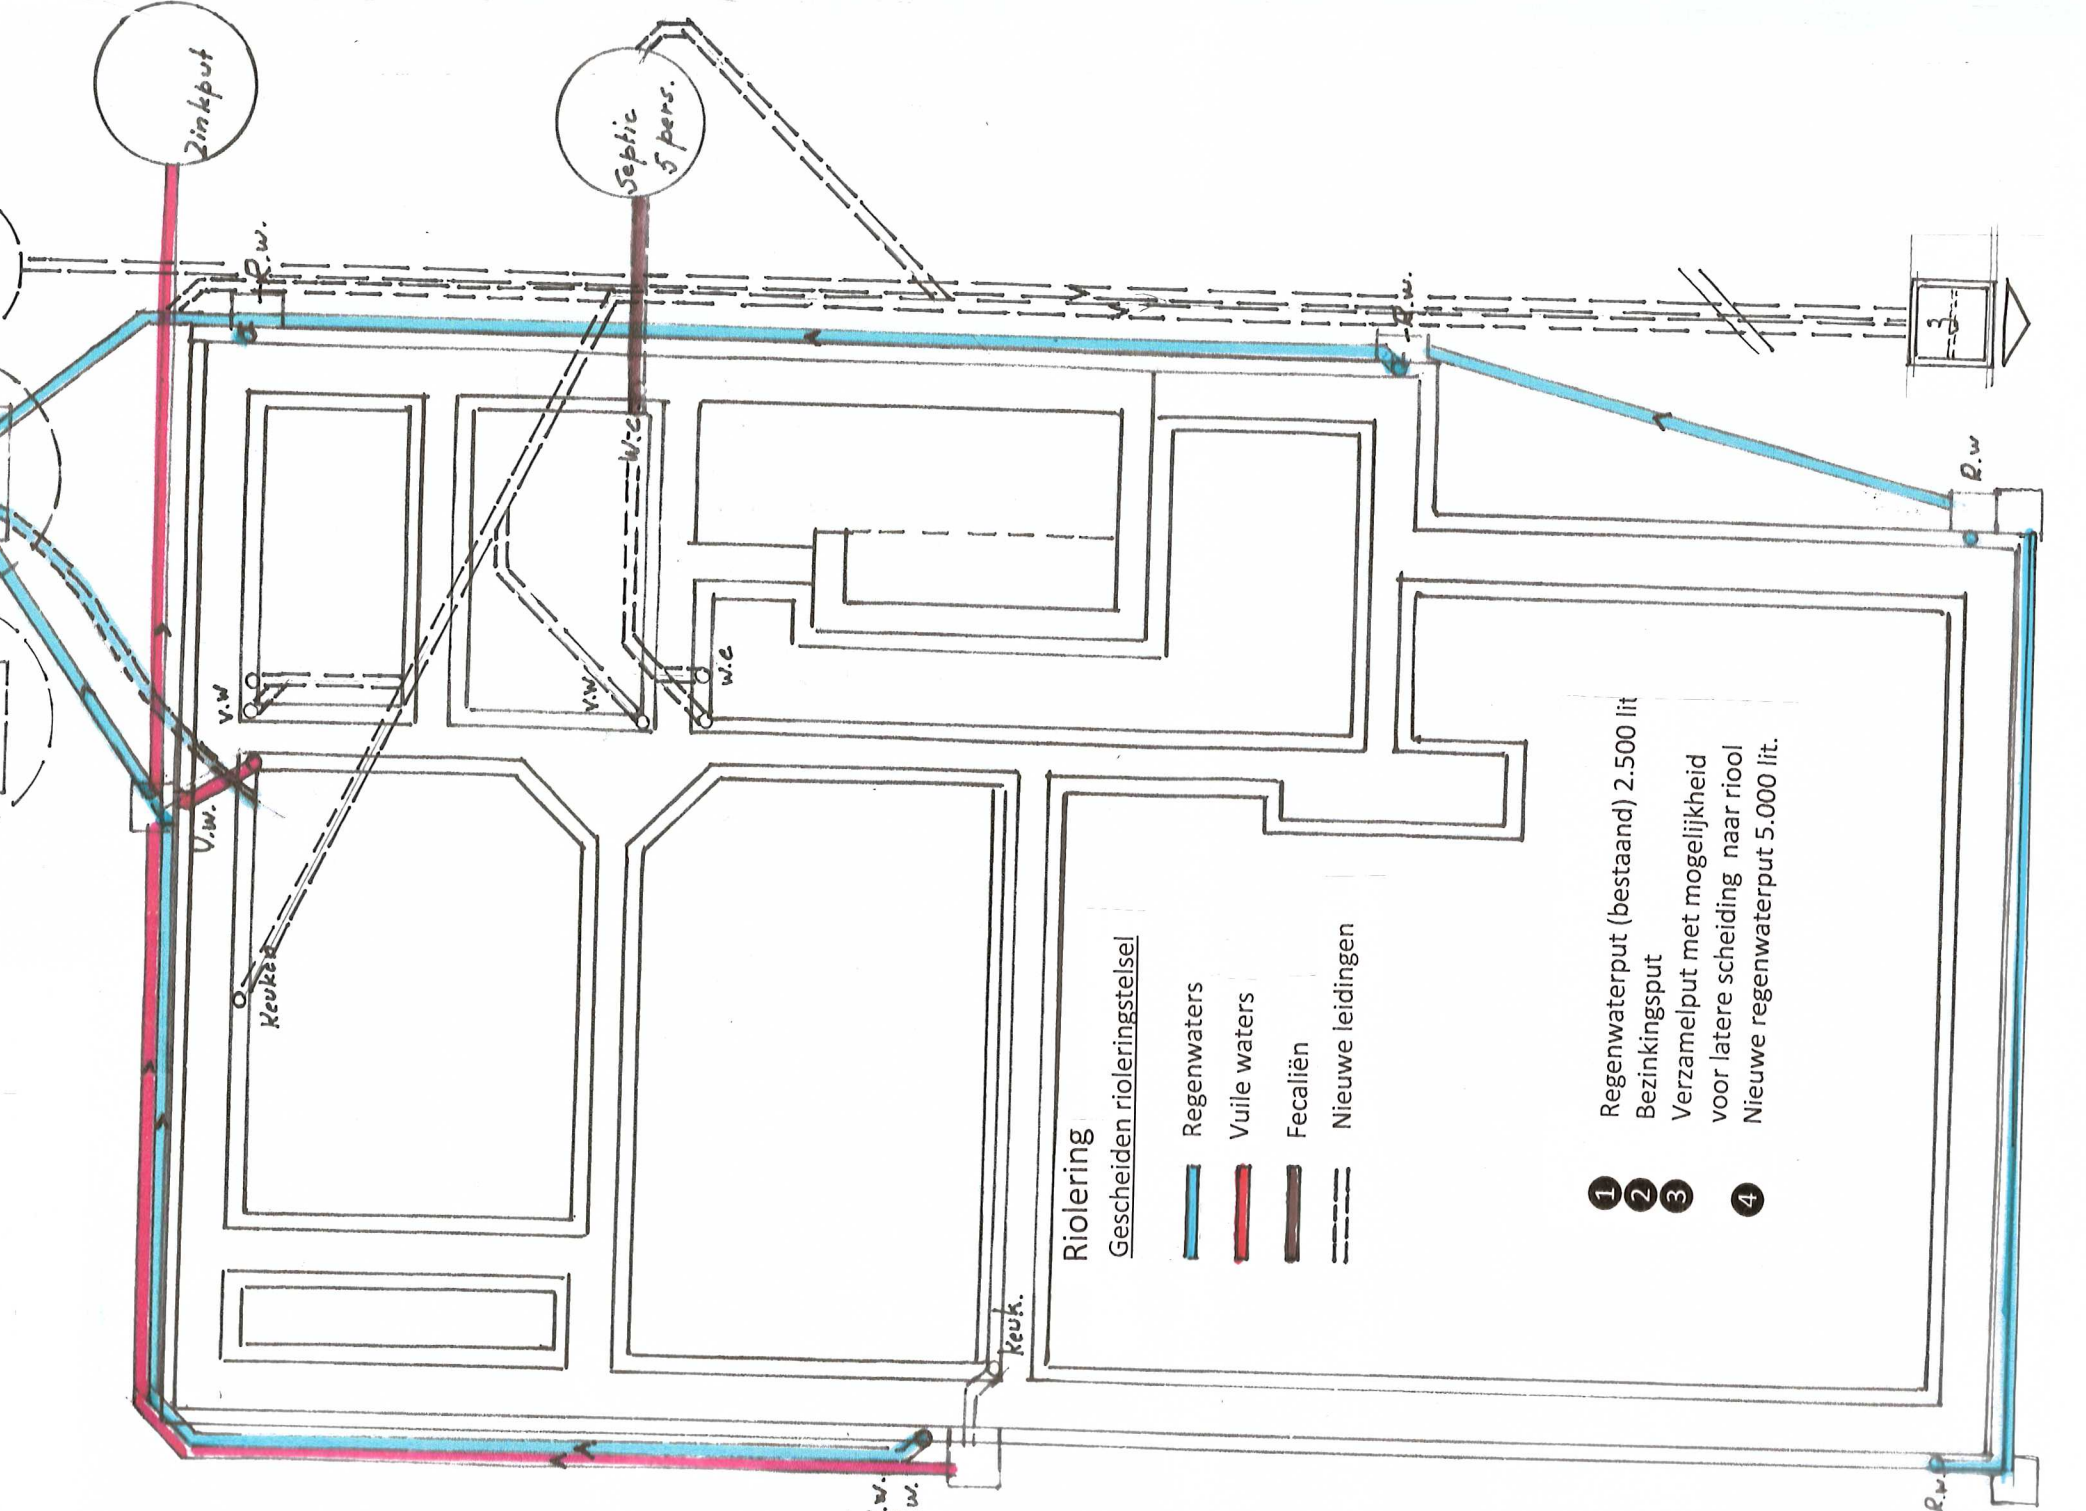


BA_Verbouwen woning met uitbreiding rechter dakkapel
P_N_02_Roliering en fundering schaal 1/50

BA_Verbouwen woning met uitbreiding rechter dakkapel
P_N_02_Roliering en fundering schaal 1/50

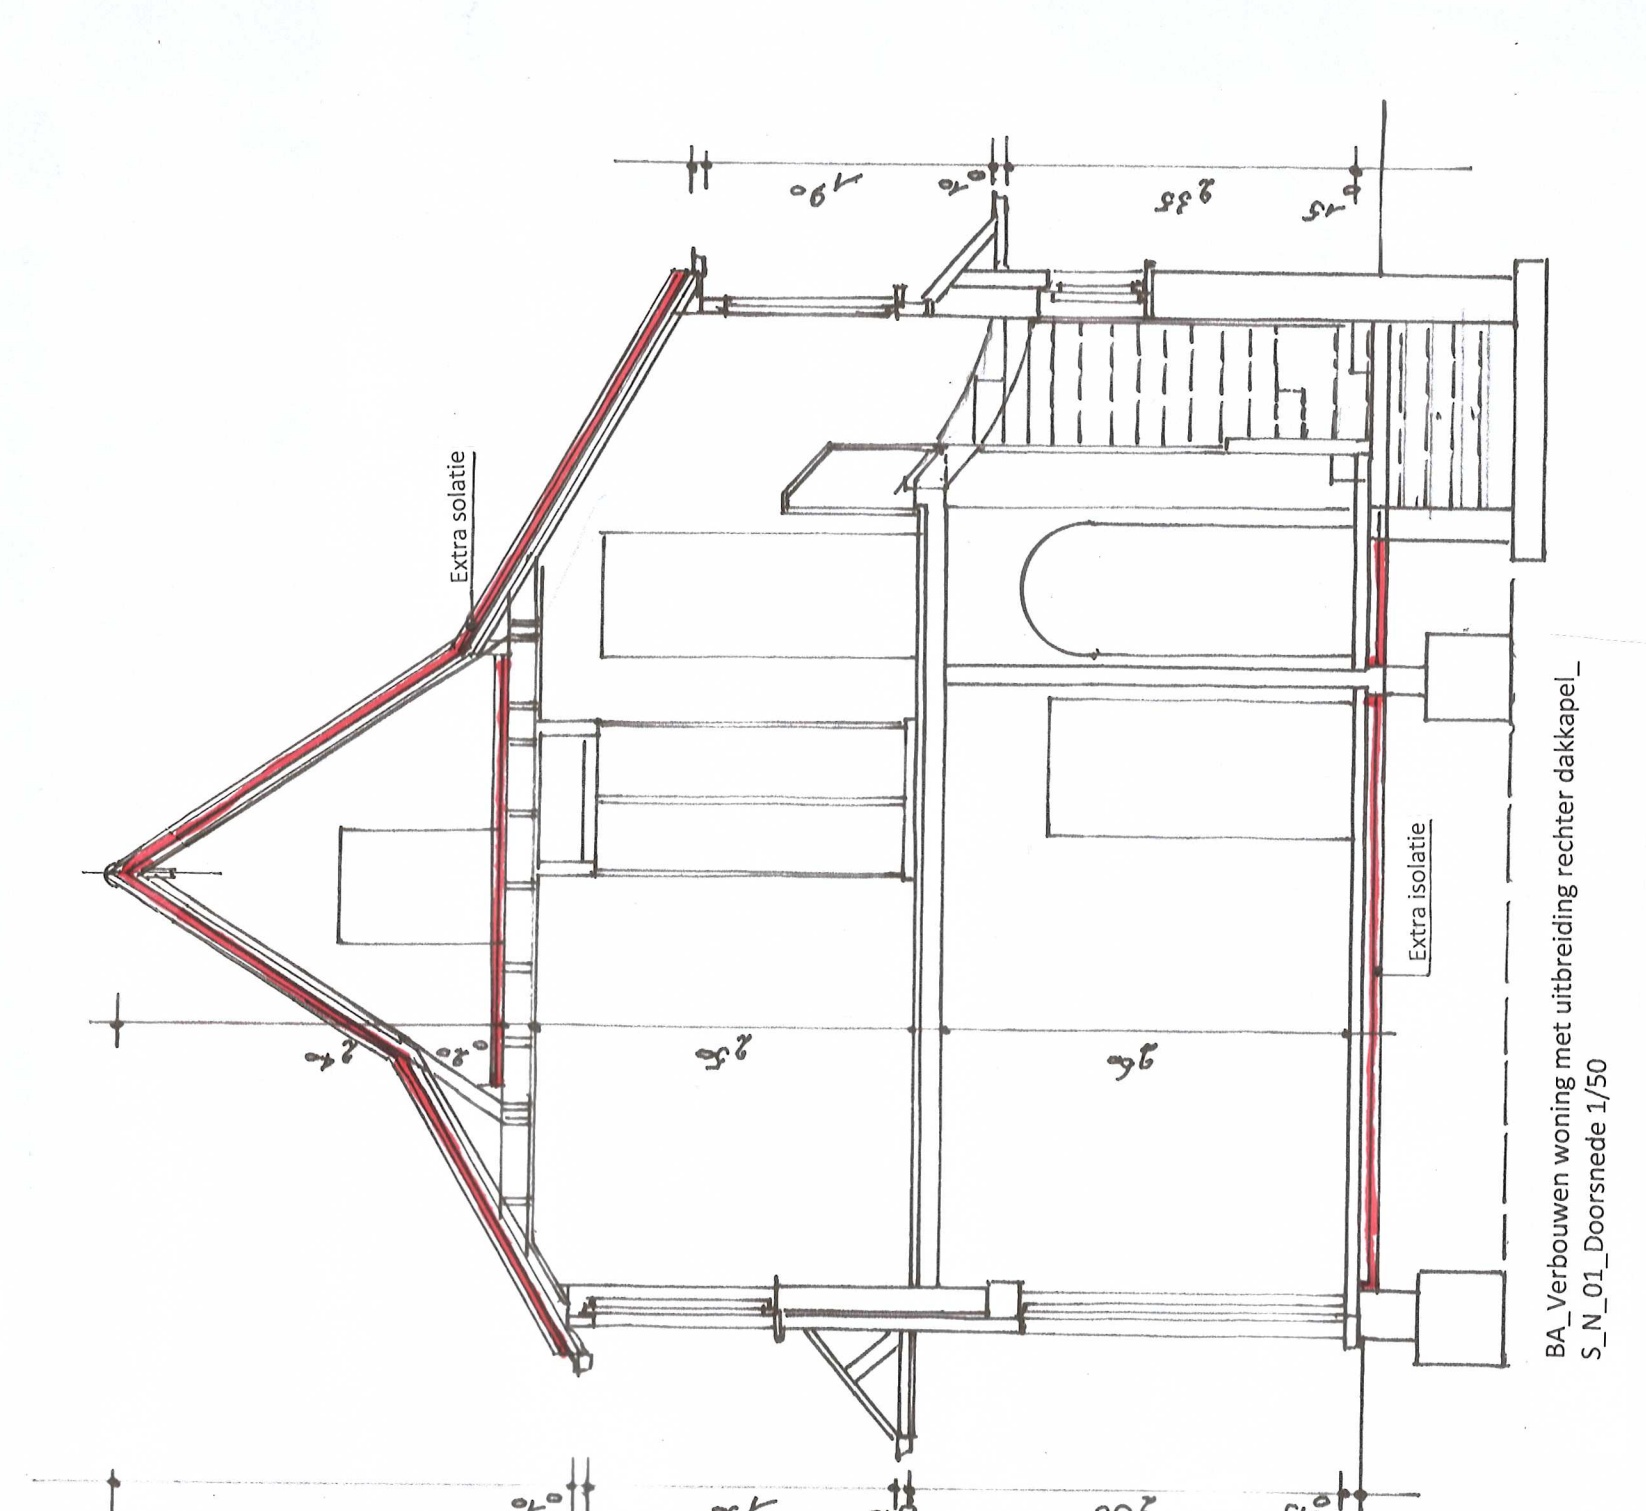


BA_Verbouwen woning met uitbreiding rechter dakkapel
S_N_01_Doorinde 1/50

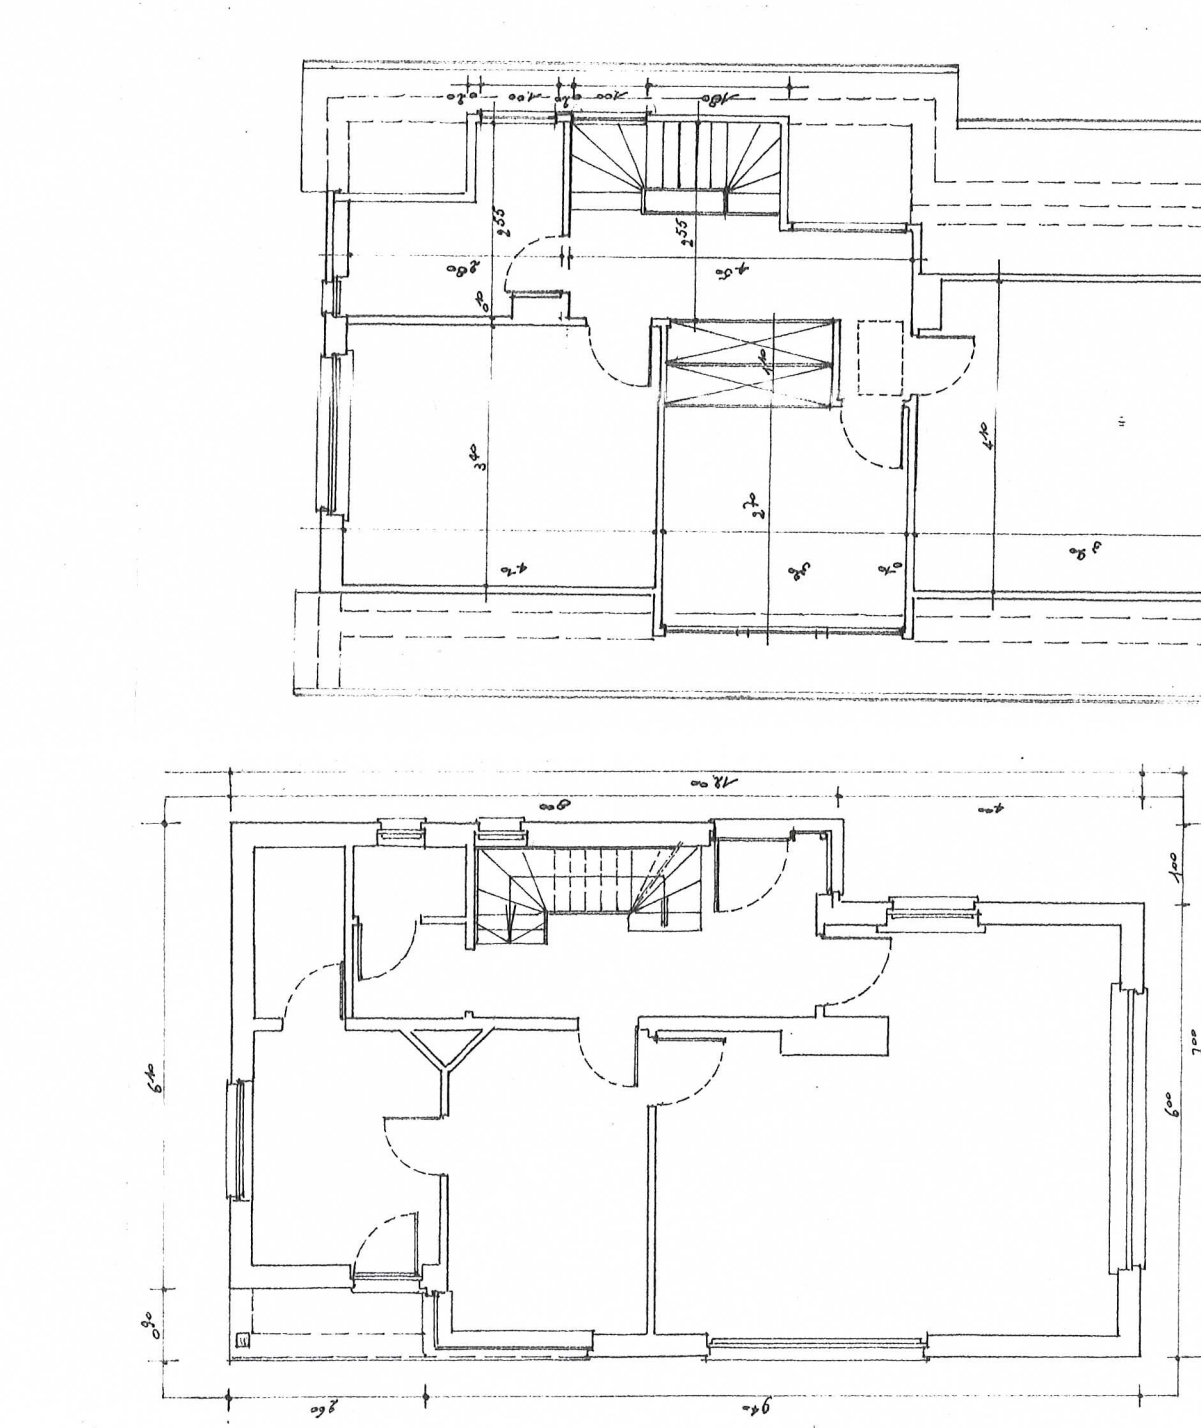


BA_Verbouwen woning met uitbreiding rechter dakkapel
P_B_01_gelijklievers schaal 1/100

BA_Verbouwen woning met uitbreiding rechter dakkapel
P_B_01_gelijklievers schaal 1/100

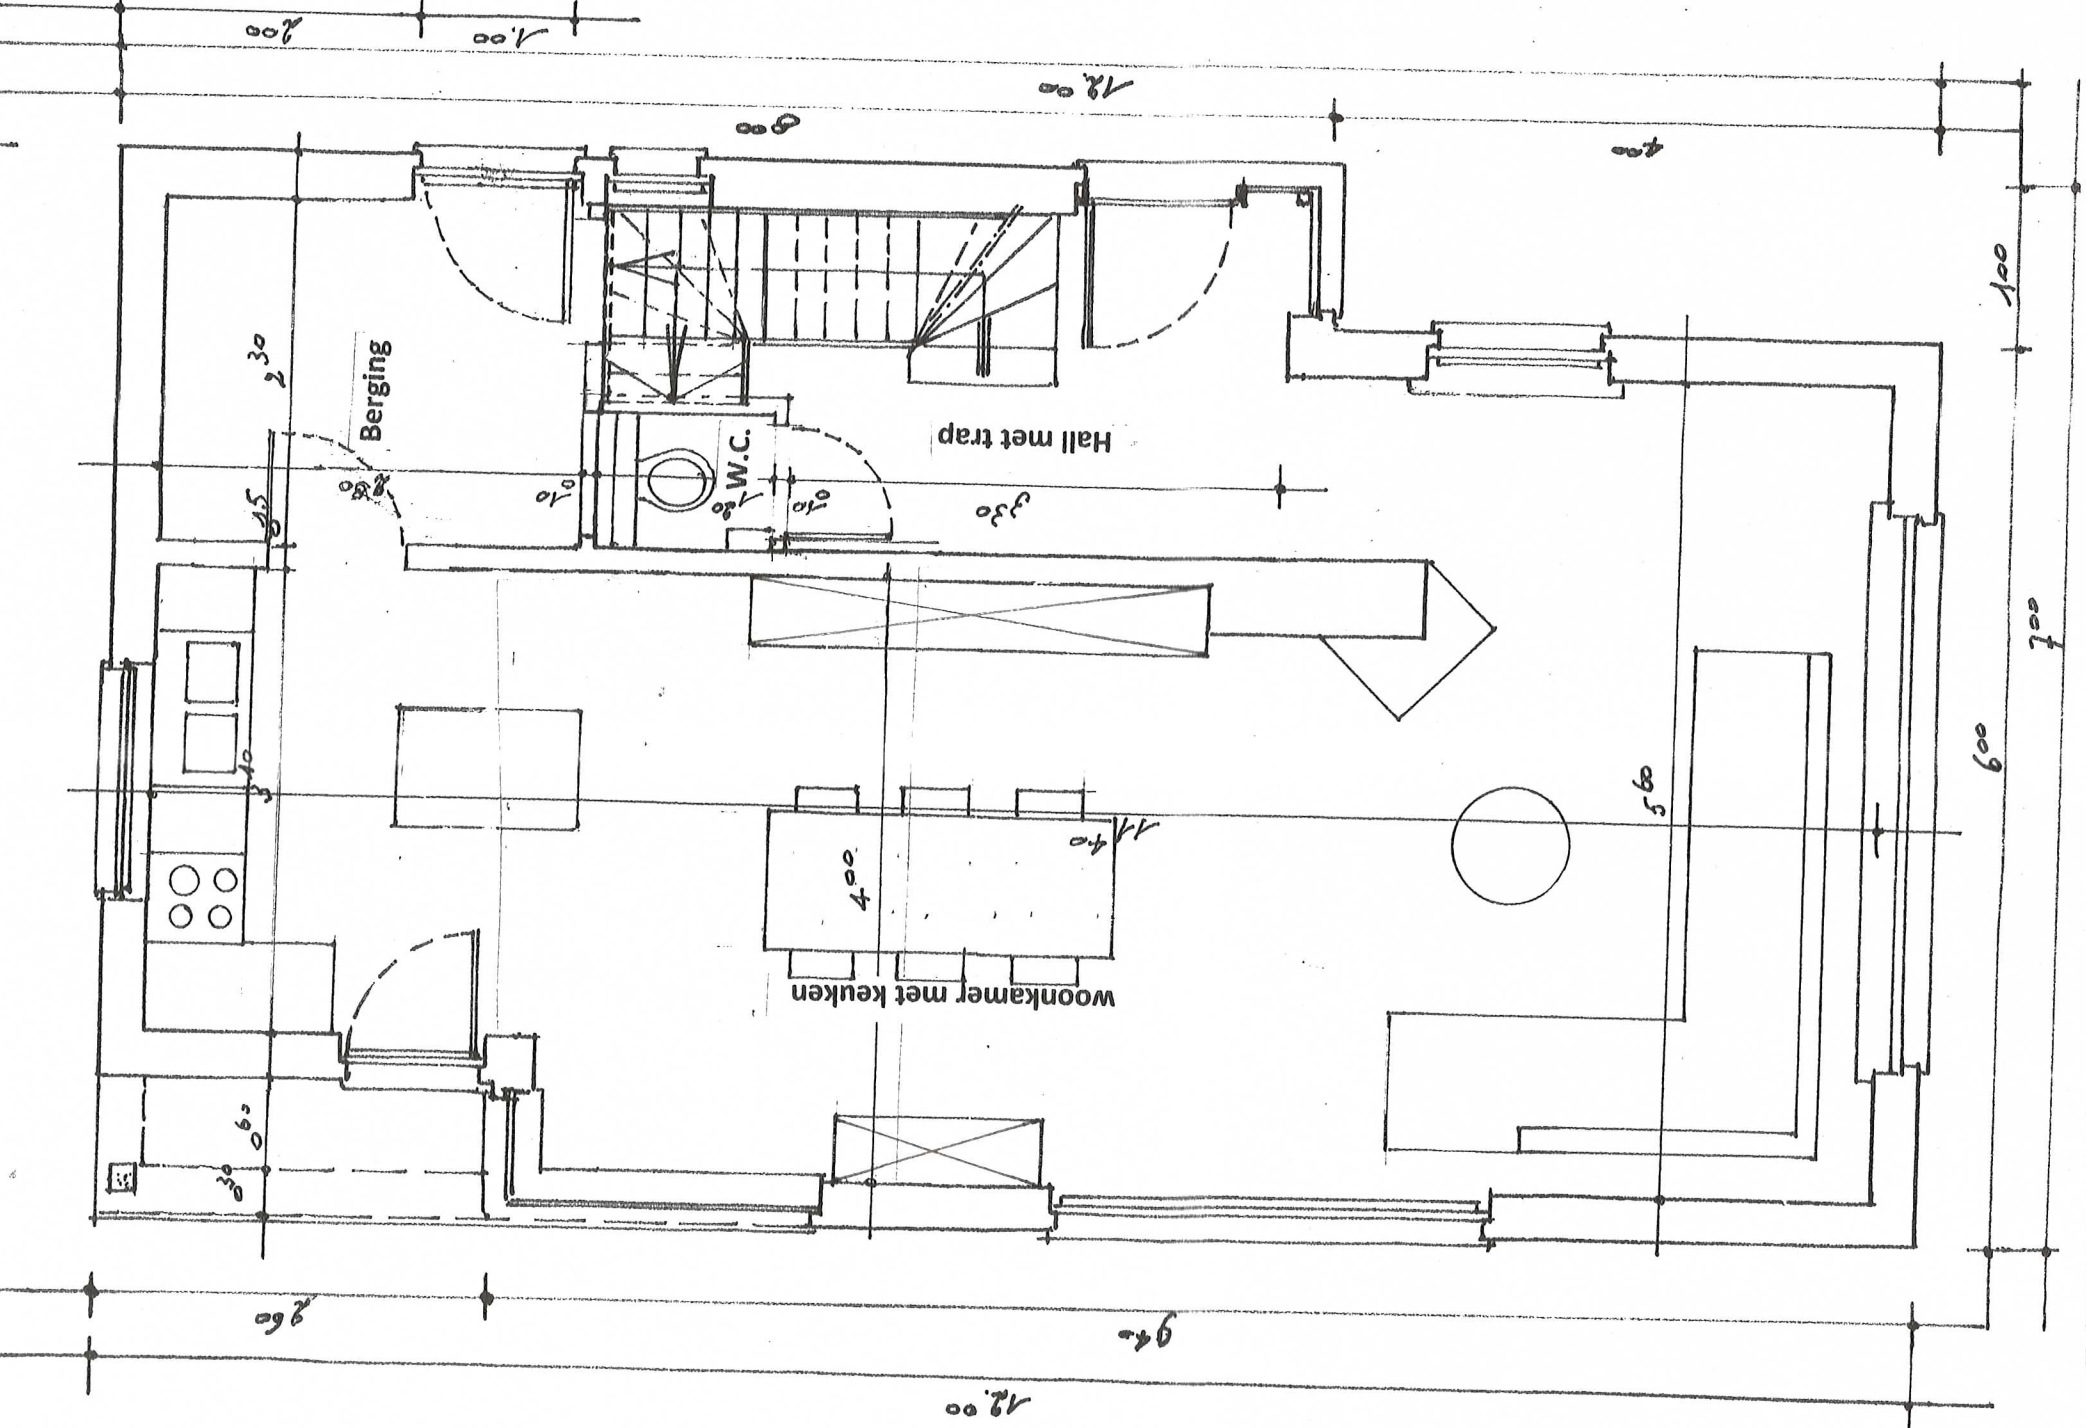


BA_Verbouwen woning met uitbreiding rechter dakkapel
P_N_01_gelijklievers schaal 1/50

BA_Verbouwen woning met uitbreiding rechter dakkapel
P_N_01_gelijklievers schaal 1/50

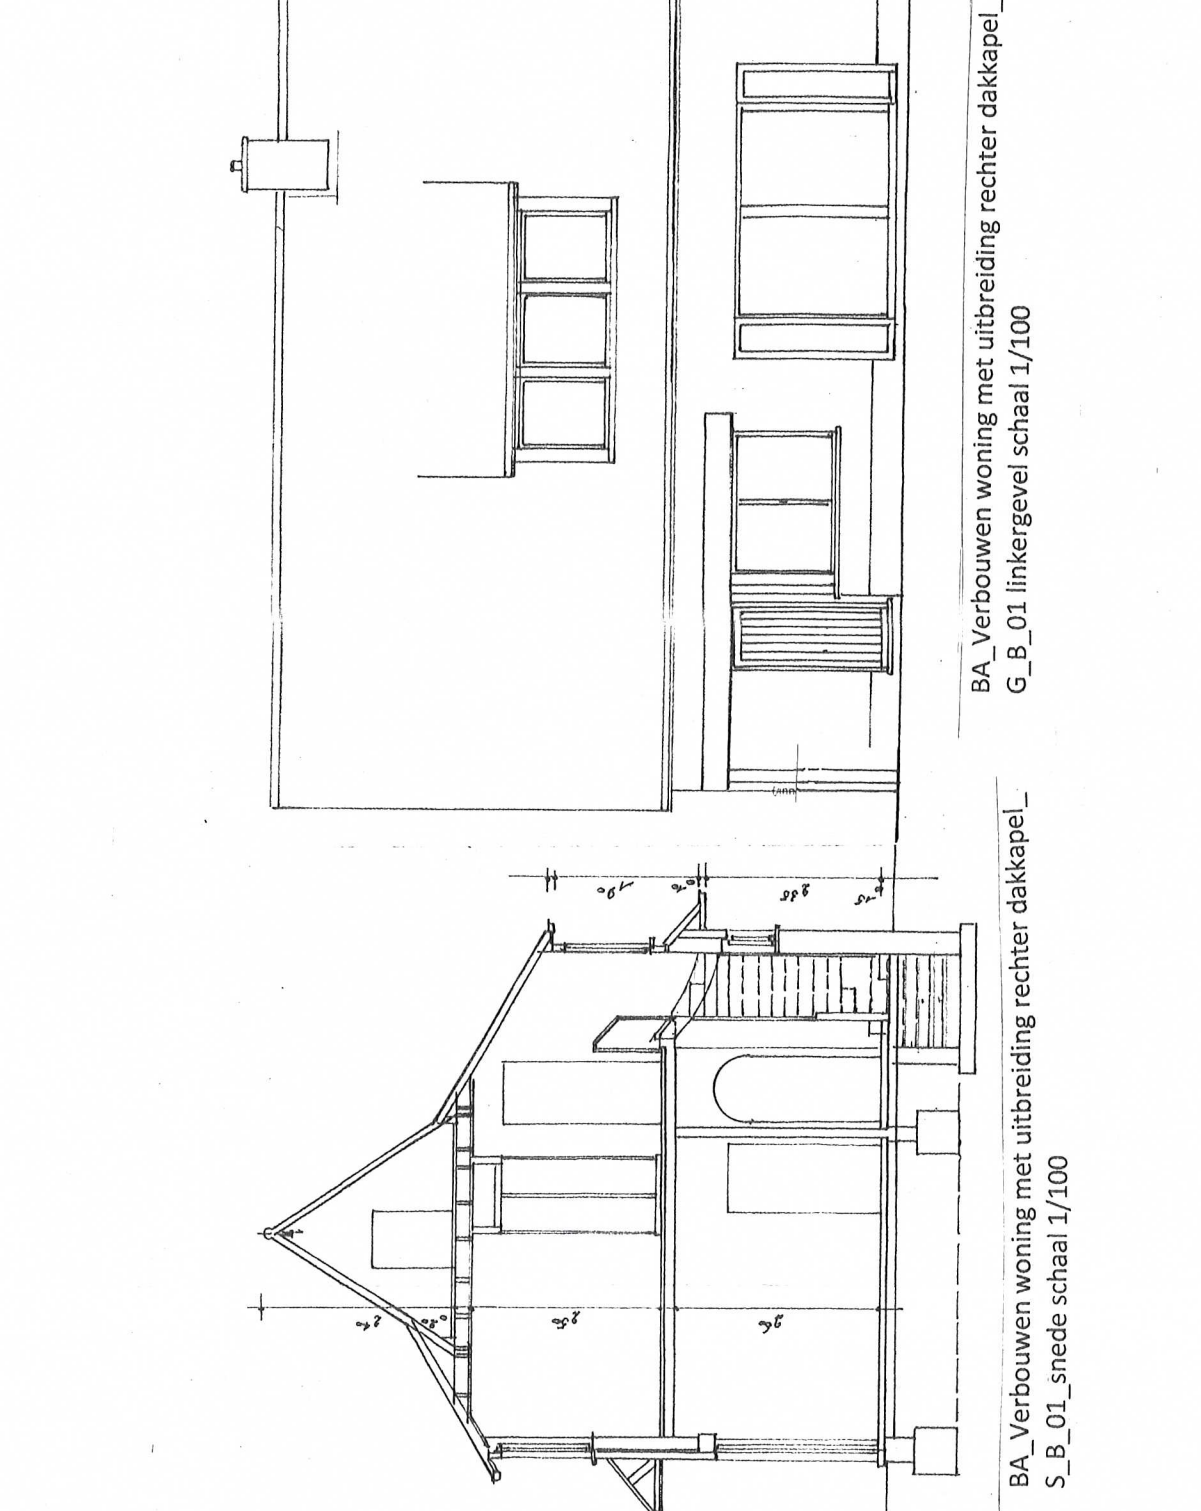


BA_Verbouwen woning met uitbreiding rechter dakkapel
S_B_01_sede schaal 1/100

BA_Verbouwen woning met uitbreiding rechter dakkapel
S_B_01_sede schaal 1/100

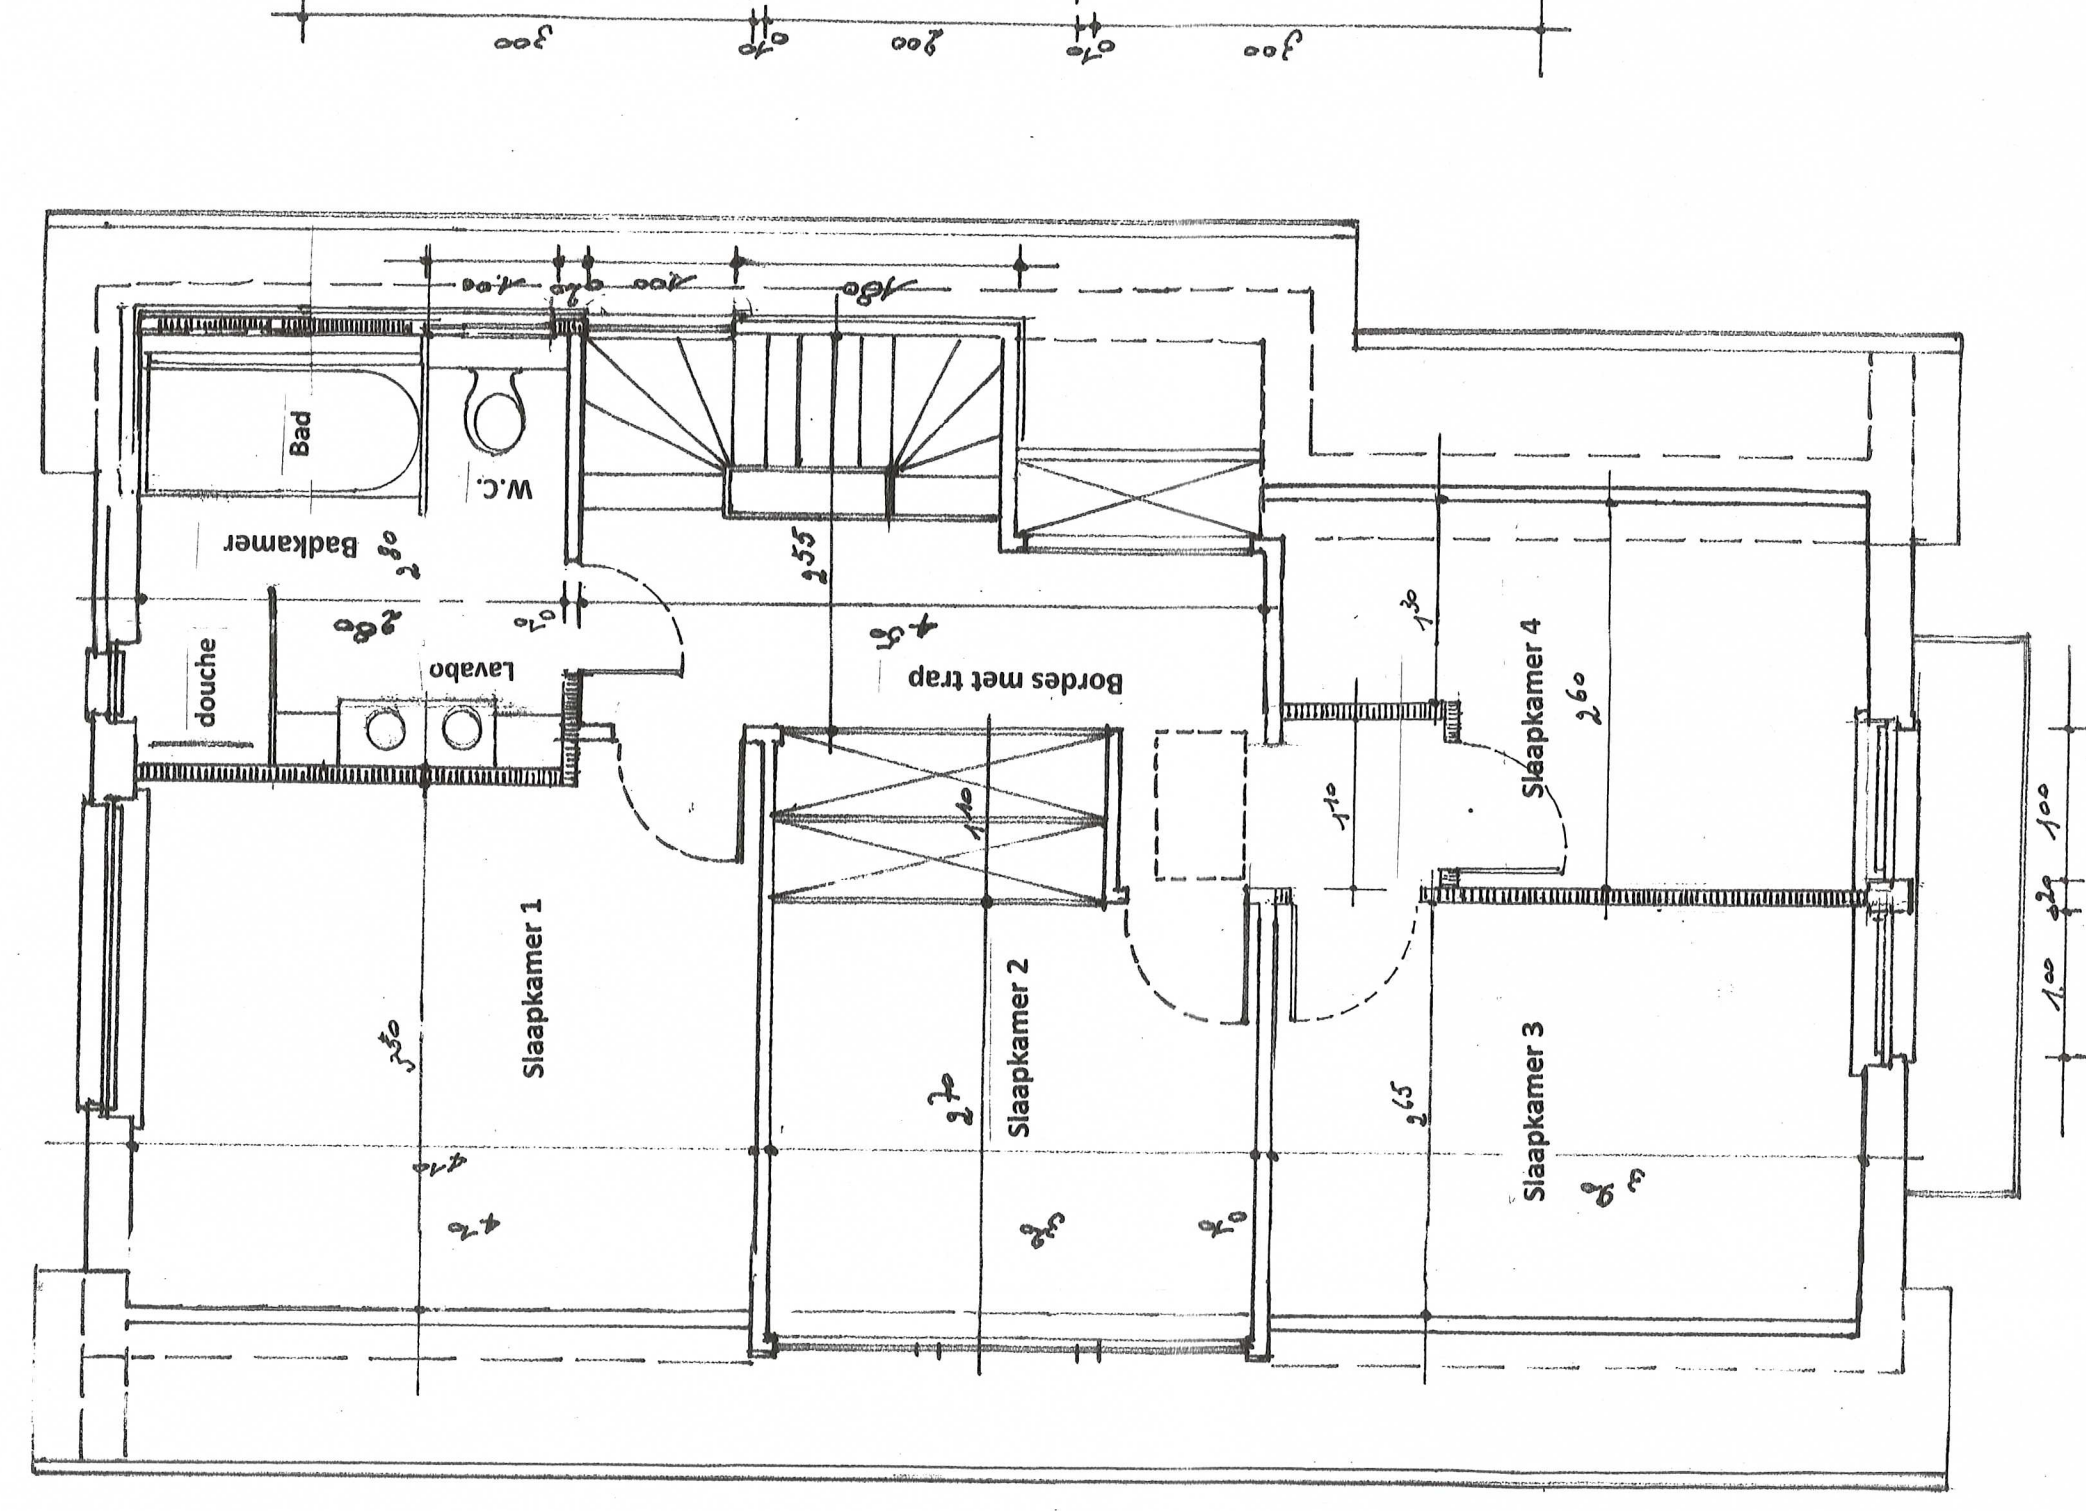


BA_Verbouwen woning met uitbreiding rechter dakkapel
P_N_02_plan verdieping schaal 1/50

BA_Verbouwen woning met uitbreiding rechter dakkapel
P_N_02_plan verdieping schaal 1/50

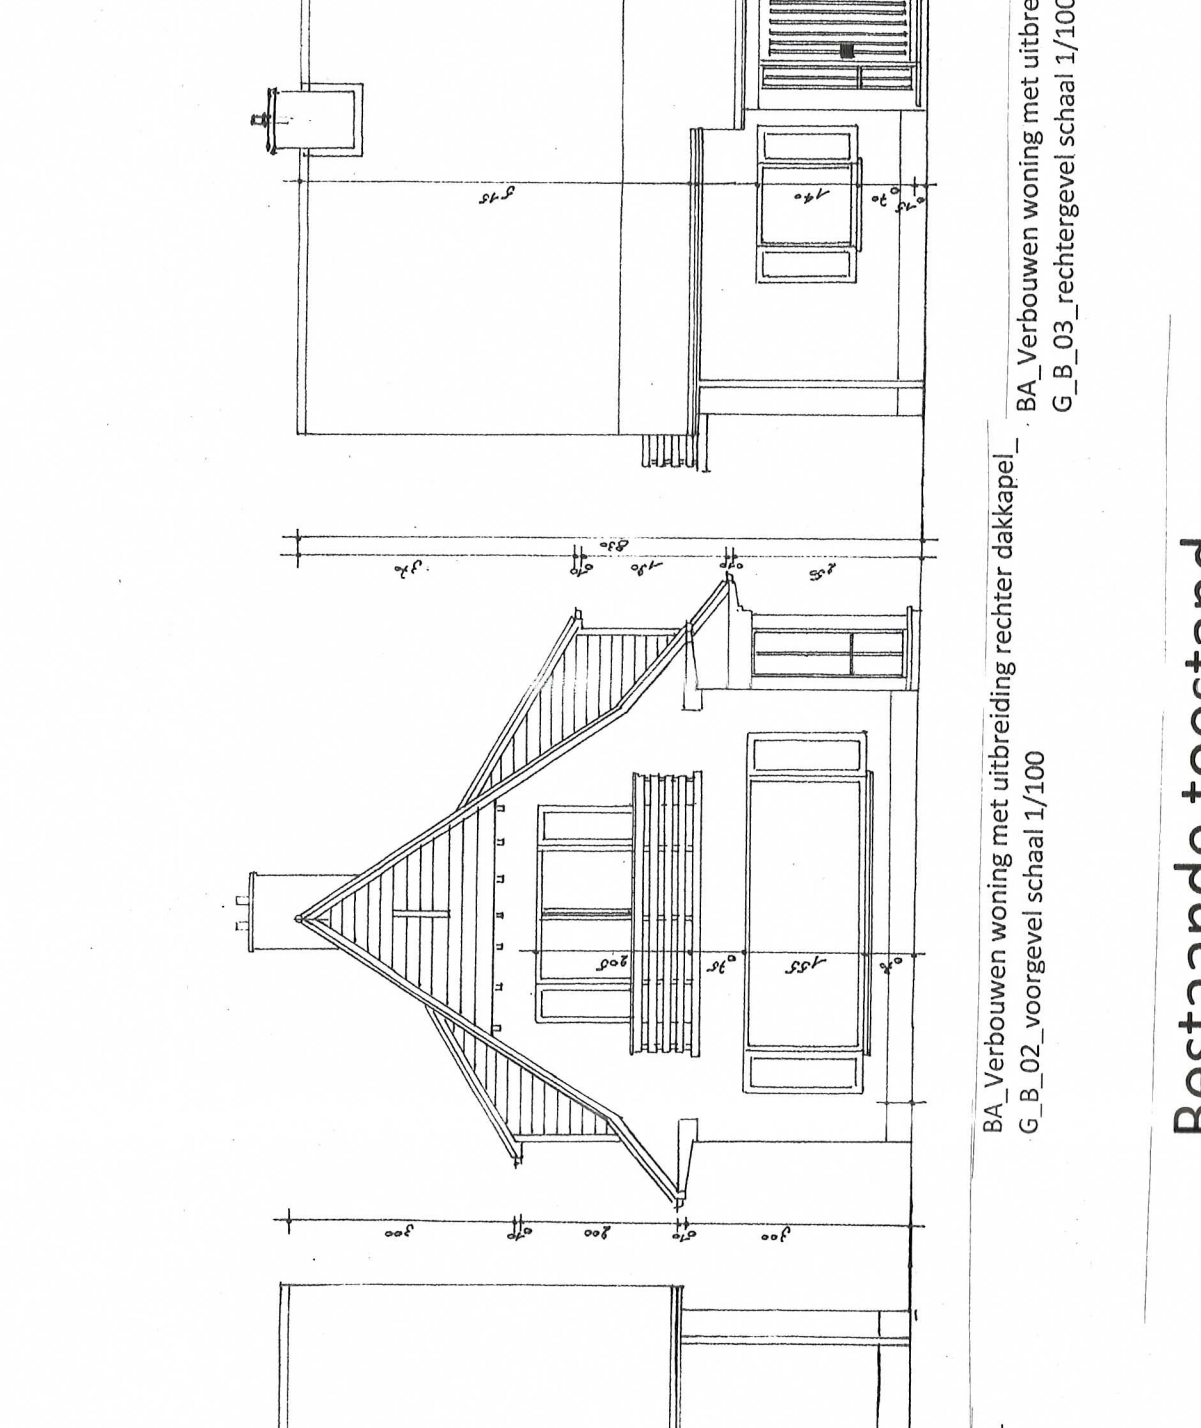


BA_Verbouwen woning met uitbreiding rechter dakkapel
G_B_02_voorgevel schaal 1/100

BA_Verbouwen woning met uitbreiding rechter dakkapel
G_B_02_voorgevel schaal 1/100

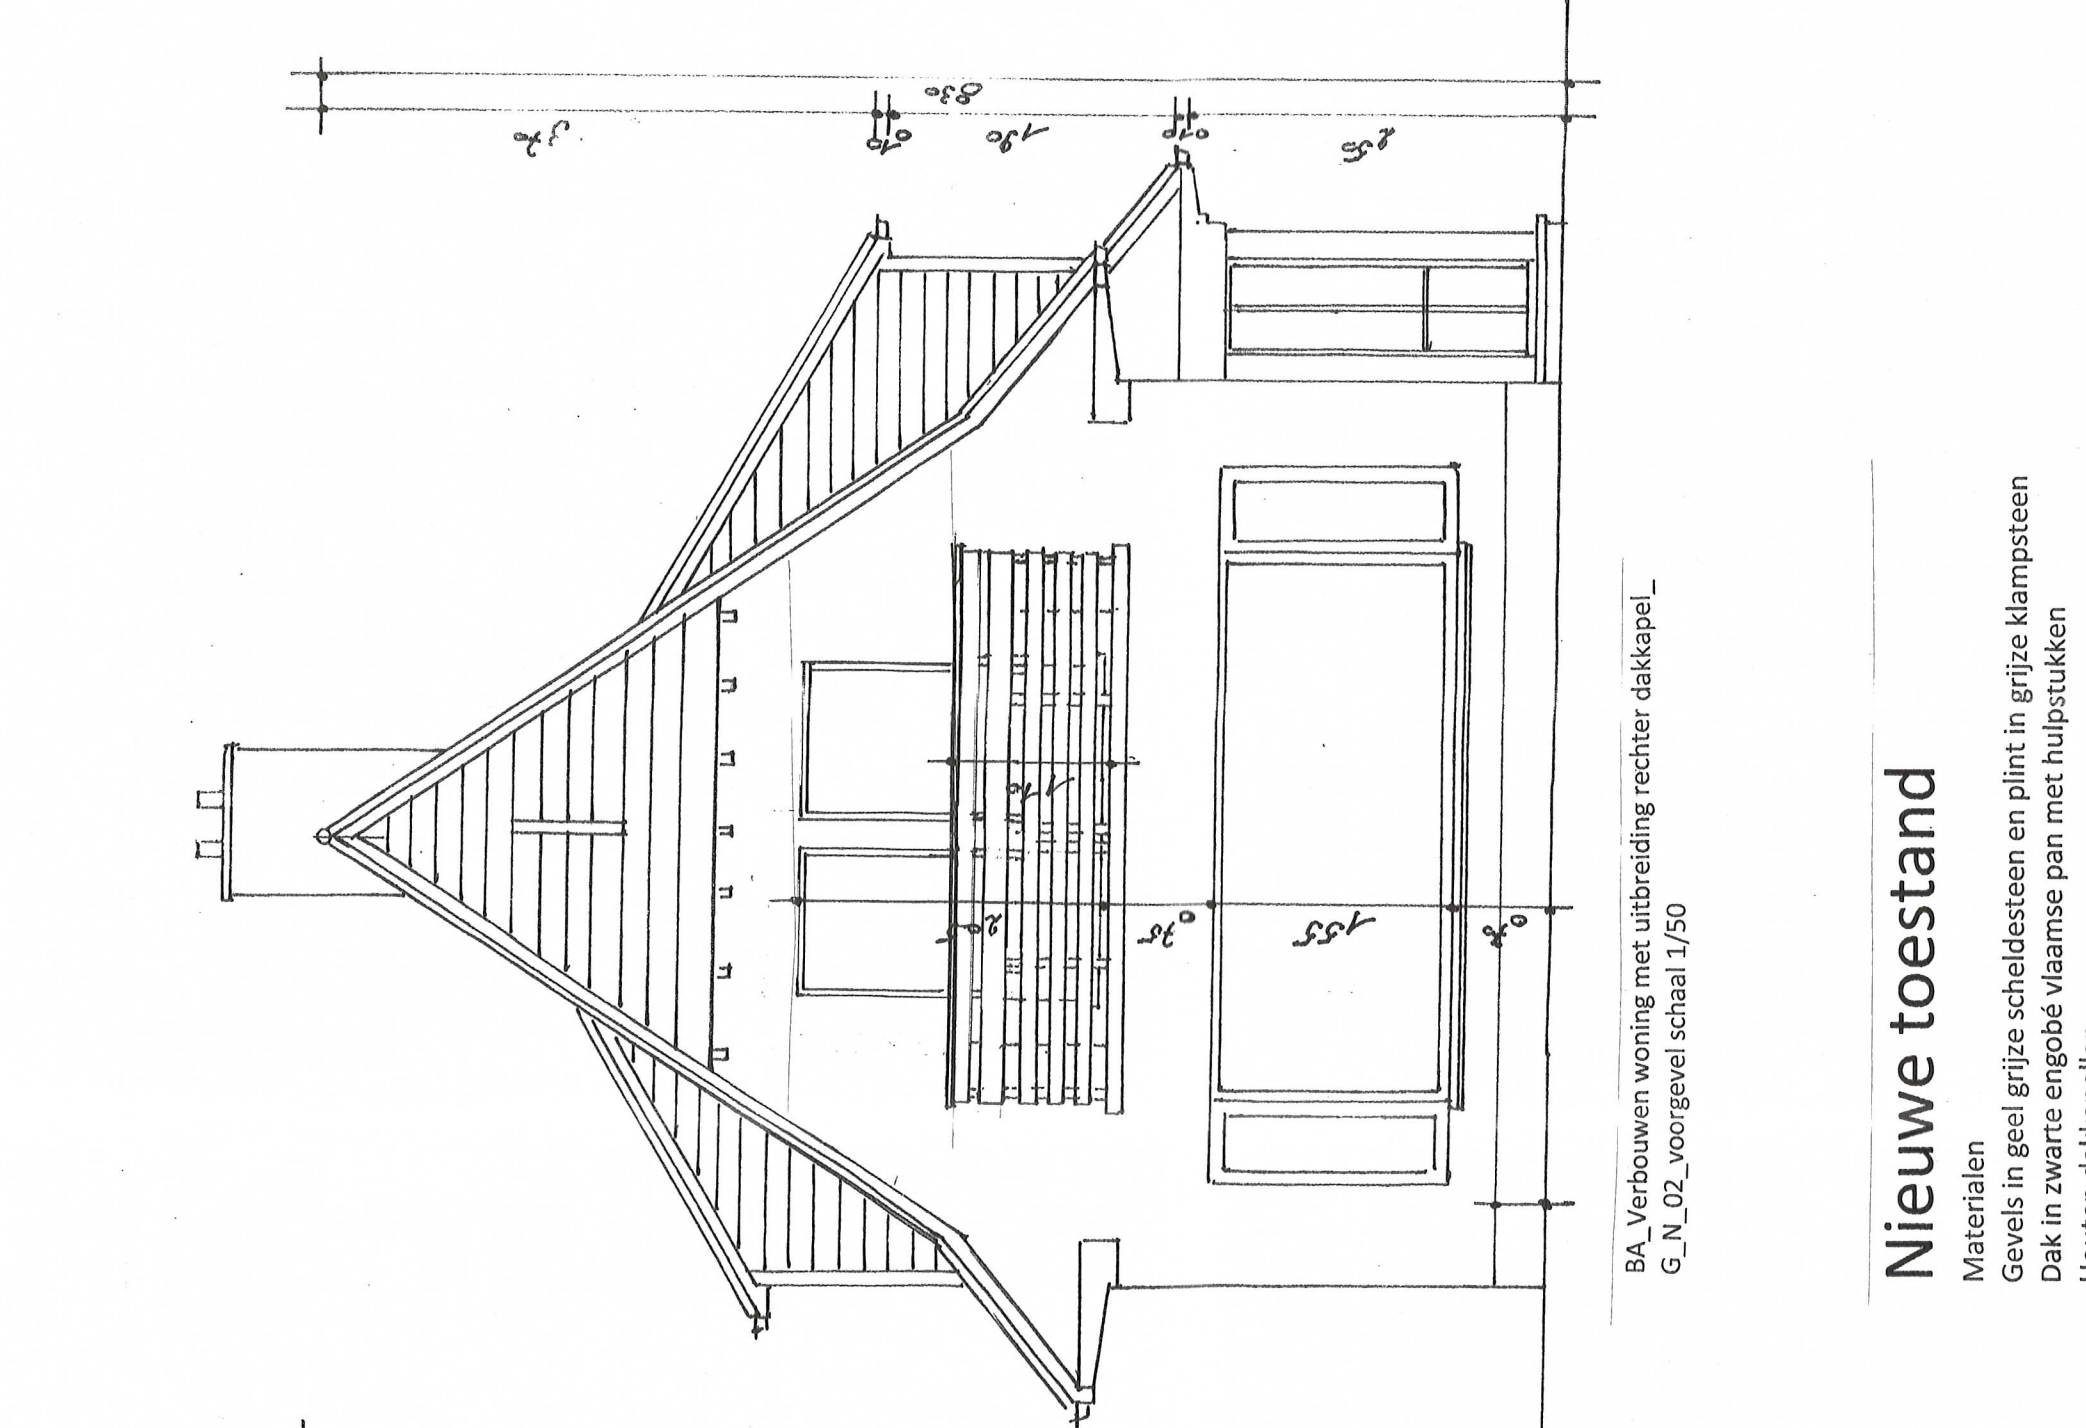


BA_Verbouwen woning met uitbreiding rechter dakkapel
G_N_04_voorgevel schaal 1/50

BA_Verbouwen woning met uitbreiding rechter dakkapel
G_N_04_voorgevel schaal 1/50

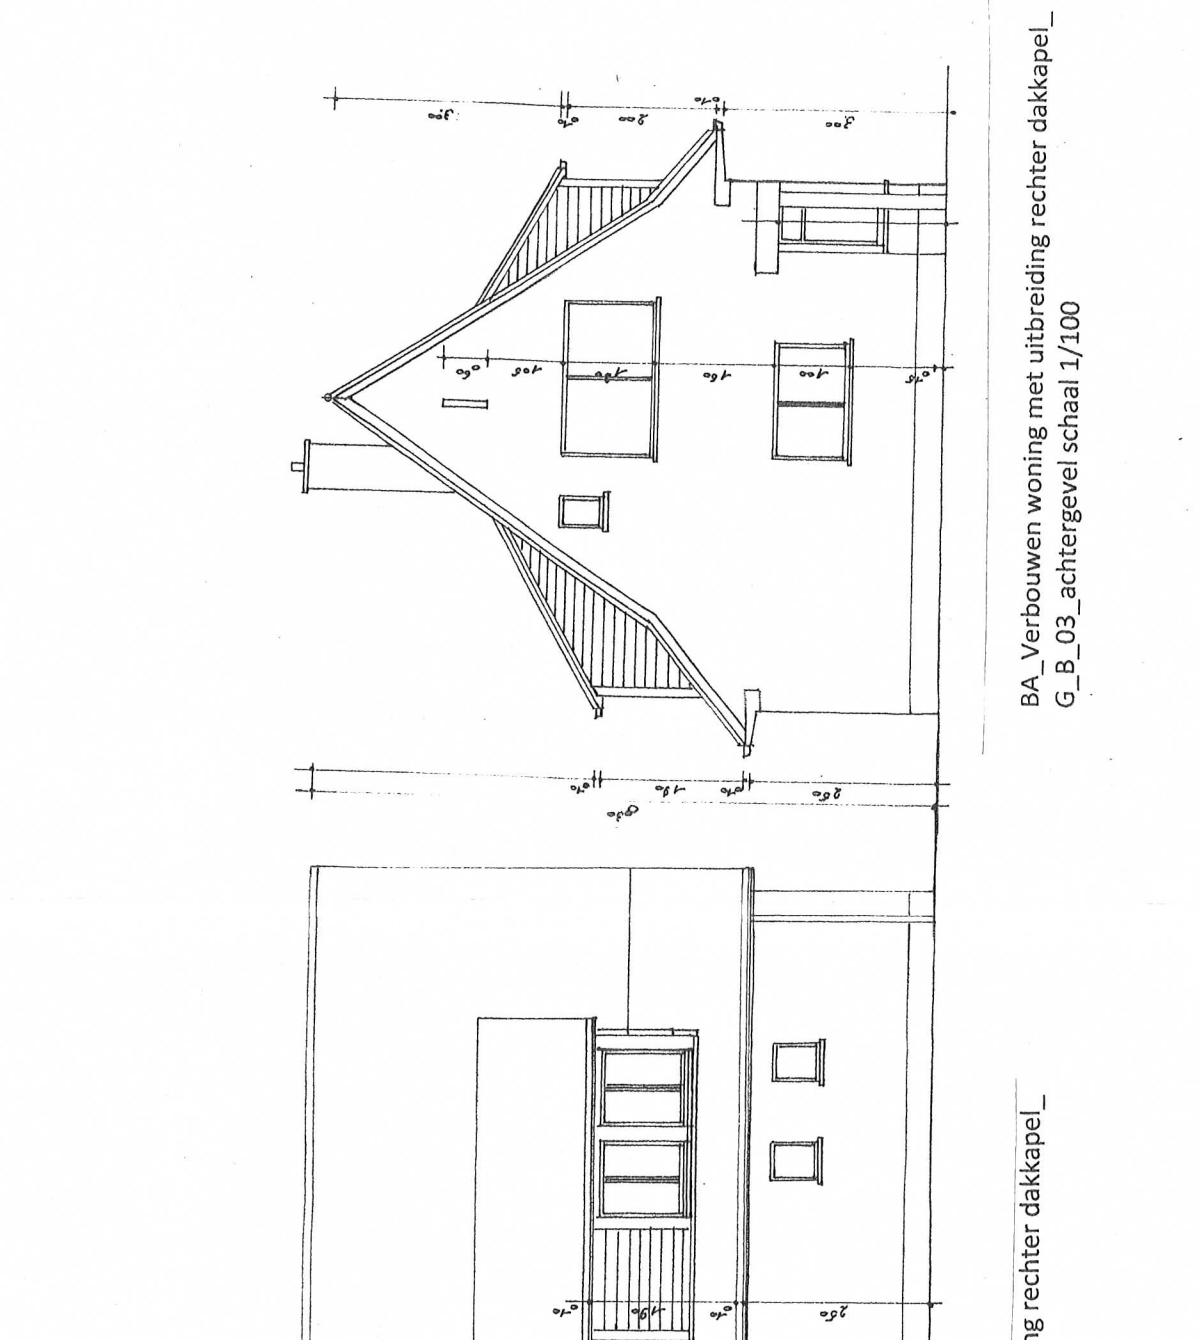

BA_Verbouwen woning met uitbreiding rechter dakkapel
G_B_03_rechthoek schaal 1/100

BA_Verbouwen woning met uitbreiding rechter dakkapel
G_B_03_rechthoek schaal 1/100

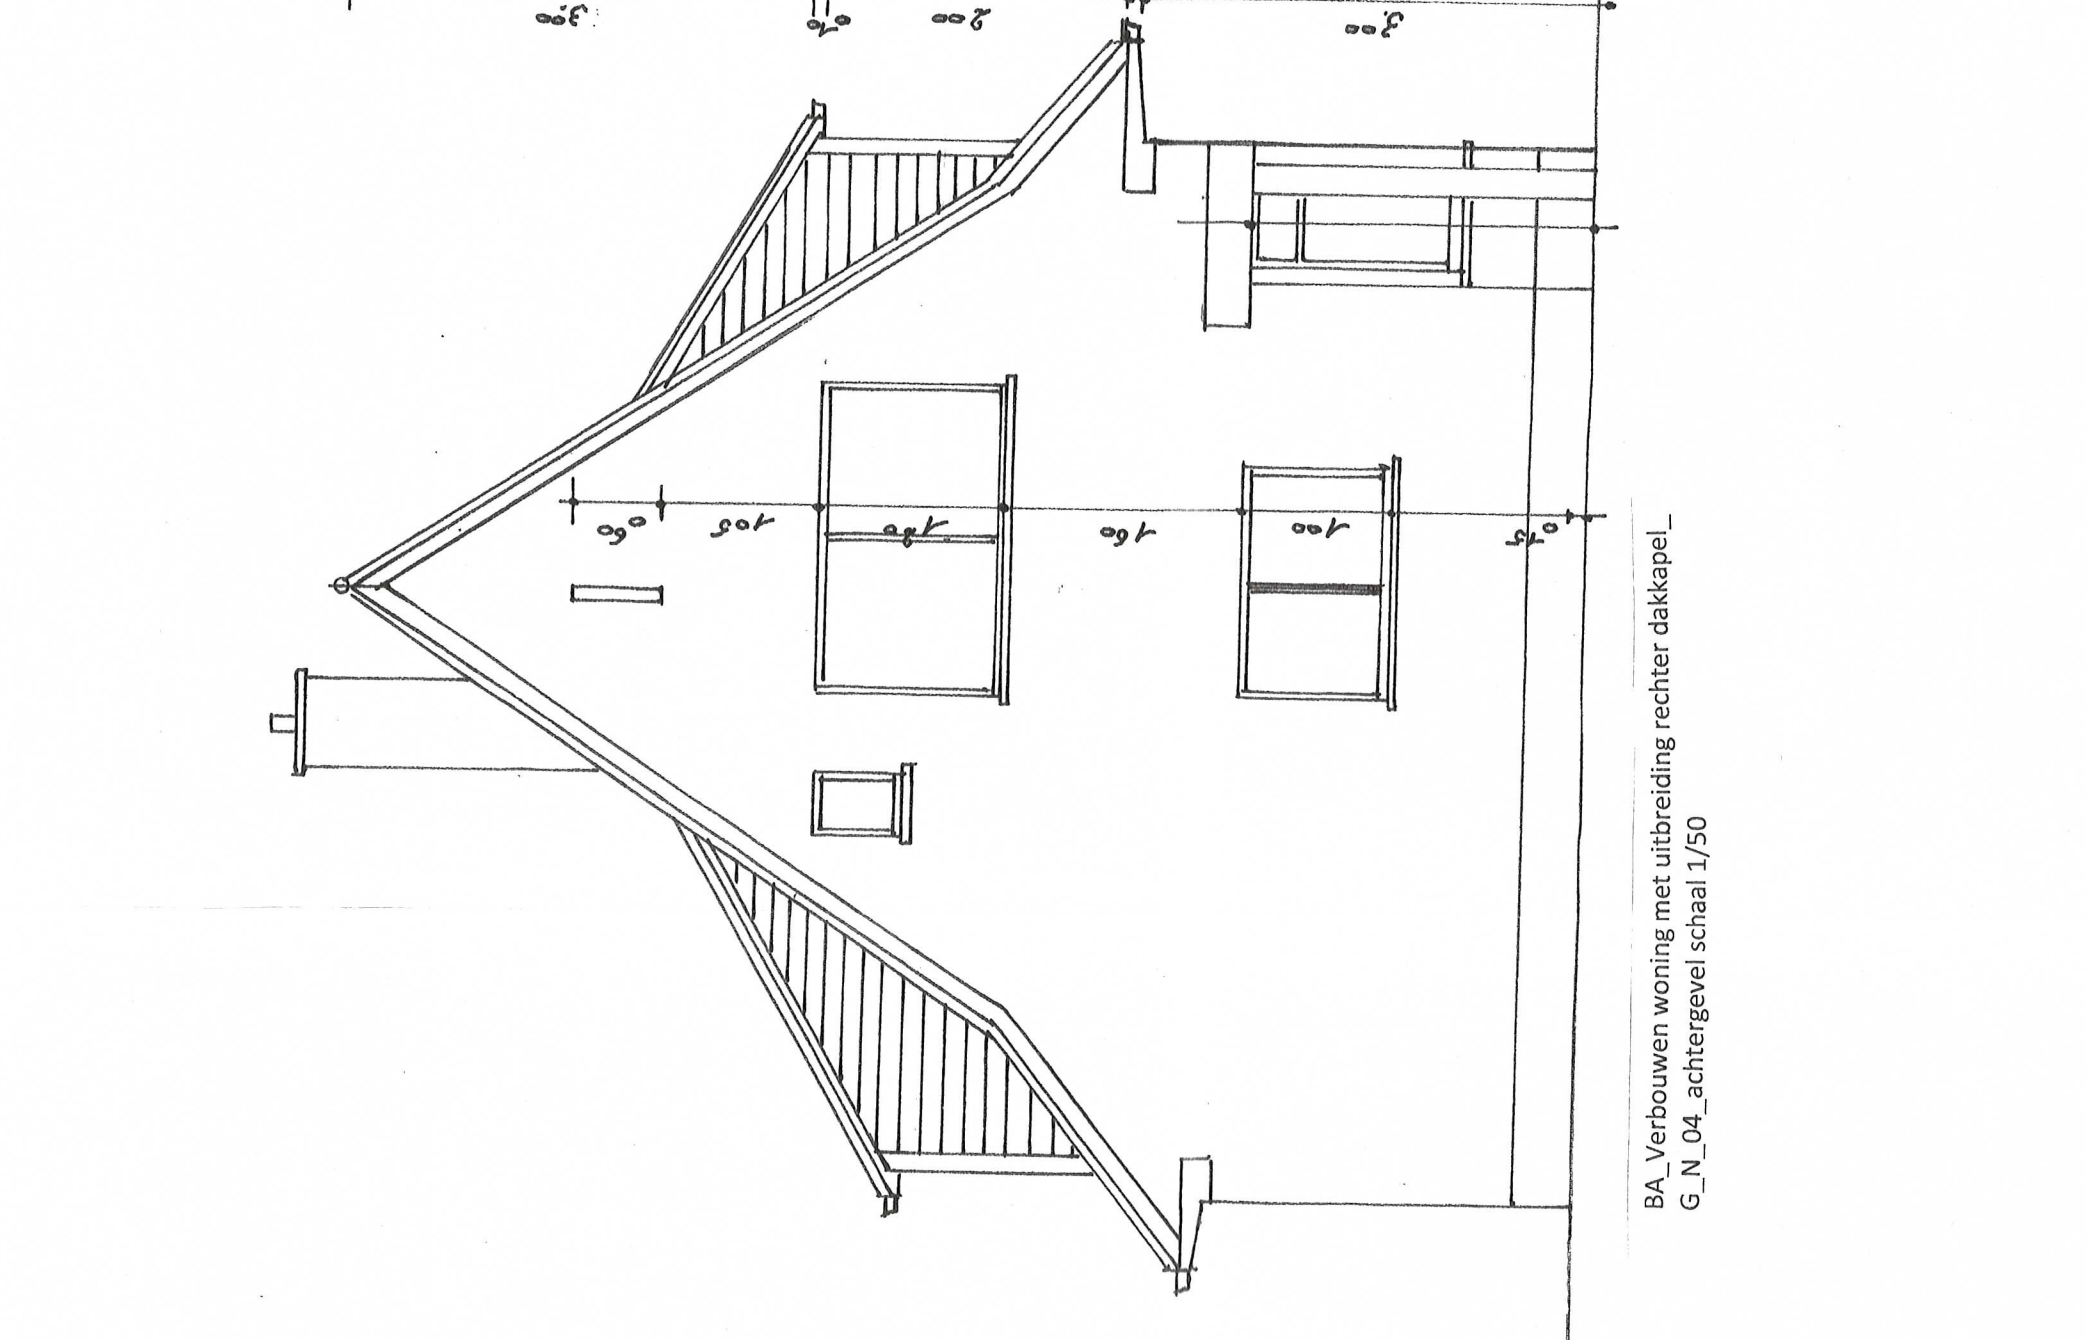

BA_Verbouwen woning met uitbreiding rechter dakkapel
G_N_04_rechthoek schaal 1/50

BA_Verbouwen woning met uitbreiding rechter dakkapel
G_N_04_rechthoek schaal 1/50

Bestaande toestand

Materialen
Dak in geel grijze schiedsteen en plint in grijze klampsteen
Dak in zwarte engolse Vlaamse pan met hulpstukken
Houten dakkapellen

Nieuwe toestand

Materialen
Dak in geel grijze schiedsteen en plint in grijze klampsteen
Dak in zwarte engolse Vlaamse pan met hulpstukken
Houten dakkapellen

Verbouwen woning met uitbreiding rechter dakkapel

DOSSIER	Index	datum	omschrijving
PLANNE			
SCHAAL			
TEKENAAR			
INGENIEUR			
DATUM			

PROVINCIE	OOST - VLAANDEREN
GEWENT	9000 GENT
OPDRACHTGEVER	De heer Gerrit De Cloet Reilbroekstraat 69 9850 Hansbake Deinze
BOUWPLAATS	Boilewerkstraat 63 9031 Drongen Kad.geg. Gent 27 afd./Drongen 1 sectie C nr.968n
ARCHITECT	VERHAEGEN WALTER Ter Wallie 5 9880 AALTER Tel.Fax 09/374.24.17 G.S.M. 0485 38 70 73 E-mail water.verhaegen@skynet.be