


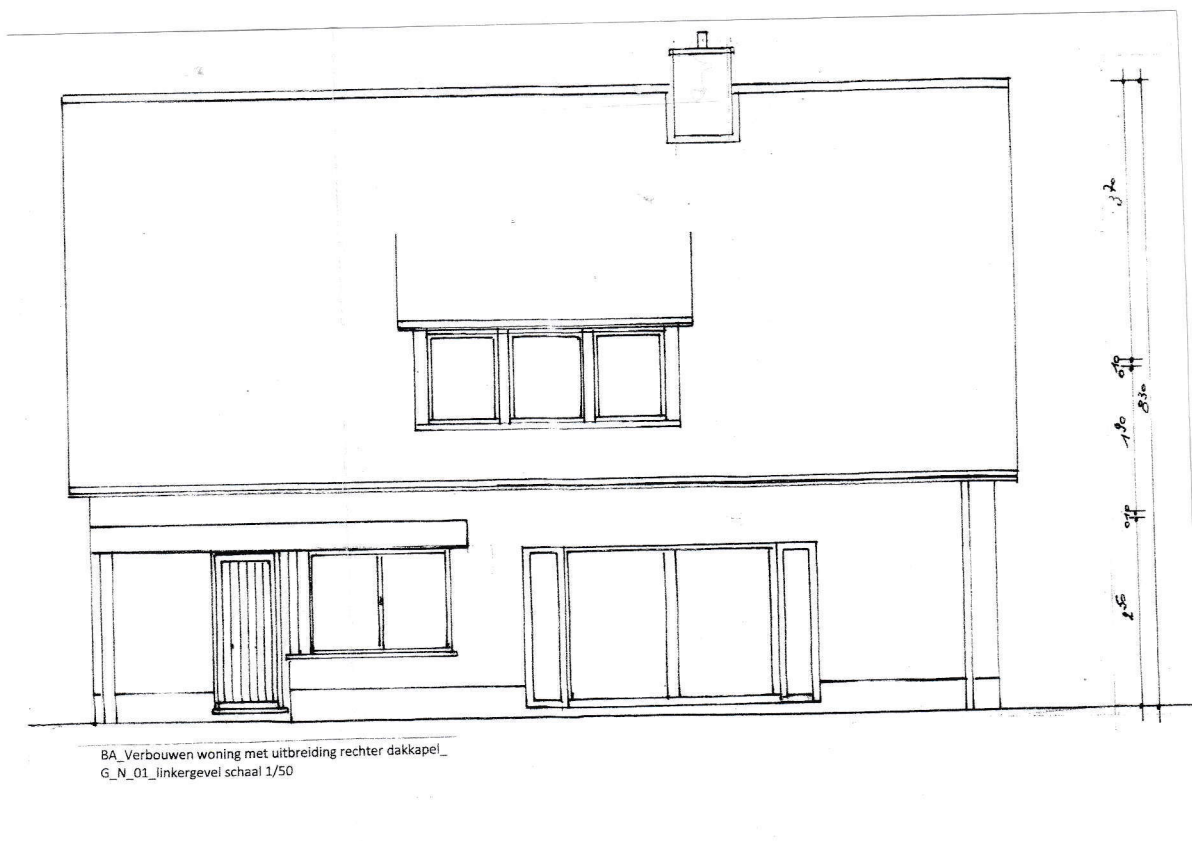

BA_Verbouwen woning met uitbreiding rechter dakkapel_
G_N_01_linkergevel schaal 1/50